


# INGENIEURBÜRO FÜR VERMESSUNGEN

ÖFFENTLICH BESTELLTER VERMESSUNGSINGENIEUR DIPL.-ING. PETER HEBEL  
 ÖFFENTLICH BESTELLTE VERMESSUNGSINGENIEURIN DIPL.-ING. FRIEDERIKE HEBEL

Dipl.-Ing. Hebel Haldenweg 56 88212 Ravensburg

Bauamt

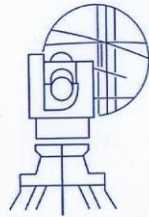

**Ämtliche Vermessungen**  
 (Kataster)  
 Baulandumlegungen  
 Bebauungspläne

**Ingenieurvermessungen**  
 Lagepläne (LBOVVO)  
 Höhenaufnahmen  
 Schnurgerüst-Einschnneiden

**Bewertung von bebauten u.  
 unbebauten Grundstücken**

Ihre Nachricht vom Bearbeiter: Dipl. Ing. Peter Hebel  
 Unsere Nachricht vom Durchwahl: 0751/3 59 57-0  
 Datum: 27. November 2015  
 E-mail: hebel@geo-hebel.de

## Kurzbrief

**BV Pepe in Aulendorf  
 Flurstück 1080/4 + /5**

Sehr geehrte Damen und Herrn,

hiermit bestätige ich Ihnen, dass das o.g. Bauvorhaben, zwei Vollgeschosse aufweist.

Mit der Bitte um:

- Kenntnisnahme
- Erledigung
- Genehmigung
- Entscheidung
- Anruf
- Rücksprache

- Prüfung
- Rückgabe
- bis
- Verbleib
- Weiterleitung

Mit freundlichen Grüßen

Vermessungsbüro Hebel

Dipl.-Ing. Peter Hebel

Anlage:

Verteiler:

Dipl.-Ing. Peter und Dipl.-Ing. Friederike Hebel Haldenweg 56 88212 Ravensburg Tel: 0751/35957-0 Fax: 0751/35957-20  
 Deutsche Bank 24 Ravensburg BIC DEUTDE33HAN IBAN DE 53 650 70024 0042 222 000  
 Volksbank Weingarten eG BIC GENODE33HAN IBAN DE 95 650 91600 0811 558 002  
 Steuernummer 77430/20255 UID DE146373168 Internet www.geo-hebel.de


Landkreis: Ravensburg  
 Gemeinde: Aulendorf  
 Gemarkung: Aulendorf

# Lageplan

Maßstab 1:500

-zeichnerischer Teil zum  
 Bauantrag (§ 4 LBOVVO)

BV Pepe

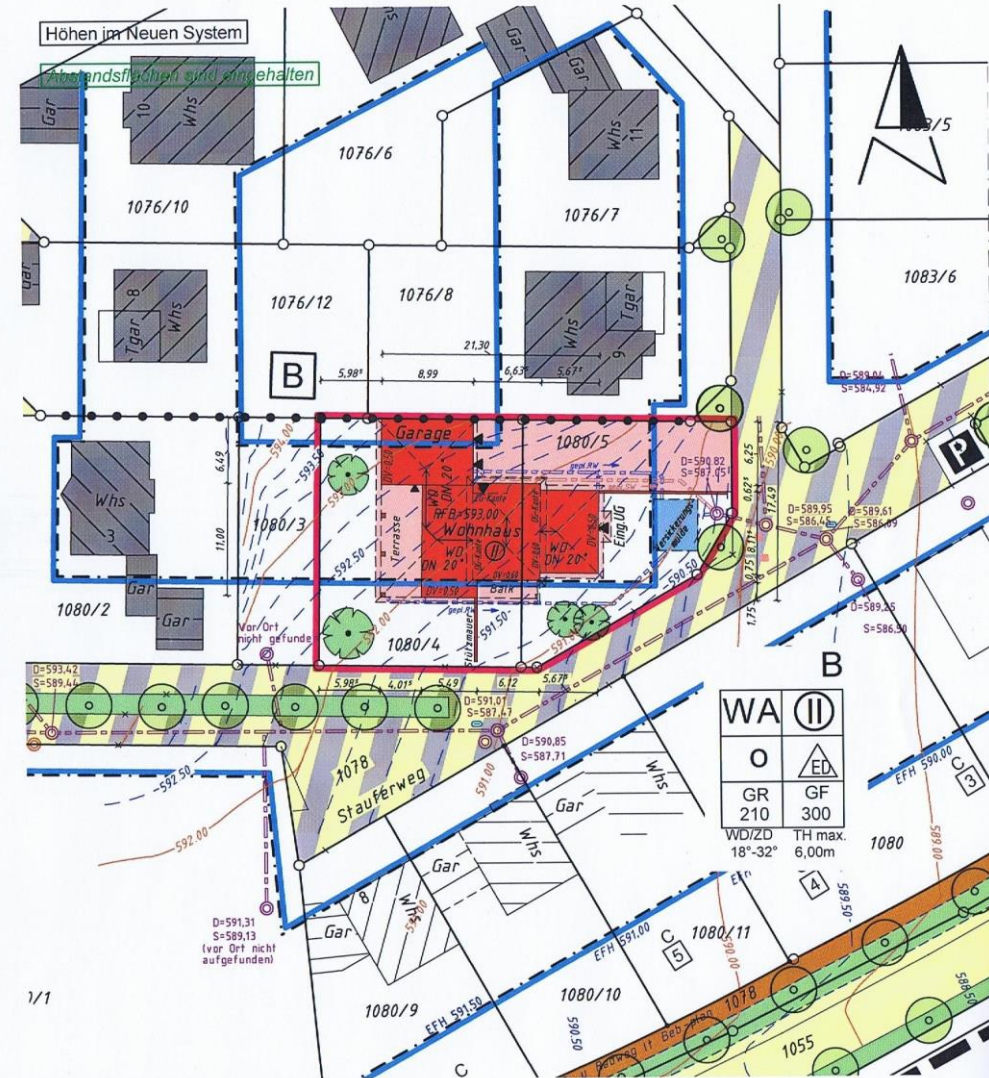

1/1

Auszug aus dem Liegenschaftskataster  
 gefertigt und nach § 4 LBO VVO ausgearbeitet :  
 Ravensburg, 27.11.2015



Ingenieurbüro für Vermessungen  
**Dipl. Ing. Peter Hebel**  
**Dipl. Ing. Friederike Hebel**  
 Öffentlich bestellte Vermessungsingenieure  
 Haldenweg 37, ( Tel. 0751/3 59 57-0 )  
 88212 Ravensburg

Hinsichtlich etwa vorhandener unterirdischer  
 Leitungen wird keine Gewähr übernommen

Antrag Nr.: 601/15  
 Bearbeiter: Michael Hund