


Erweiterung Retentionsbecken "Lohrer Esch" Nord V ~ 600 m³

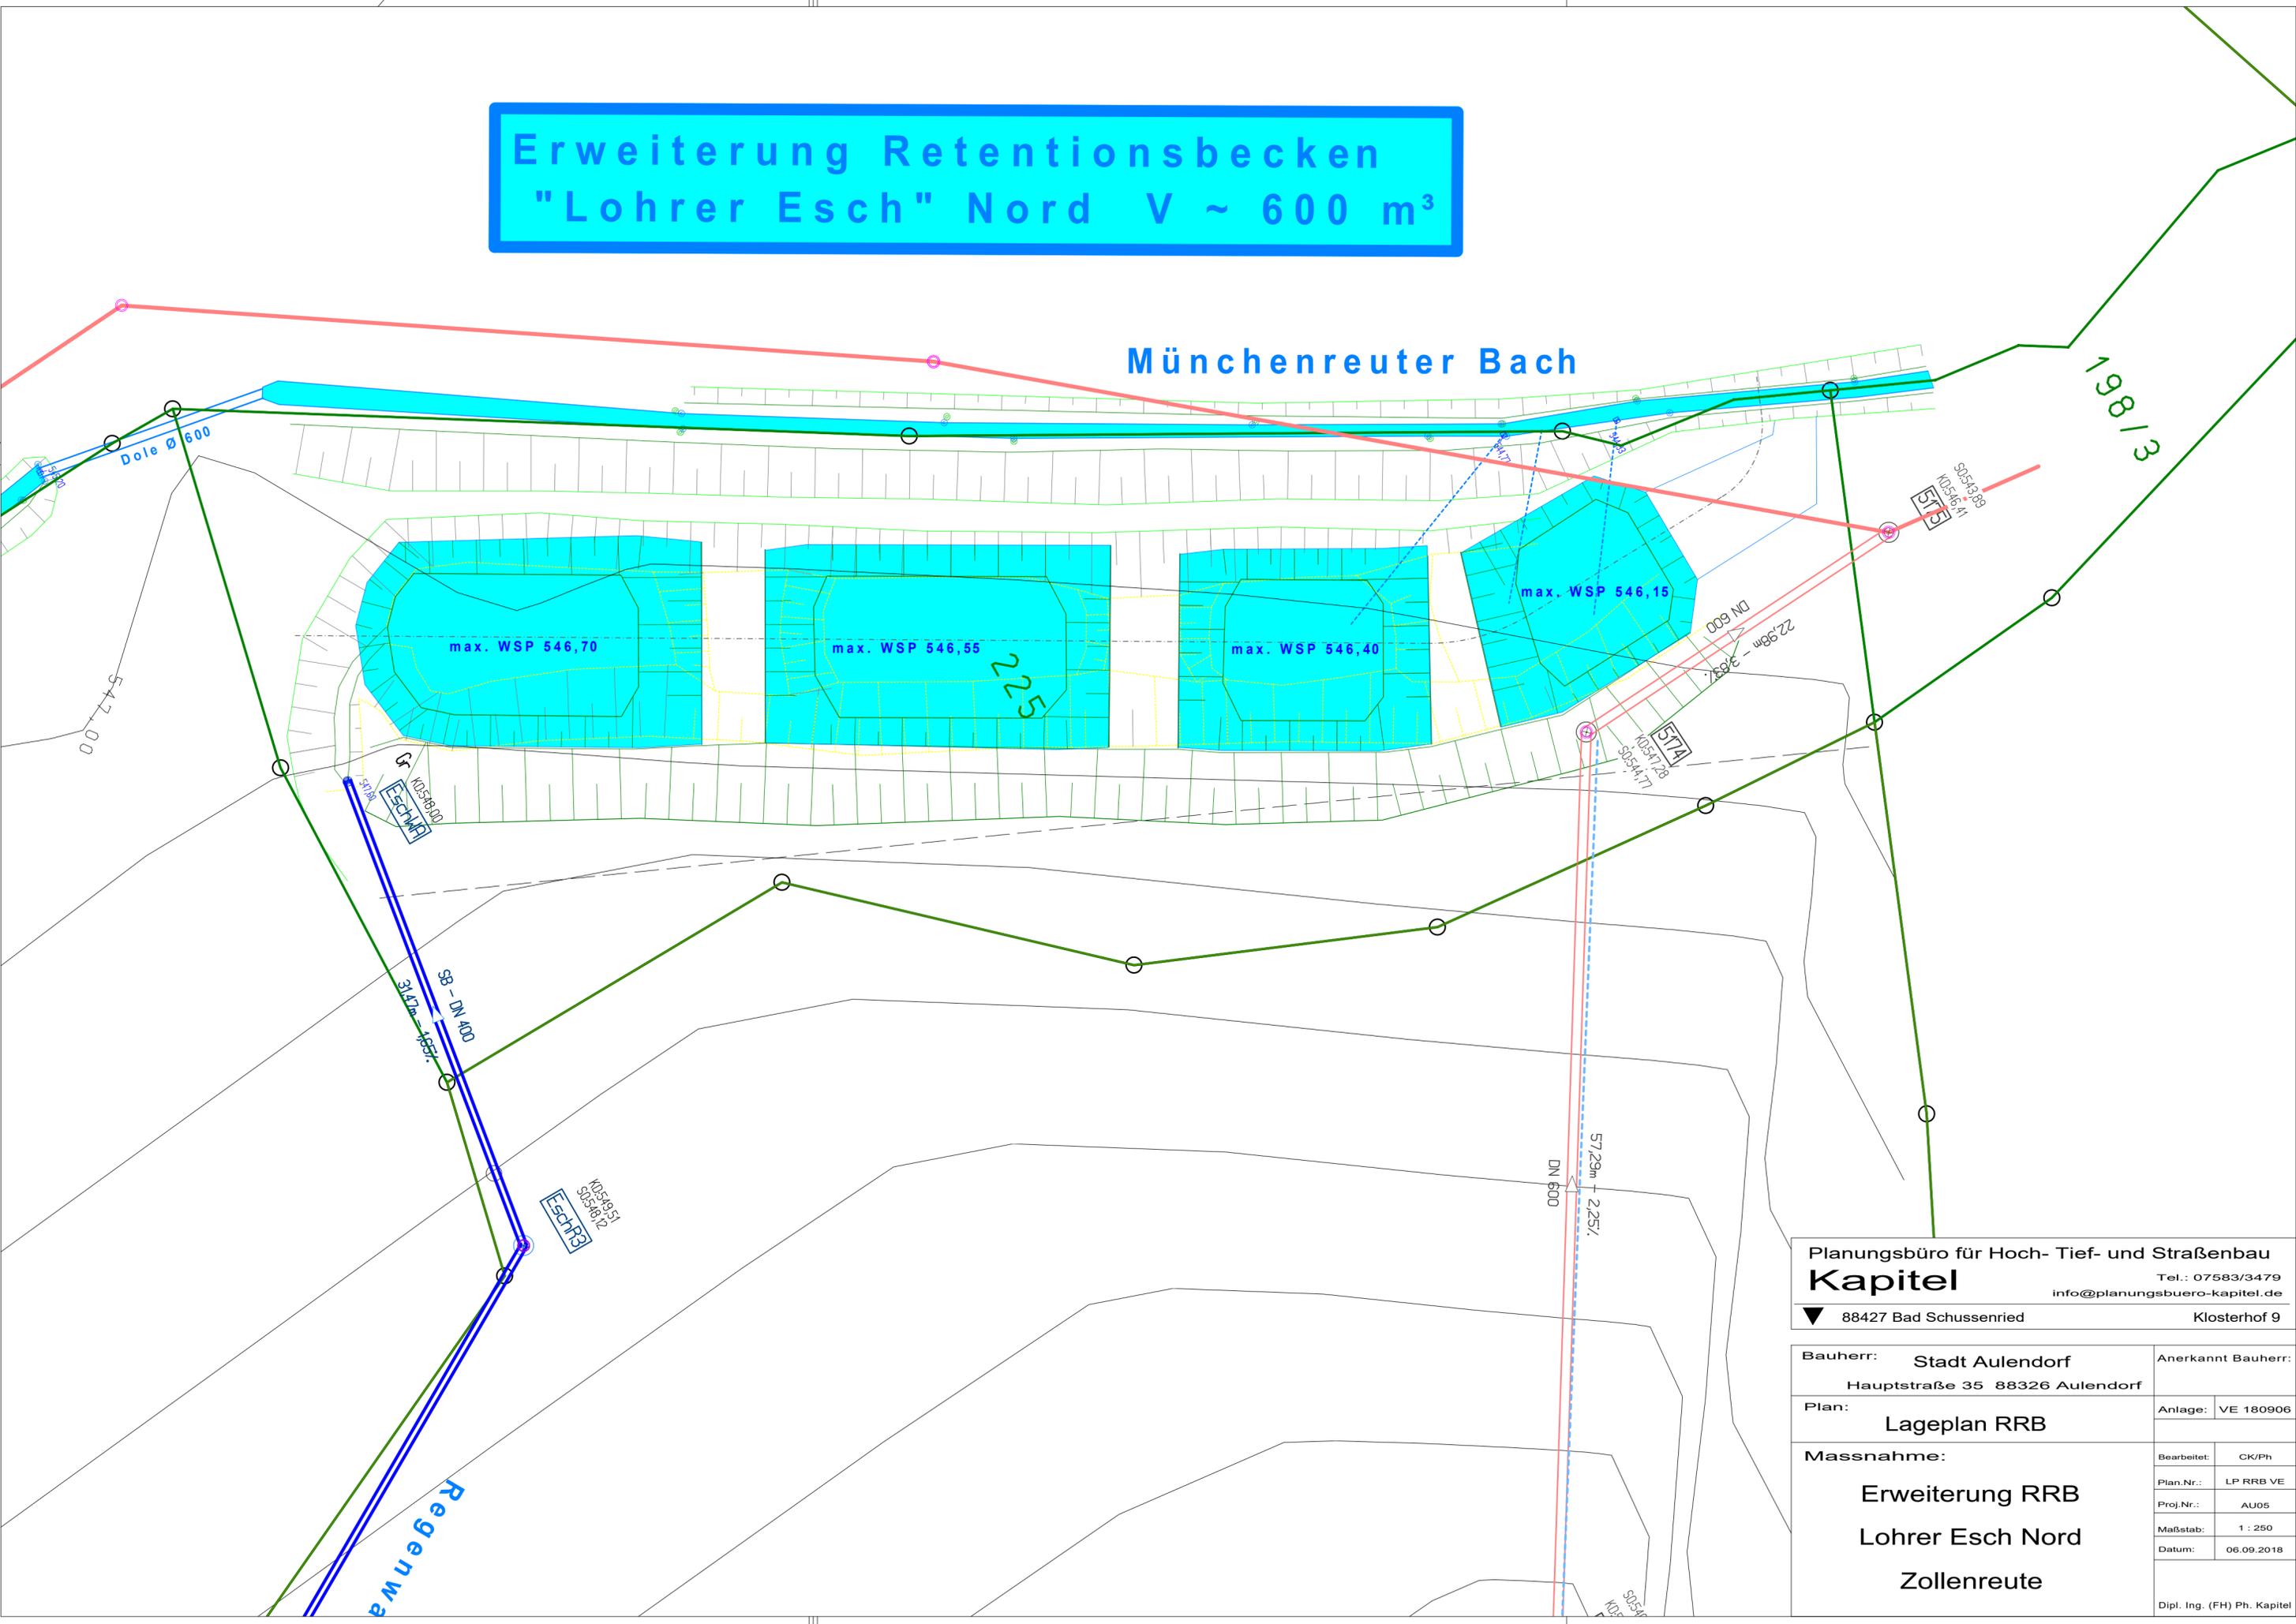

Planungsbüro für Hoch- Tief- und Straßenbau		Kapitel	
		Tel.: 07583/3479 info@planungsbuero-kapitel.de	
▼ 88427 Bad Schussenried		Klosterhof 9	
Bauherr: Stadt Aulendorf Hauptstraße 35 88326 Aulendorf		Anerkannt Bauherr:	
Plan: Lageplan RRB		Anlage: VE 180906	
Massnahme: Erweiterung RRB Lohrer Esch Nord Zollenreute		Bearbeitet: CK/Ph Plan.Nr.: LP RRB VE Proj.Nr.: AU05 Maßstab: 1 : 250 Datum: 06.09.2018	
Dipl. Ing. (FH) Ph. Kapitel			