


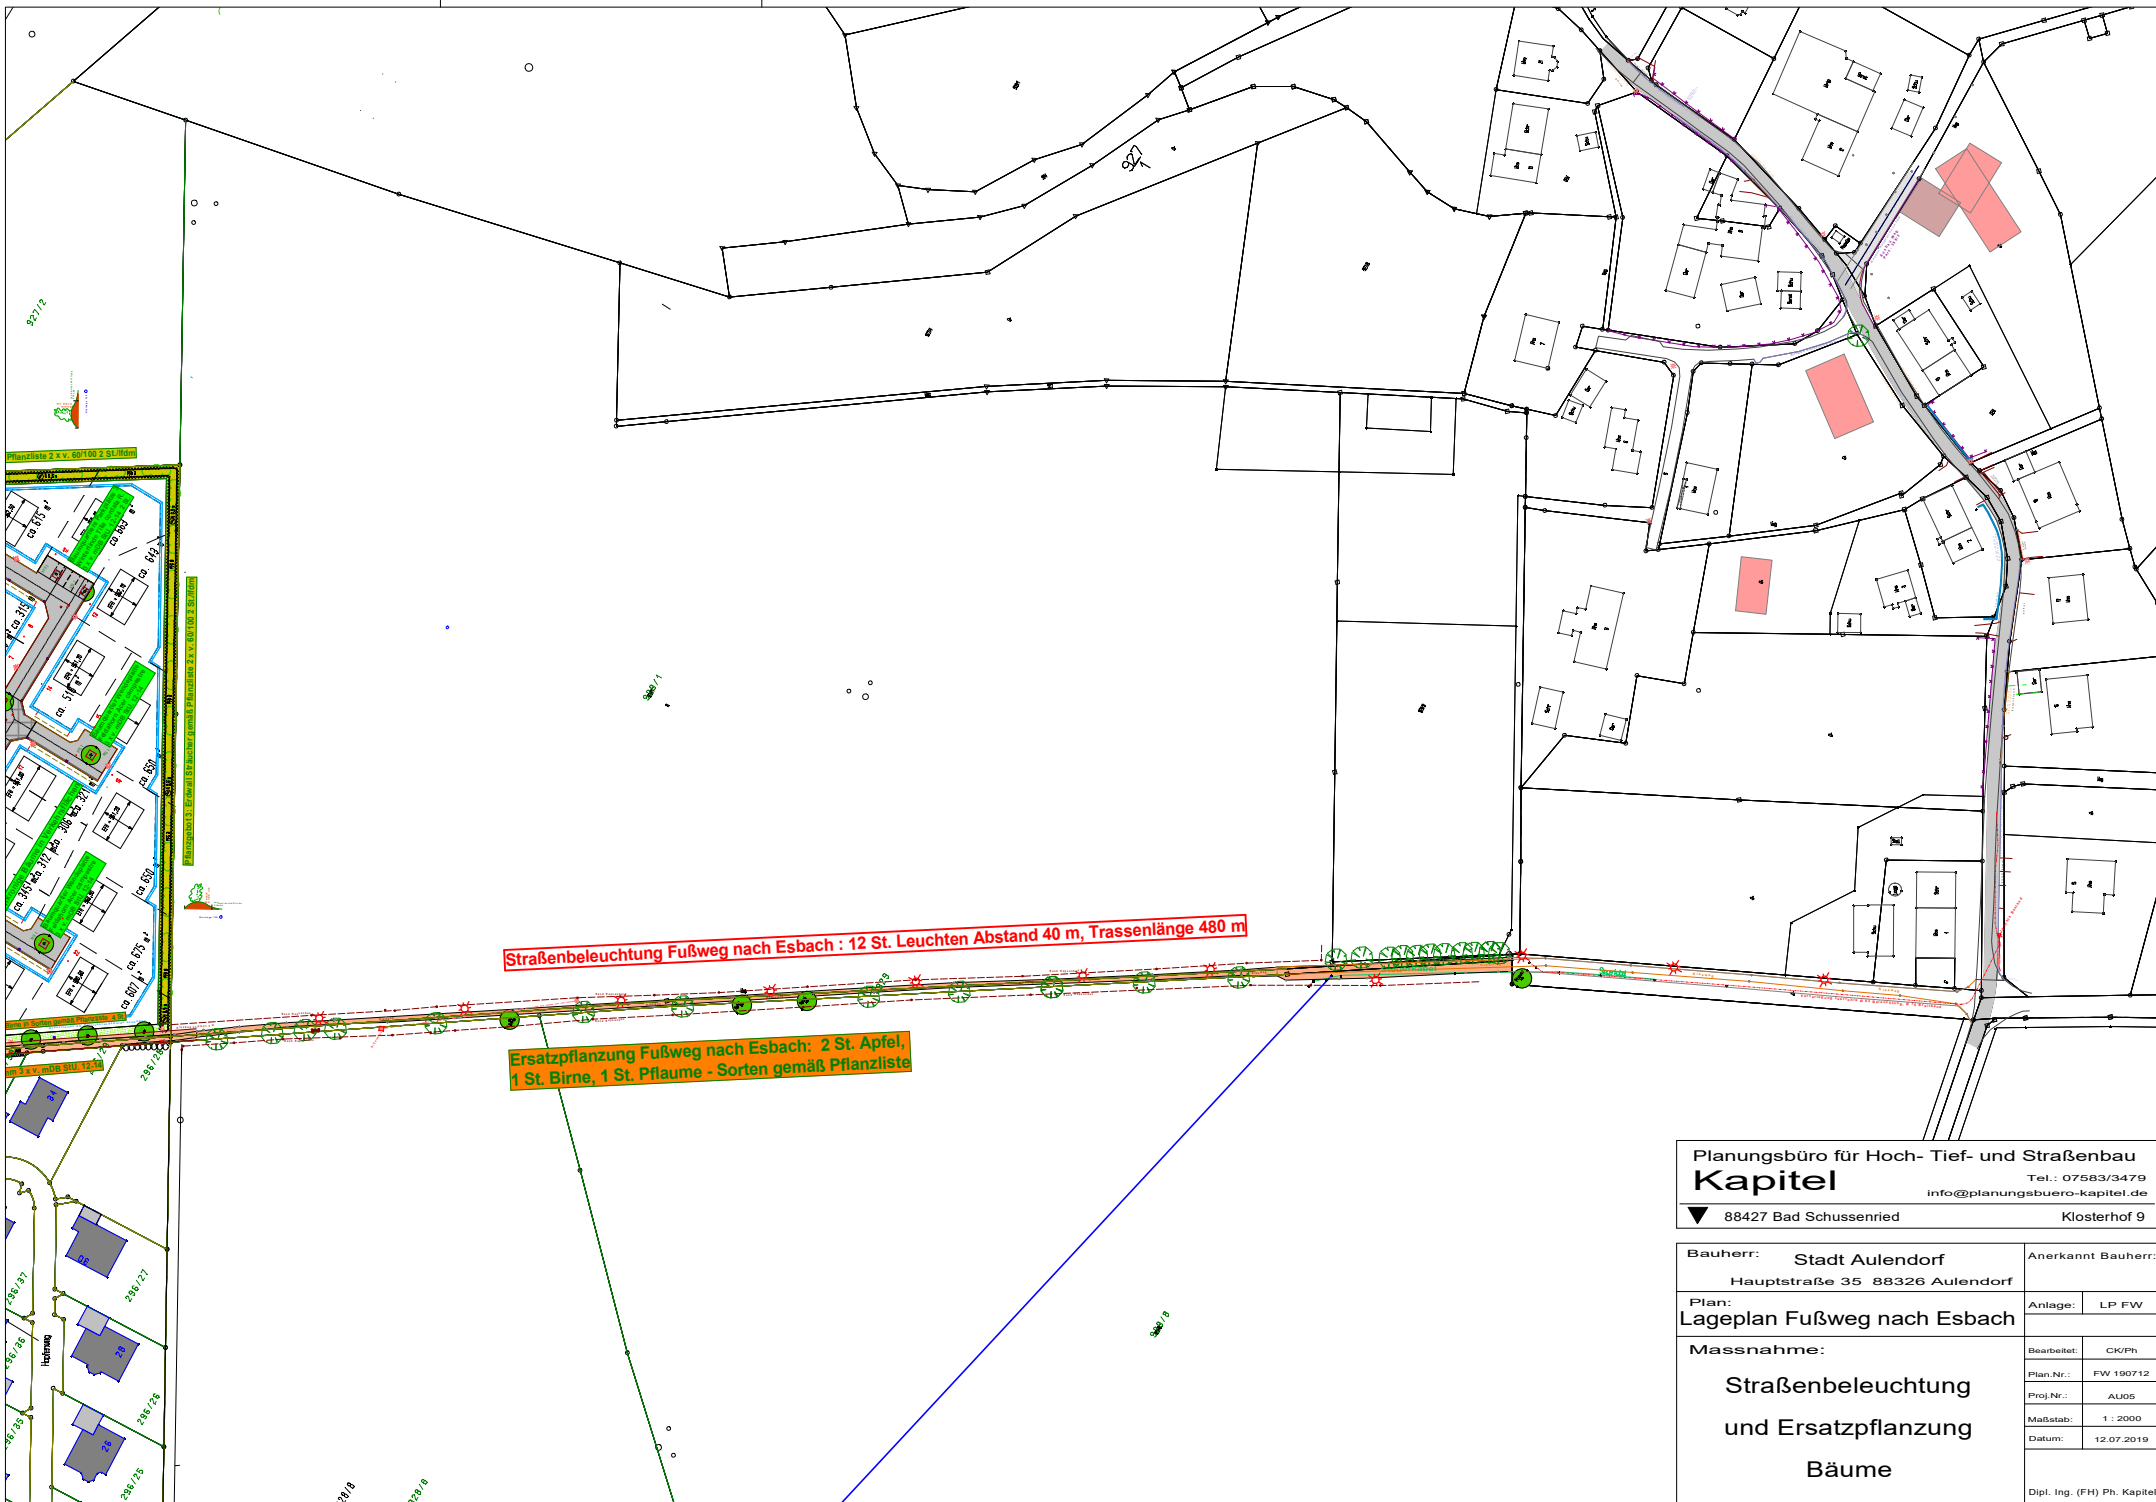

Planungsbüro für Hoch- Tief- und Straßenbau Kapitel Tel.: 07583/3479 info@planungsbuero-kapitel.de	
▼ 88427 Bad Schussenried Klosterhof 9	
Bauherr: Stadt Aulendorf Hauptstraße 35 88326 Aulendorf	
Anerkannt Bauherr:	
Plan: Lageplan Fußweg nach Esbach	Anlage: LP FW
Massnahme: Straßenbeleuchtung und Ersatzpflanzung Bäume	
Bearbeitet: CK/Ph	
Plan.Nr.: FW 190712	
Proj.Nr.: AU05	
Maßstab: 1 : 2000	
Datum: 12.07.2019	
Dipl. Ing. (FH) Ph. Kapitel	