


Anlage 2 zu Vorhaben Nr. 40/490/2020/2  
Steinbach

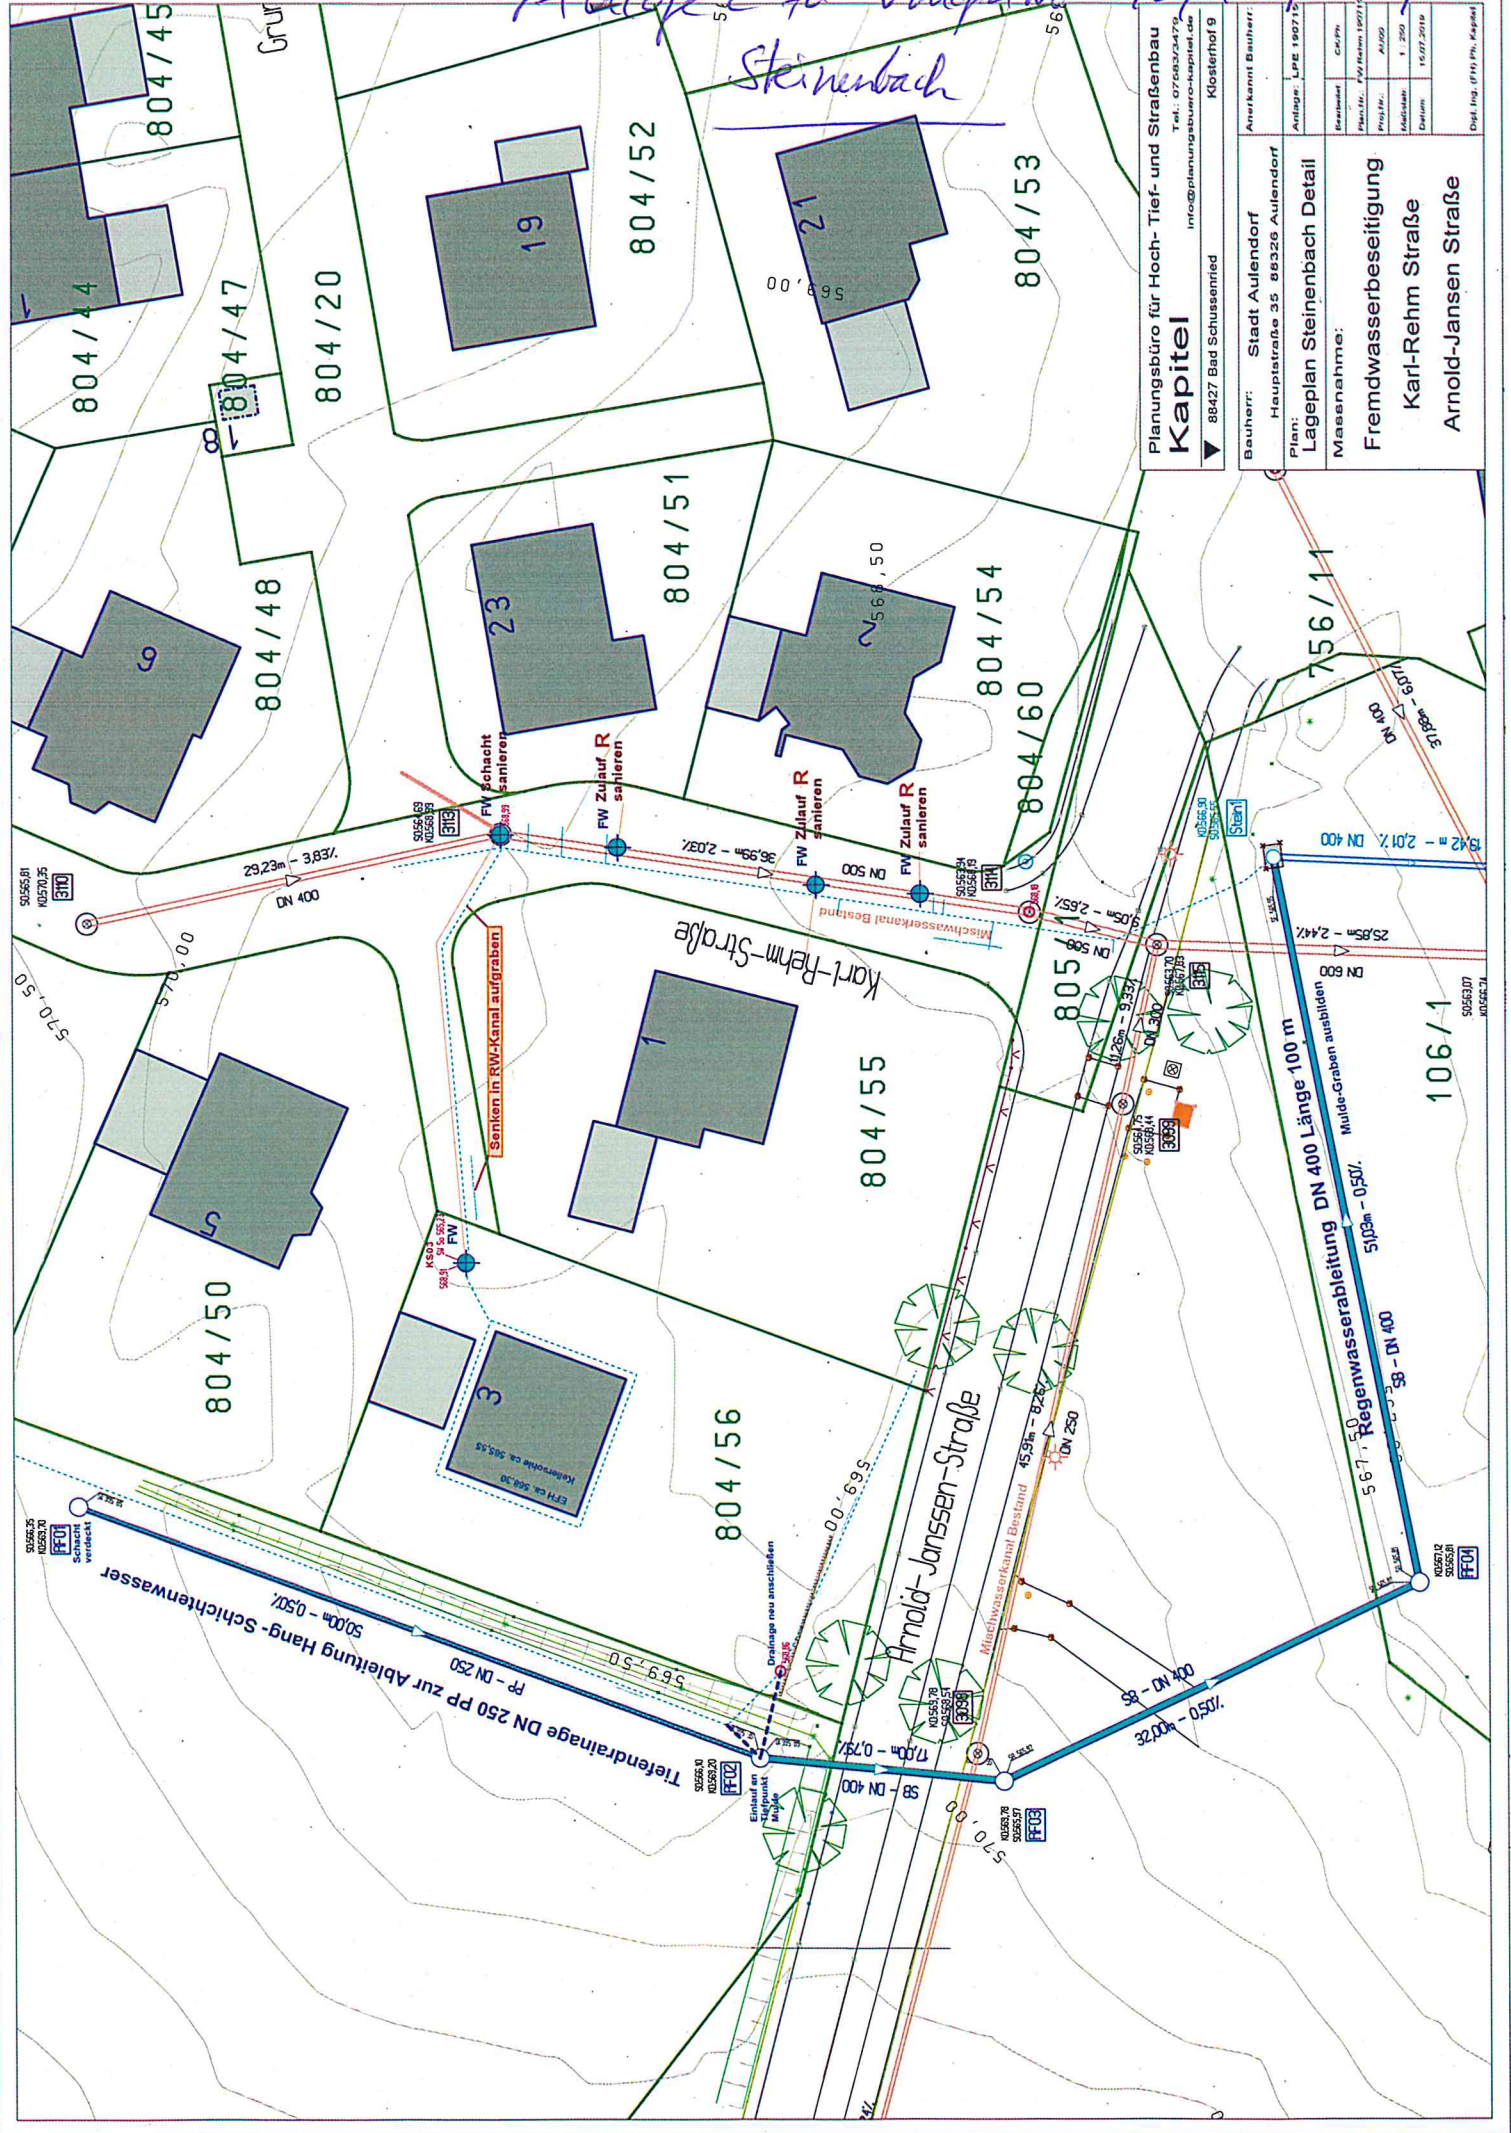

**Planungsbüro für Hoch-, Tief- und Straßenbau**  
**Kapitel**  
 info@planungsbuero-kapitel.de  
 88427 Bad Schussenried

Anerkannt Bauherr:  
 Bauherr: Stadt Aulendorf  
 Hauptstraße 35 88326 Aulendorf

Plan:  
 Lageplan Steinbach Detail

Massnahme:  
 Fremdwasserbeseitigung  
 Karl-Rehm Straße  
 Arnold-Janssen Straße

Proj.Nr.: 40/490/2020/2  
 Maßstab: 1:250  
 Datum: 15.07.2019

Proj.Nr.: 40/490/2020/2  
 Maßstab: 1:250  
 Datum: 15.07.2019

Dist. Ing. (FH) Ph. Kapitel

Tiefendrainage DN 250 PP zur Ableitung Hang-Schichtenwasser  
 50,00m - 0,50%

Einbaupunkt  
 Einbaupunkt  
 Einbaupunkt

Mischwasserkanal Bestand  
 45,9m - 0,28%

Mulde-Graben ausbilden  
 DN 400  
 51,02m - 0,50%

Senkten in RVM-Kanal aufgraben

Karl-Rehm-Straße

Arnold-Janssen-Straße

Mulde-Graben ausbilden  
 DN 400  
 29,89m - 2,42%

Mulde-Graben ausbilden  
 DN 400  
 37,88m - 6,07%