


Anlage 2 zu Vorlage Nr. 40/325/2018

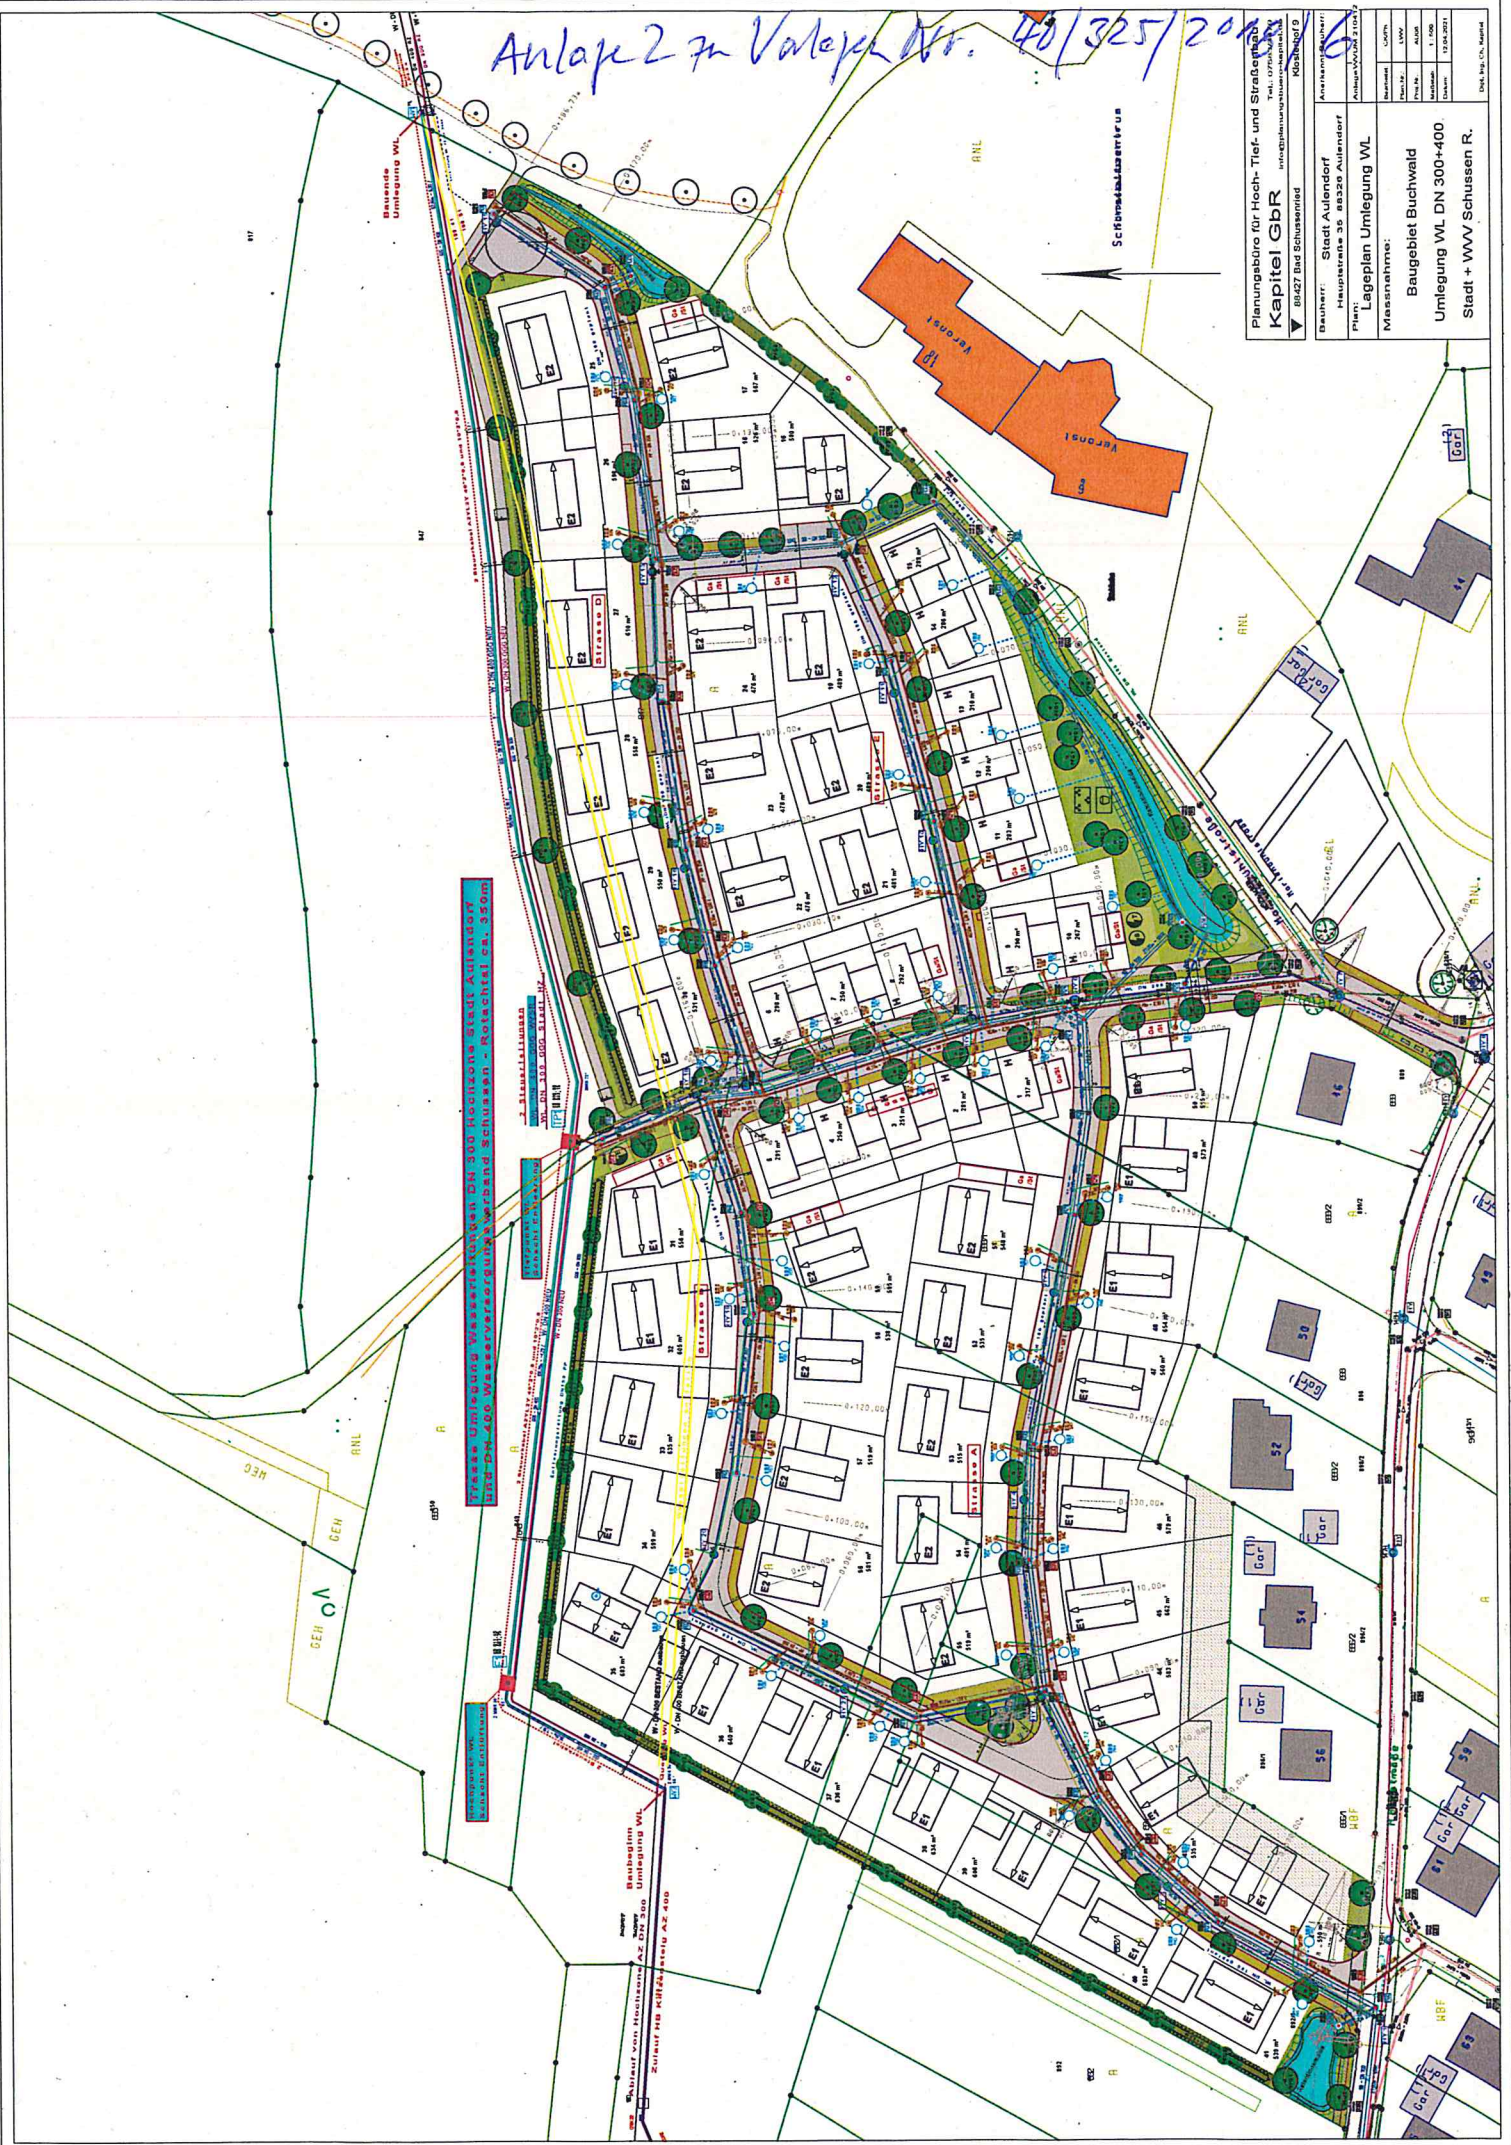

Planungsbüro für Hoch-Tief- und Straßenbau Kapitel GbR Hoch- und Tiefbau	
Baureihe: Stadt Aulendorf Hausparzelle 35 88326 Aulendorf	
Plan: Lageplan Umlegung WL	
Maßstab: 1:1000	
Datum: 13.08.2018	
Druck: 13.08.2018	
Druck: 13.08.2018	