


Variante 2:
Wohnmobilparkplätze
im Bestand

Zeichenerklärung:

Leitungsbestand

- Freileitung
- Stromkabel
- Leerrohr
- Telekommunikation
- Straßenbeleuchtungskabel
- Gasleitung
- Trinkwasserleitung
- Regenwasserkanal
- Schmutzwasserkanal
- Mischwasserkanal

Alle dargestellten Leitungen und Kabel sind aus vorhandenen Karten digitalisiert !!
Der genaue Leitungsbestand ist vor Baubeginn bei den Versorgungsträgern zu erheben.

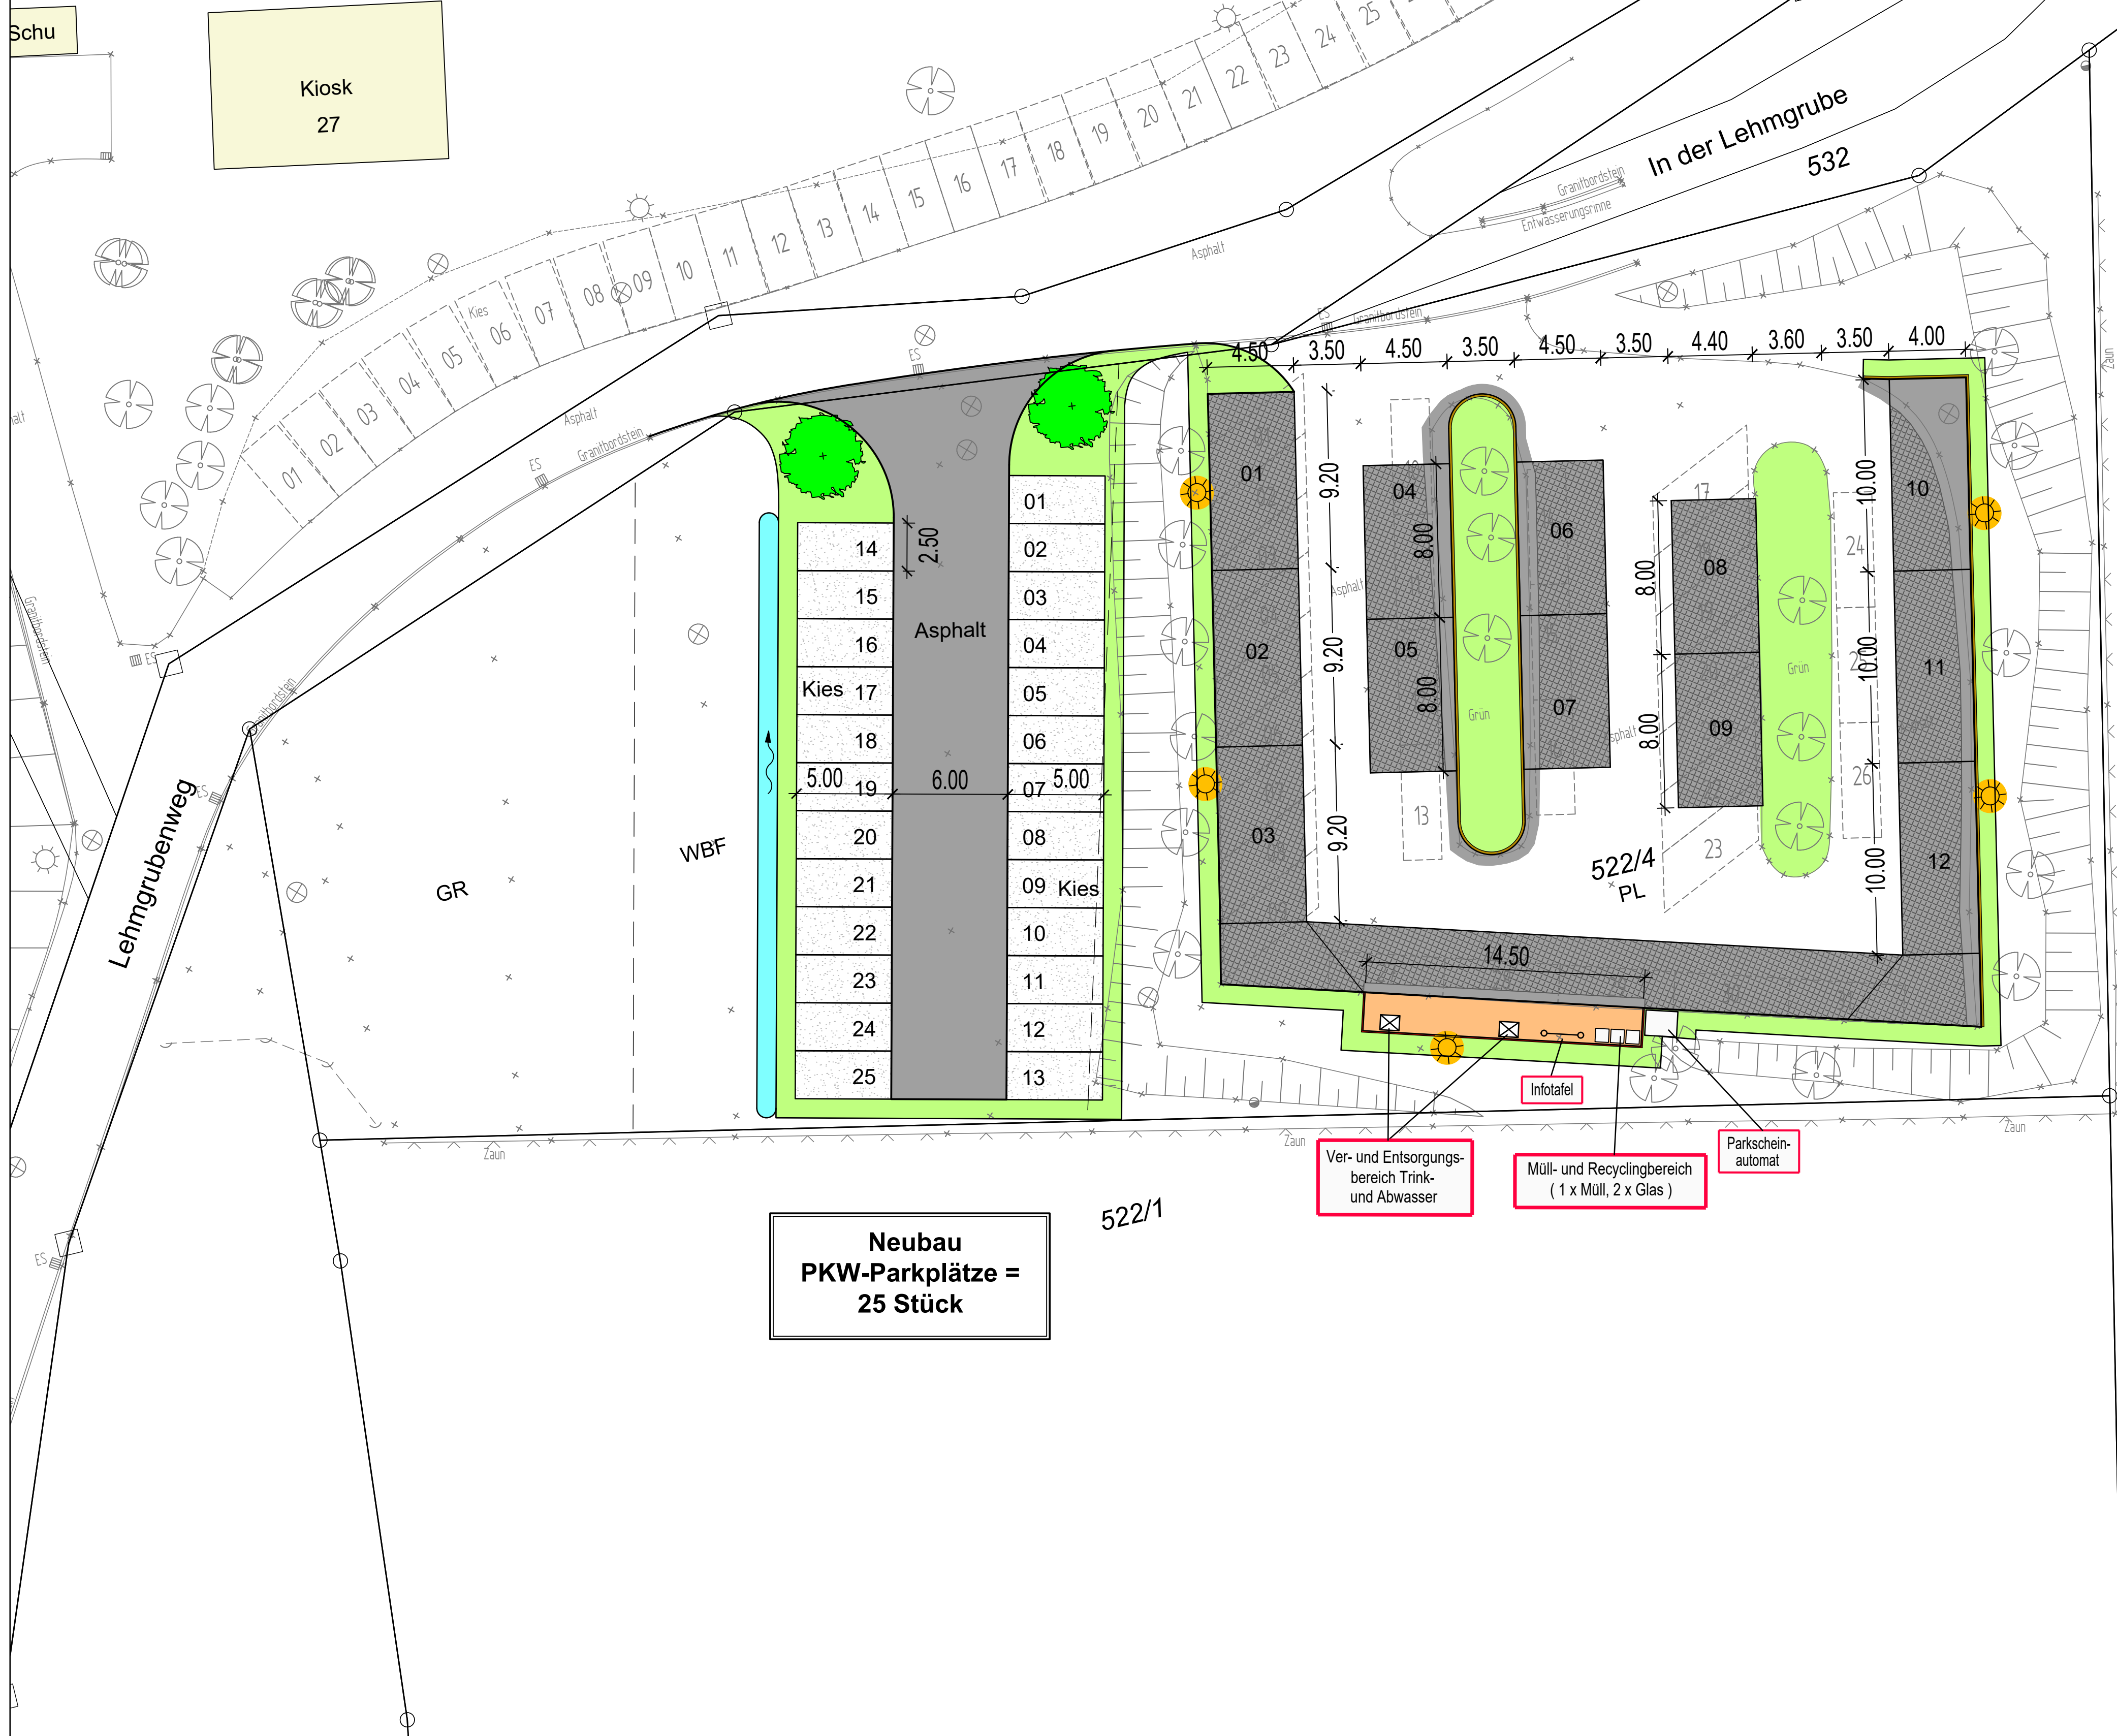

Neubau Wohnmobil-
parkplätze = 12 Stück
Länge von 8,00m bis 10,00m
Breite von 4,00 bis 4,50m

Neubau
PKW-Parkplätze =
25 Stück

Ver- und Entsorgungs-
bereich Trink-
und Abwasser

Müll- und Recyclingbereich
(1 x Müll, 2 x Glas)

Parkschein-
automat

Infotafel

Nr.	Art der Änderung	Datum	Name
haag noll Ingenieur- gesellschaft mbH Wangener Straße 143 88212 Ravensburg Tel.: 0751 / 35 29 660 Fax: 0751 / 35 29 662		Datum bearbeitet 14.02.2024 gezeichnet 14.02.2024 geprüft:	Zeichen B.H. N.H.
Stadt Aulendorf Hauptstraße 35 88326 Aulendorf		Unterlage 7.2 Plan 1 Datum Zeichen	
Projekt: Errichtung von Wohnmobilparkplätzen		bearbeitet gezeichnet geprüft Lageplan Variante 2 Maßstab: 1 : 200	
Aufgestellt:		Genehmigt:	