

Anlagen zur Vorliegen Nr. 40/3611/2015

LEKRS. RAVENSBURG

LAGEPLAN

STADT AULENDORF


ZEICHNERISCHER TEIL

GEMARKUNG AULENDORF

ZUM BAUANTRAG (§ 4 LBOVVO)

BEBAUUNGSPLAN: "WOHNGEBIET SAFRANMOOS"

M 1:500

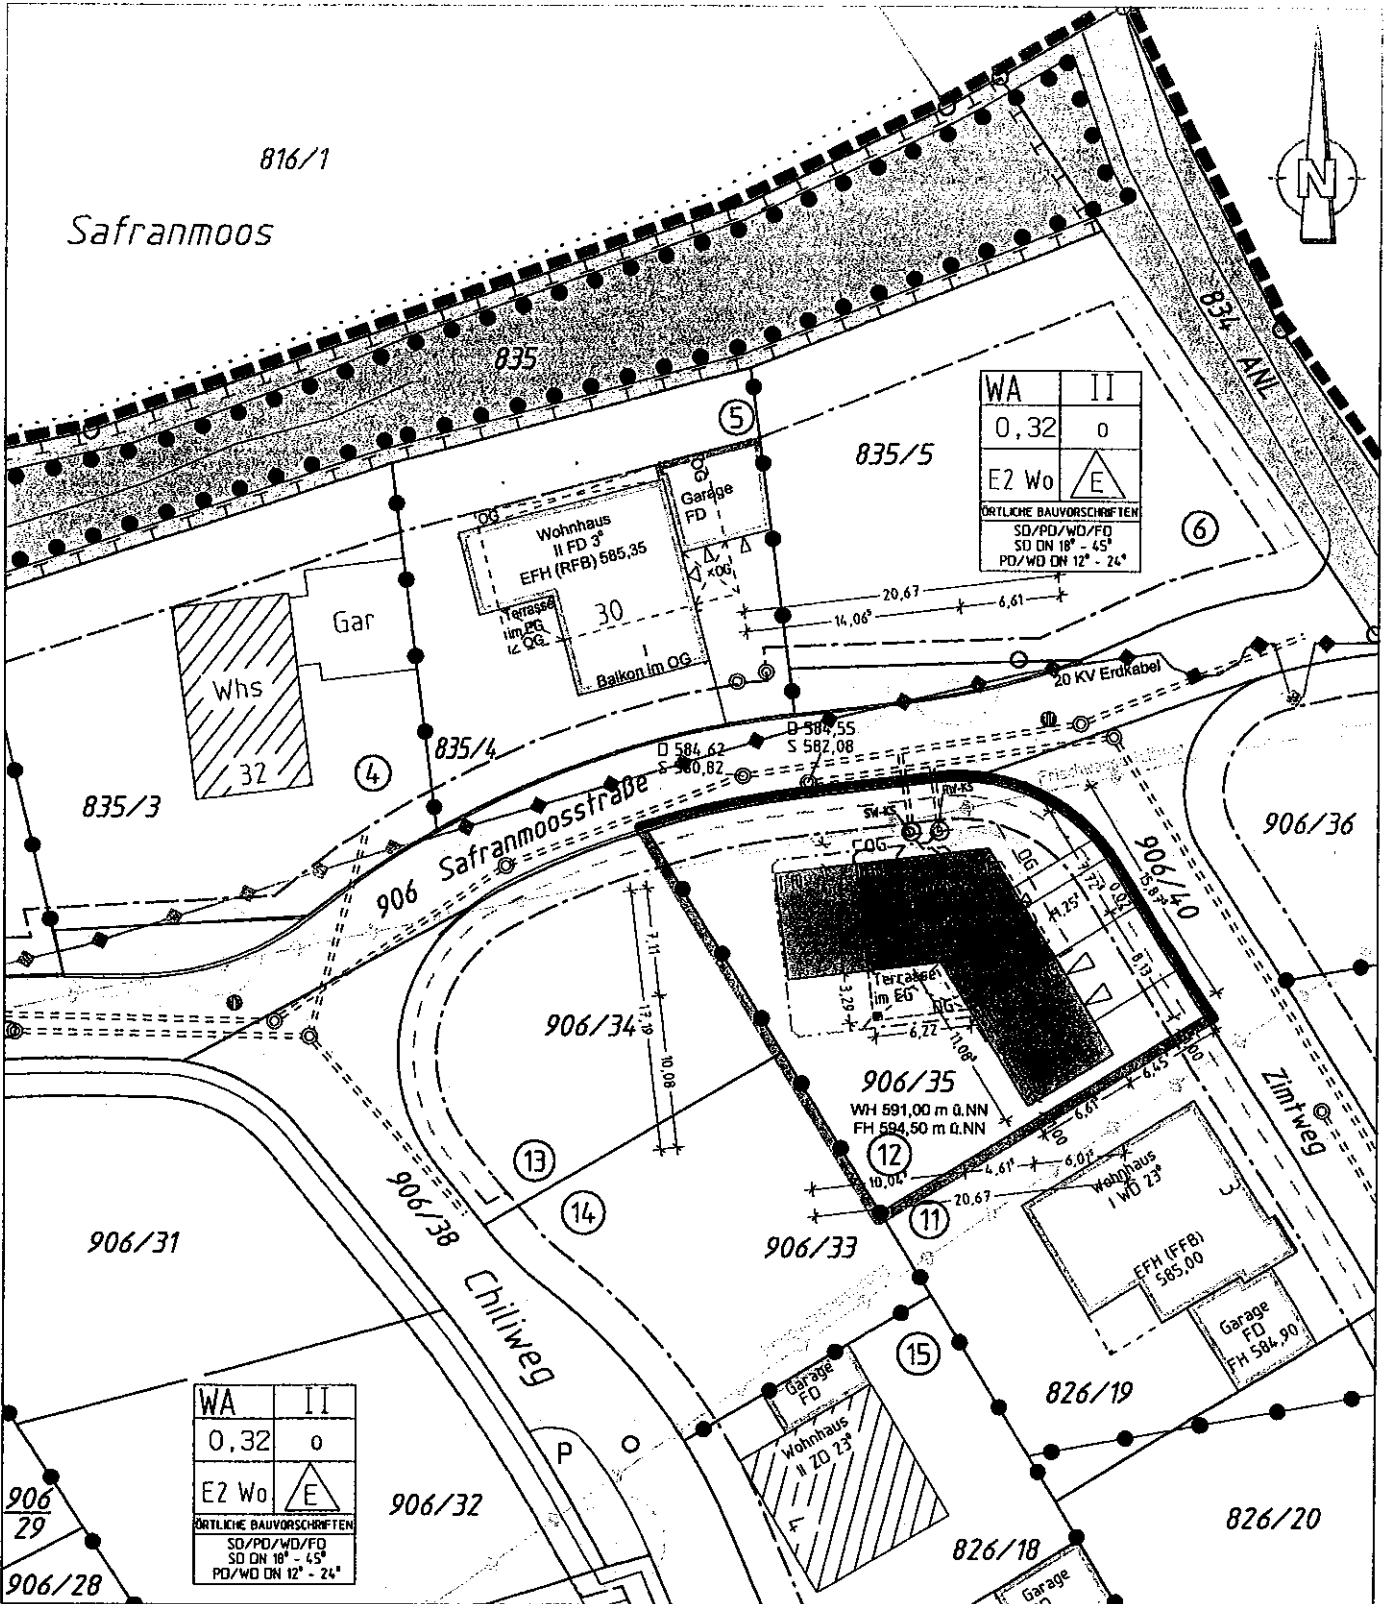

Auszug aus dem Liegenschaftskataster gefertigt und nach § 4 LBOVVO ausgearbeitet 05.11.2015


Vermessungsbüro Fuchs Huber & Baumgartner
 Öffentlich bestellte Vermessungsingenieure
 Bahnhofstraße 3 in der AU 3/1
 88361 Altshausen 72488 Sigmaringen
 Tel. 07584/2901-0 Tel. 07577/68520-85

HÖHEN IM NEUEN SYSTEM

Evtl. vorhandene Leitungen und Versorgungsanlagen sind im Lageplan nicht dargestellt !!

Über die Gemeinde
Gemeinde Aulendorf
 - Bauamt -
 Hauptstraße 35
 88326 Aulendorf

an die untere Baurechtsbehörde
Landratsamt Ravensburg
 - Baurechtsamt -
 Friedenstraße 6
 88212 Ravensburg

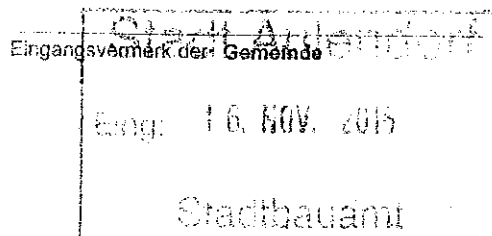

Eingangsvormerk der Baurechtsbehörde

Aktenzeichen

Zutreffendes bitte ankreuzen oder ausfüllen

Kennntnisgabeverfahren nach § 51 Abs. 1 und 2 LBO

– Bauvorlagen –

Zur Angabe der in den Vordrucken verlangten Daten sind Sie aufgrund § 53 Abs. 1 und 2 LBO in Verbindung mit der Verfahrensverordnung zur LBO verpflichtet.

1. Bauherr/in

Name, Vorname bzw. Firma¹, Anschrift, Telefon², E-Mail², Fax²

SCHMIDT Daniel
 Inselweg 2
 88326 Aulendorf

2. Baugrundstück

Gemeinde, Gemarkung, Flur, Flurstück, Straße, Haus-Nr.

88326 Aulendorf
 Zimtweg
 Flurstück 906/35

3. Bauvorhaben

Errichtung Änderung Nutzungsänderung _____ Gebäudeklasse³ 1

Genaue Bezeichnung des Vorhabens

Neubau Einfamilienhaus mit Garage

4. Bestätigung des/der Entwurfsverfassers/in nach § 11 Abs. 1 und 3 LBOVVO


Name, Vorname, Anschrift, Telefon², E-Mail², Fax²

Büro Für Architektur + Design
 Dipl.-Ing. Christian Brauchle
 Im Obstgarten 5
 88377 Riedhausen
 0171 2625210

¹ bitte Ansprechpartner/in angeben

² Angabe freiwillig

³ gemäß § 2 Abs. 4 LBO

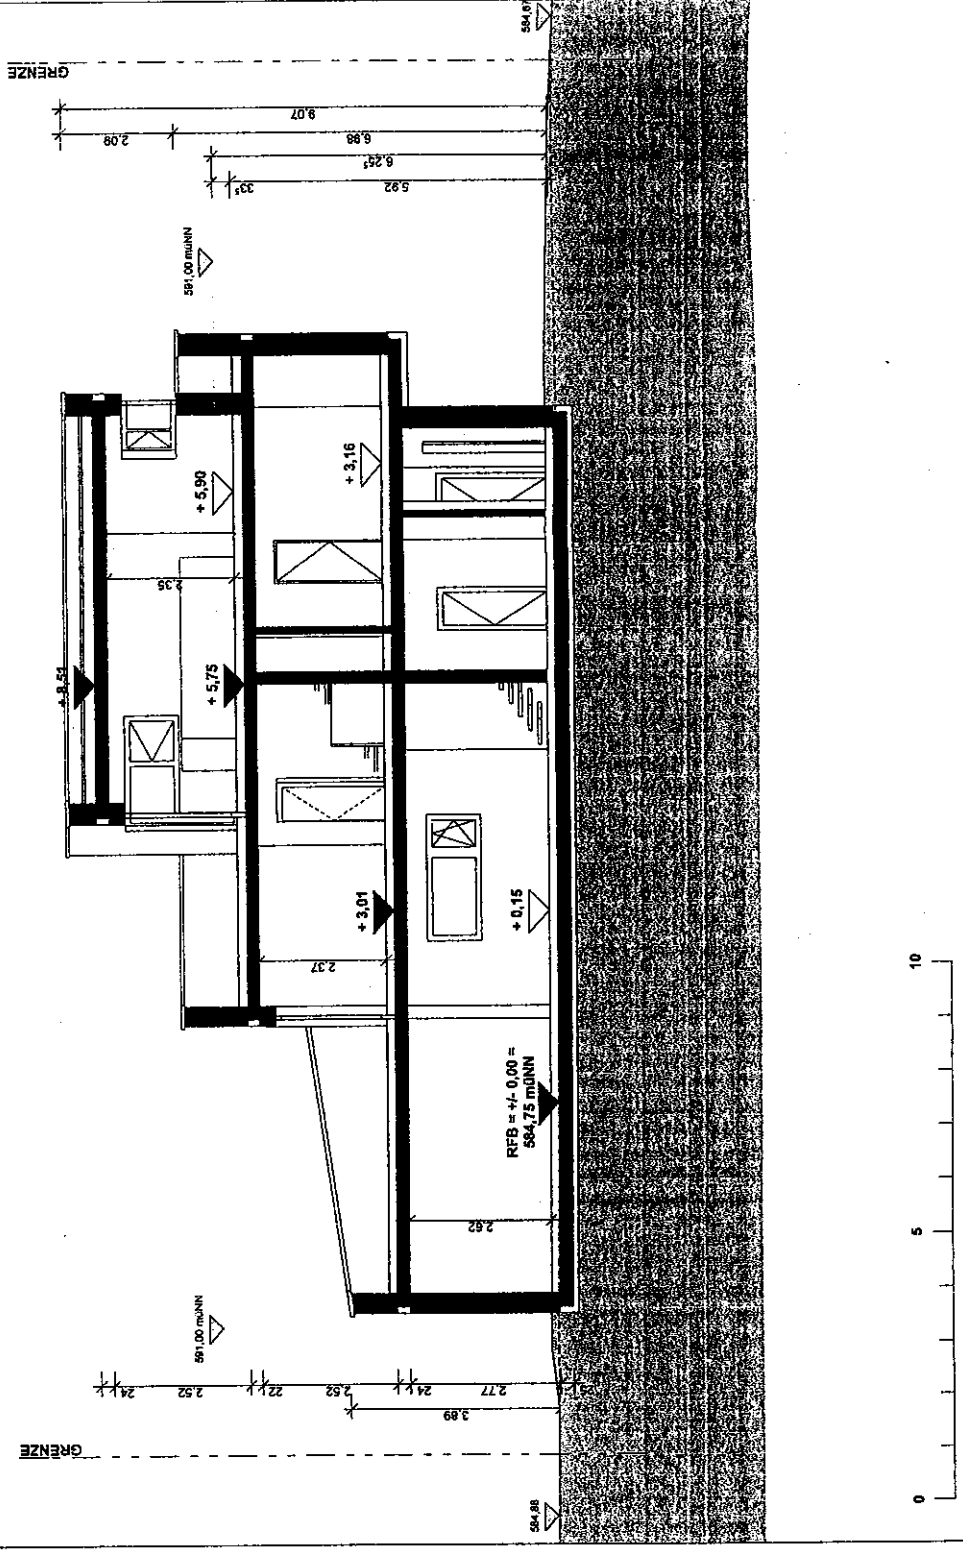

PLANTITEL:

SCHNITT

BAUVERFAHREN:

NEUBAU EINFAMILIENHAUS MIT GARAGE

BAUHERR / IN:

SCHMIDT, DANIEL
INSELWEG 2
88328 AULENDORF

ANERKANNT

[Signature]

ORT & DATUM:

AULENDORF, DEN 12.11.2015

BEFERTIGT:

[Signature]

ORT & DATUM:

RIEDHAUSEN, DEN 12.11.2015

PLANUNGSPHASE


ENTWURF 08

MASSSTAB

1:100

PROJEKTNUMMER

2015 - 012

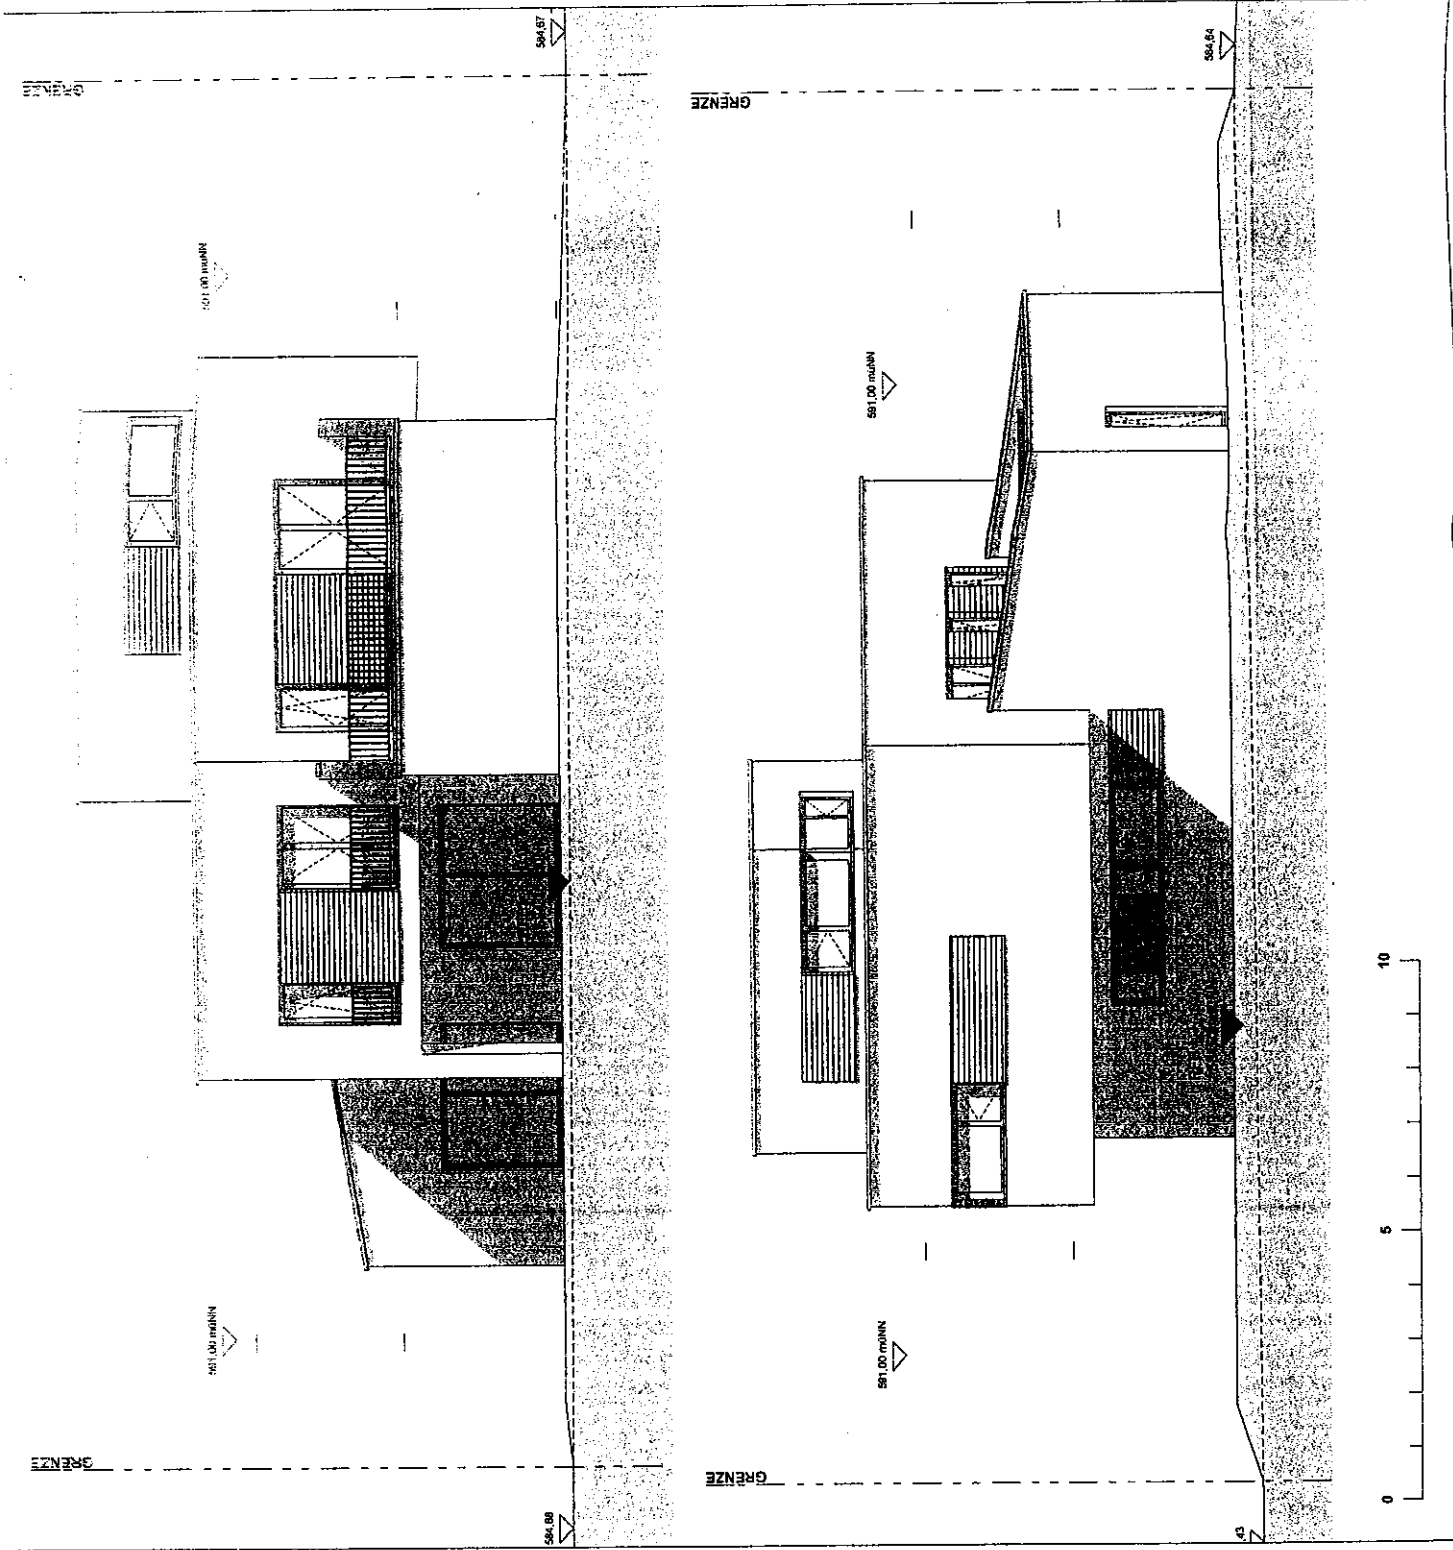

PLANTITEL

ANSICHTEN 02

BAUVORHABEN

NEUBAU EINFAMILIENHAUS MIT GARAGE

BAUHERR / IN

SCHMIDT, DANIEL
INSELWEG 2
88326 AULENDORF

ANERKENNT
[Signature]

ORT & DATUM
AULENDORF, DEN 12.11.2015

GEFERTIGT
[Signature]

ORT & DATUM
RIEDHAUSEN, DEN 12.11.2015

PLANUNGSPHASE
ENTWURF 08


PROJEKTNUMMER
2015 - 012

PLANVERFASSTER
BURO FÜR
ARCHITEKTUR + DESIGN

DIPL.-ING.
CHRISTIAN BRAUCHLE

IM OBSTGARTEN 5
88377 RIEDHAUSEN
IM 0171 2625210

MAßSTAB
1:100

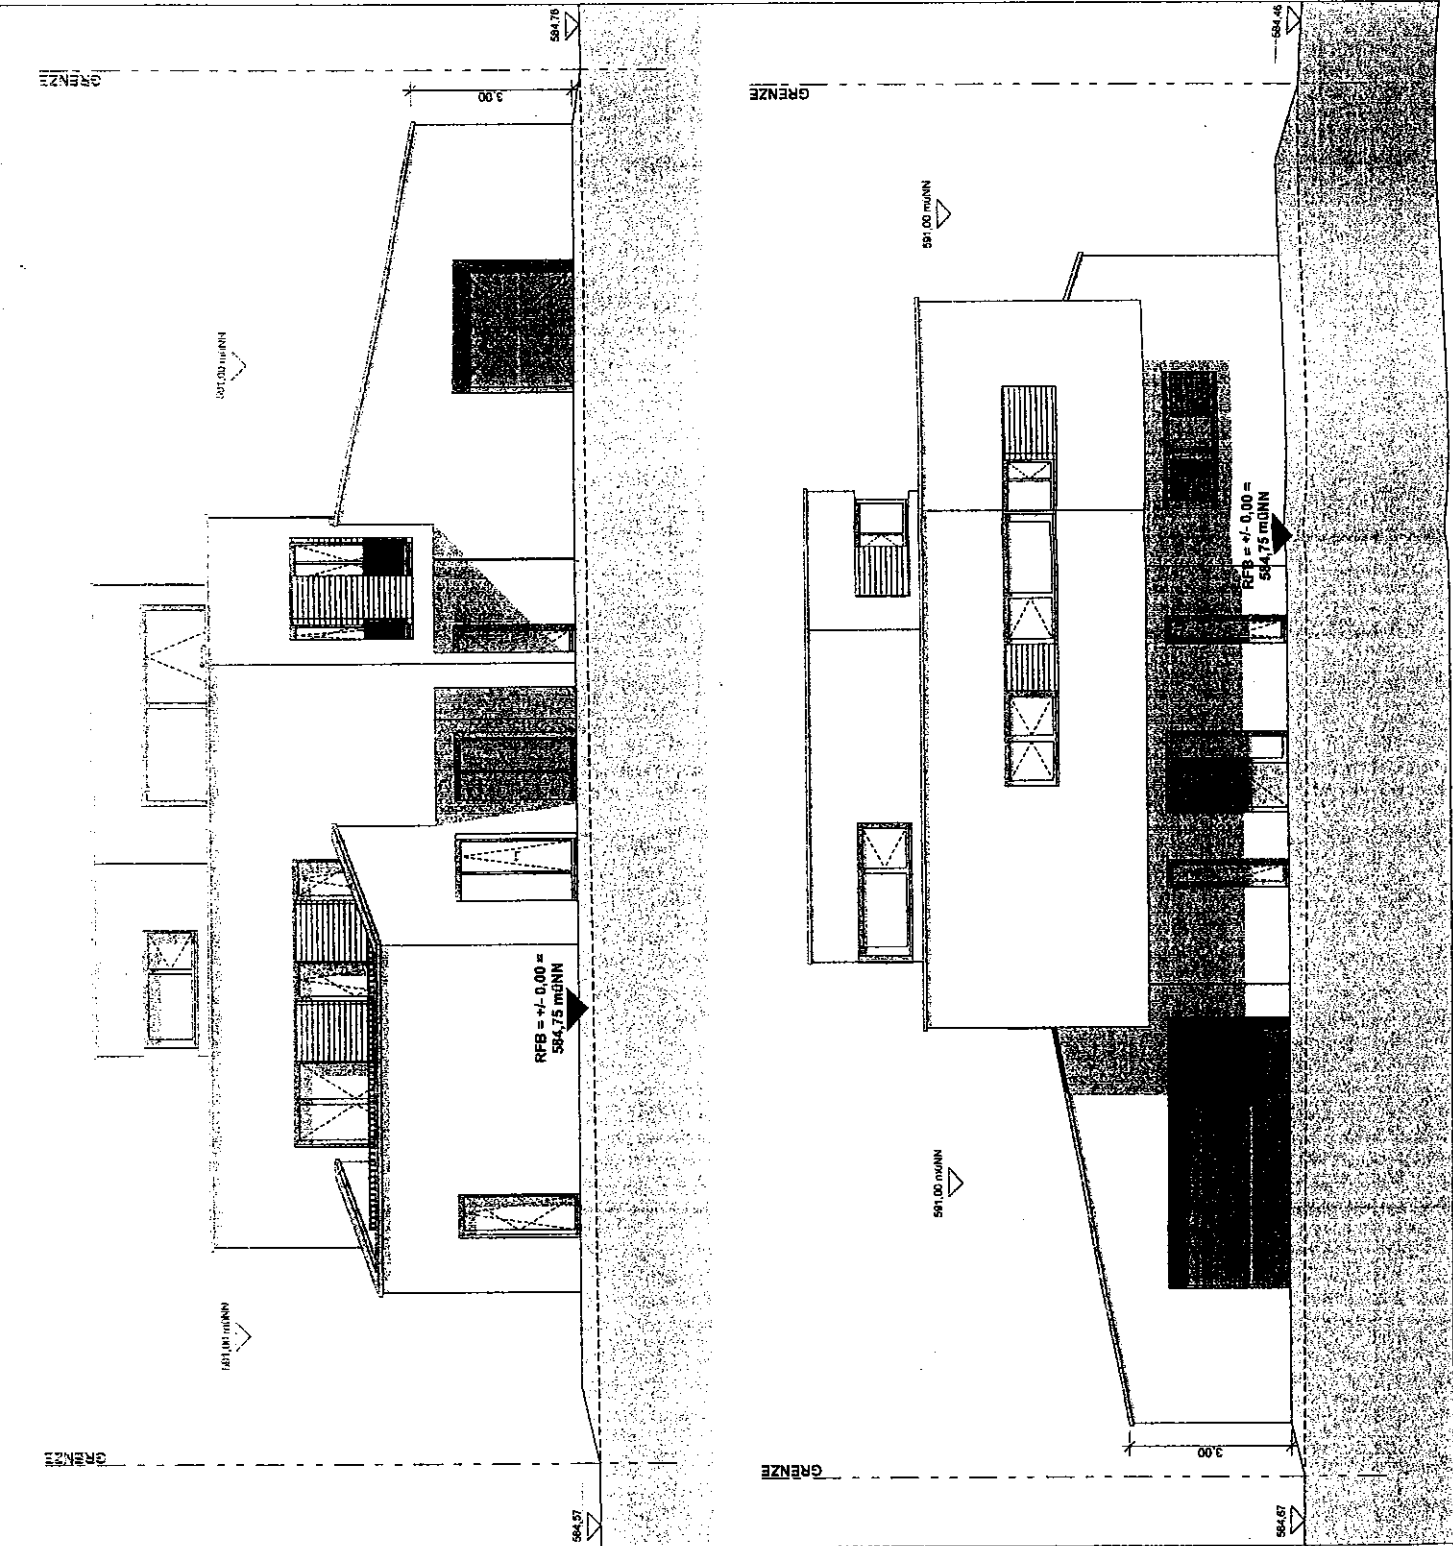

PLANTITEL

ANSICHTEN 01

BAUVORLAGE

NEUBAU EINFAMILIENHAUS MIT GARAGE

BÄLNIER / IN

SCHMIDT, DANIEL
INSELWEG 2
88326 AULENDORF

ANMERKUNGEN

ORT & DATUM

AULENDORF, DEN 12.11.2015

GEZEICHNET

ORT & DATUM

RIEDHAUSEN, DEN 12.11.2015

PLANERFASSER

BURO FÜR
ARCHITEKTUR + DESIGN

DIPL.-ING.
CHRISTIAN BRAUCHLE

IM OBSTGARTEN 5
88377 RIEDHAUSEN
M 0171 2625210

PLANUNGSPHASE

ENTWURF 08

MASSSTAB

1:100

2015 - 012