


*Auflage 3 m. Vorlage Nr. 40 / 388 / 2019/A*

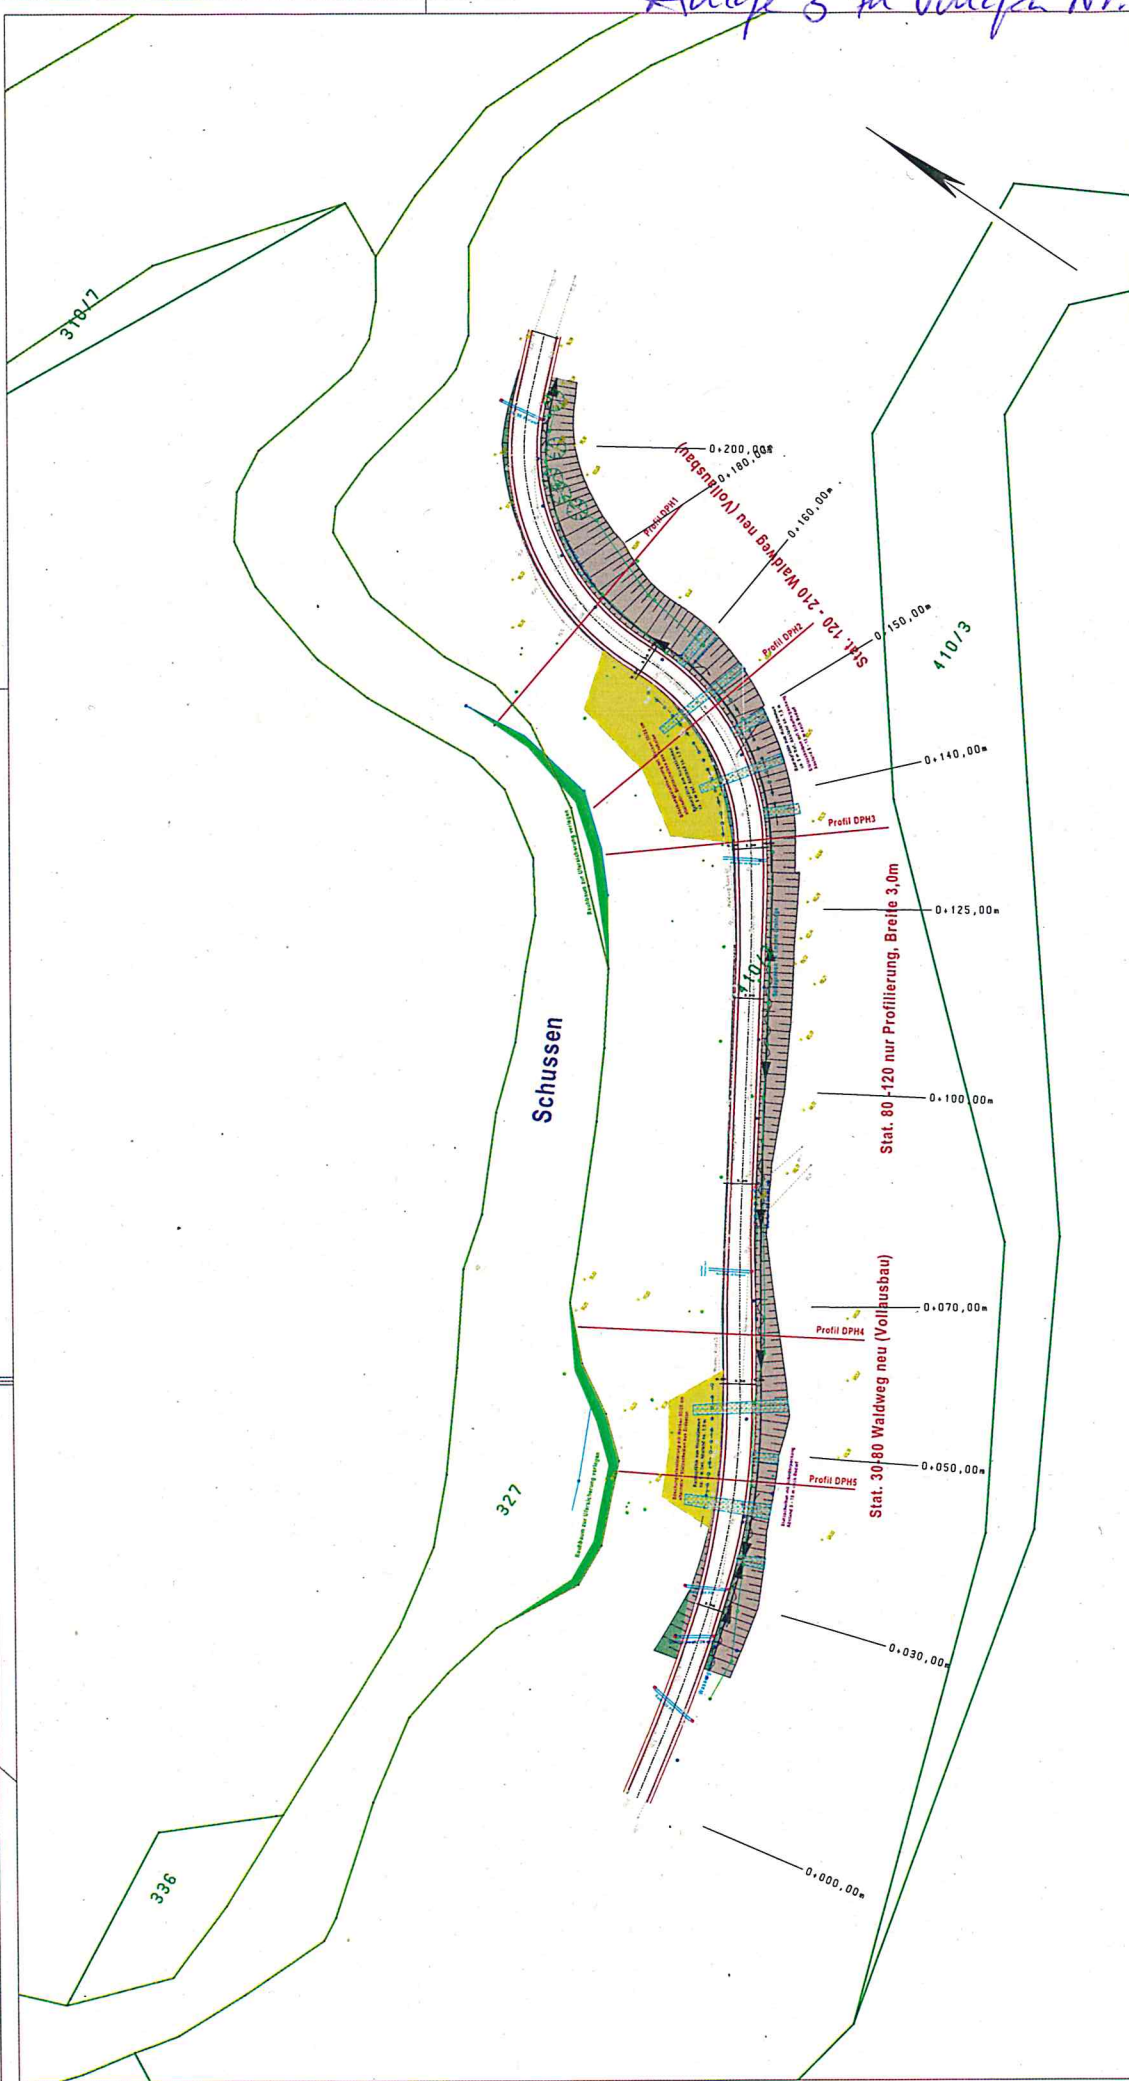

Planungsbüro für Hoch-, Tief- und Straßenbau <b>Kapitel</b> 88427 Bad Schussenried		Anerkannt Bauherr: Stadt Aulendorf Hauptstraße 35 88326 Aulendorf	
Tel.: 07583/3479 info@planungsbuero-kapitel.de Klosterhof 9		Auftrag: LP-Var. 1	
Plan: Lageplan Variante 2019		Massnahme: Sanierung Waldweg Schussen Einbau Schotterpackungen und Holzpfähle	
Bearbeiter: CK/Ph	Zeichner: LPE/DB/IZ	Maßstab: 1:500	Datum: 12.12.2019
Dipl.-Ing. (FH) Ph. Kapitel			