

32547



5309742


Maßstab 1:2500





20 40 60 Meter



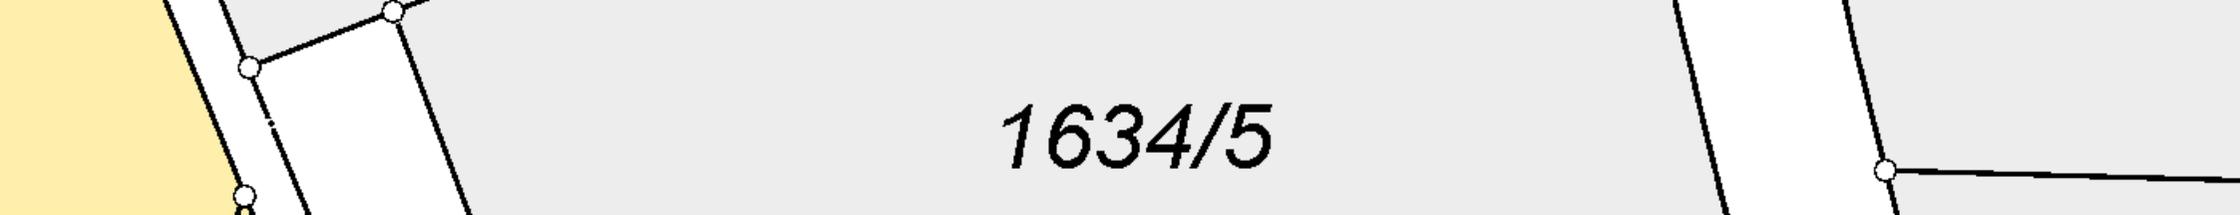


1634/5

STADT AULENDORF
VORHABENBEZOGENER BEBAUUNGSPLAN
MIT INTEGRIERTEM VORHABEN- UND ERSC
"ERWEITERUNG BETRIEBSGELÄNDE HASEN

ÜBERSICHTSLAGEPLAN



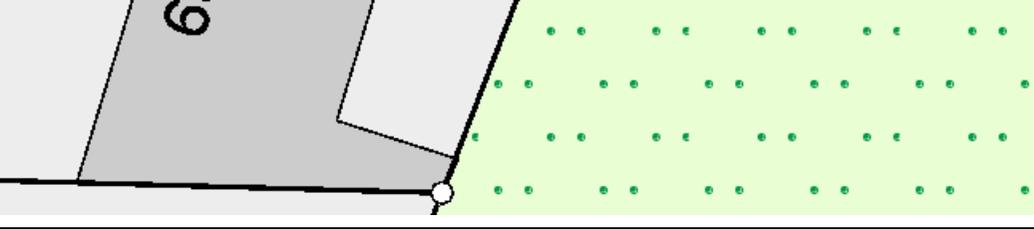

N
SCHLIESSUNGSPLAN
GÄRTLESTRASSE 52''


08.09.2023


7114

er Steige


1615616

16

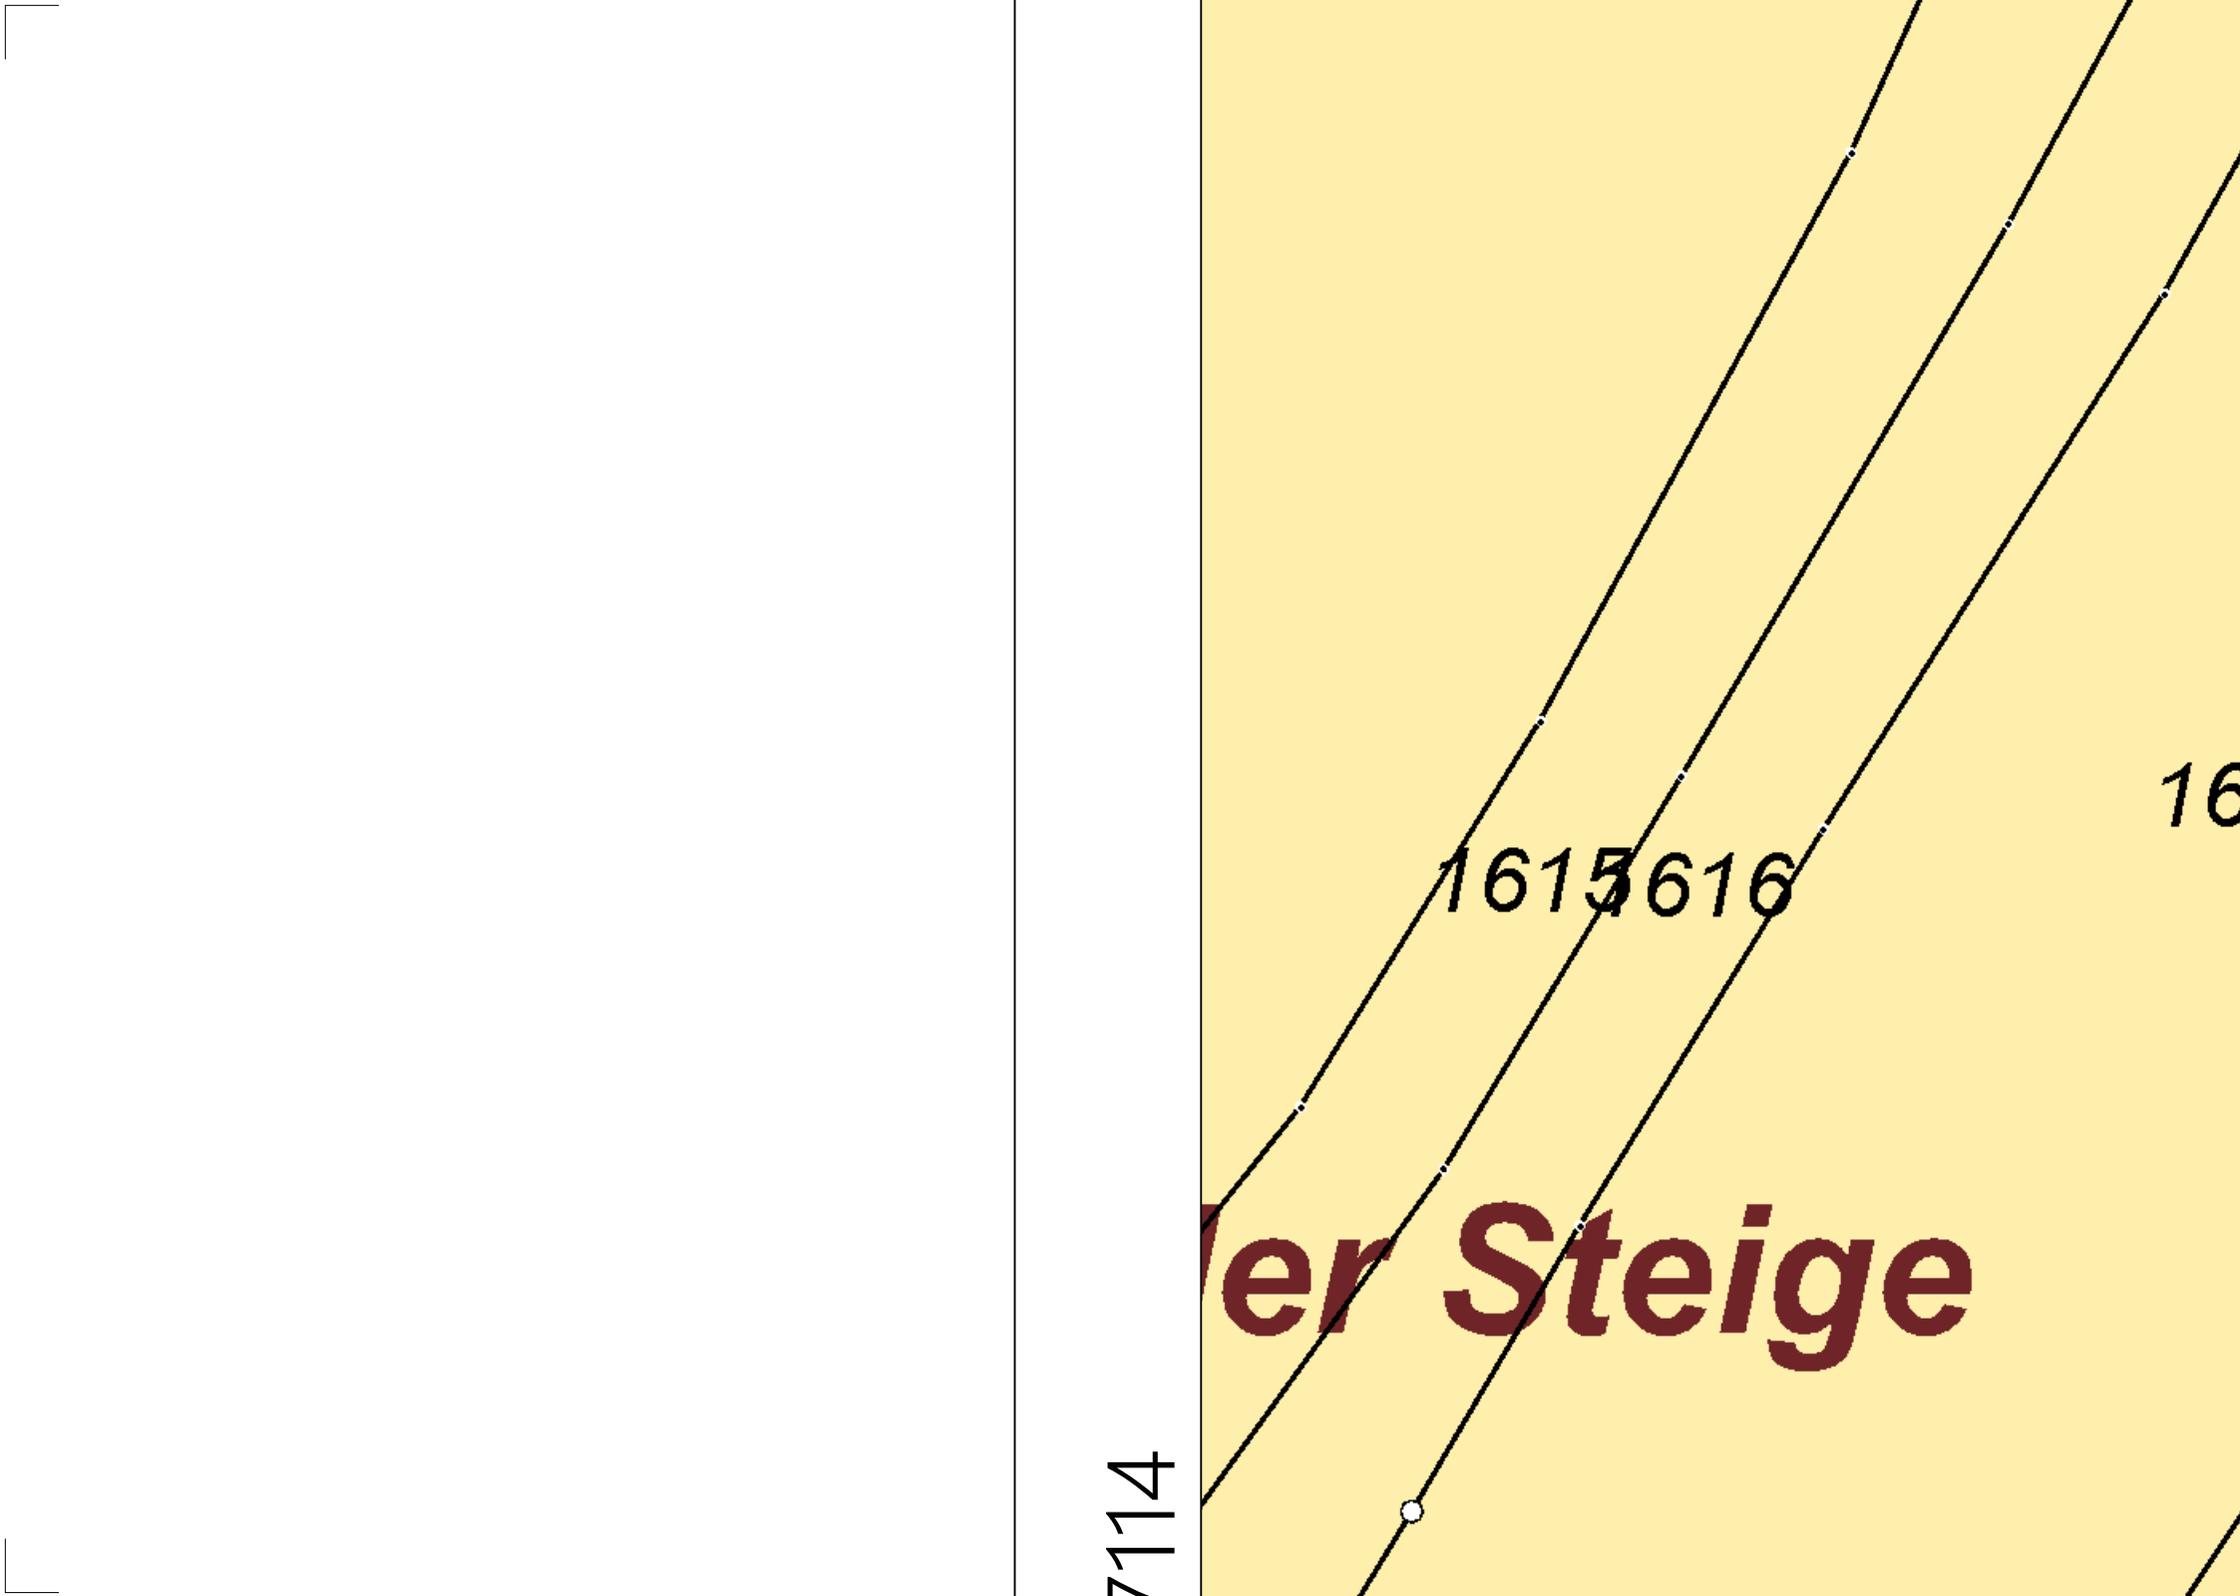

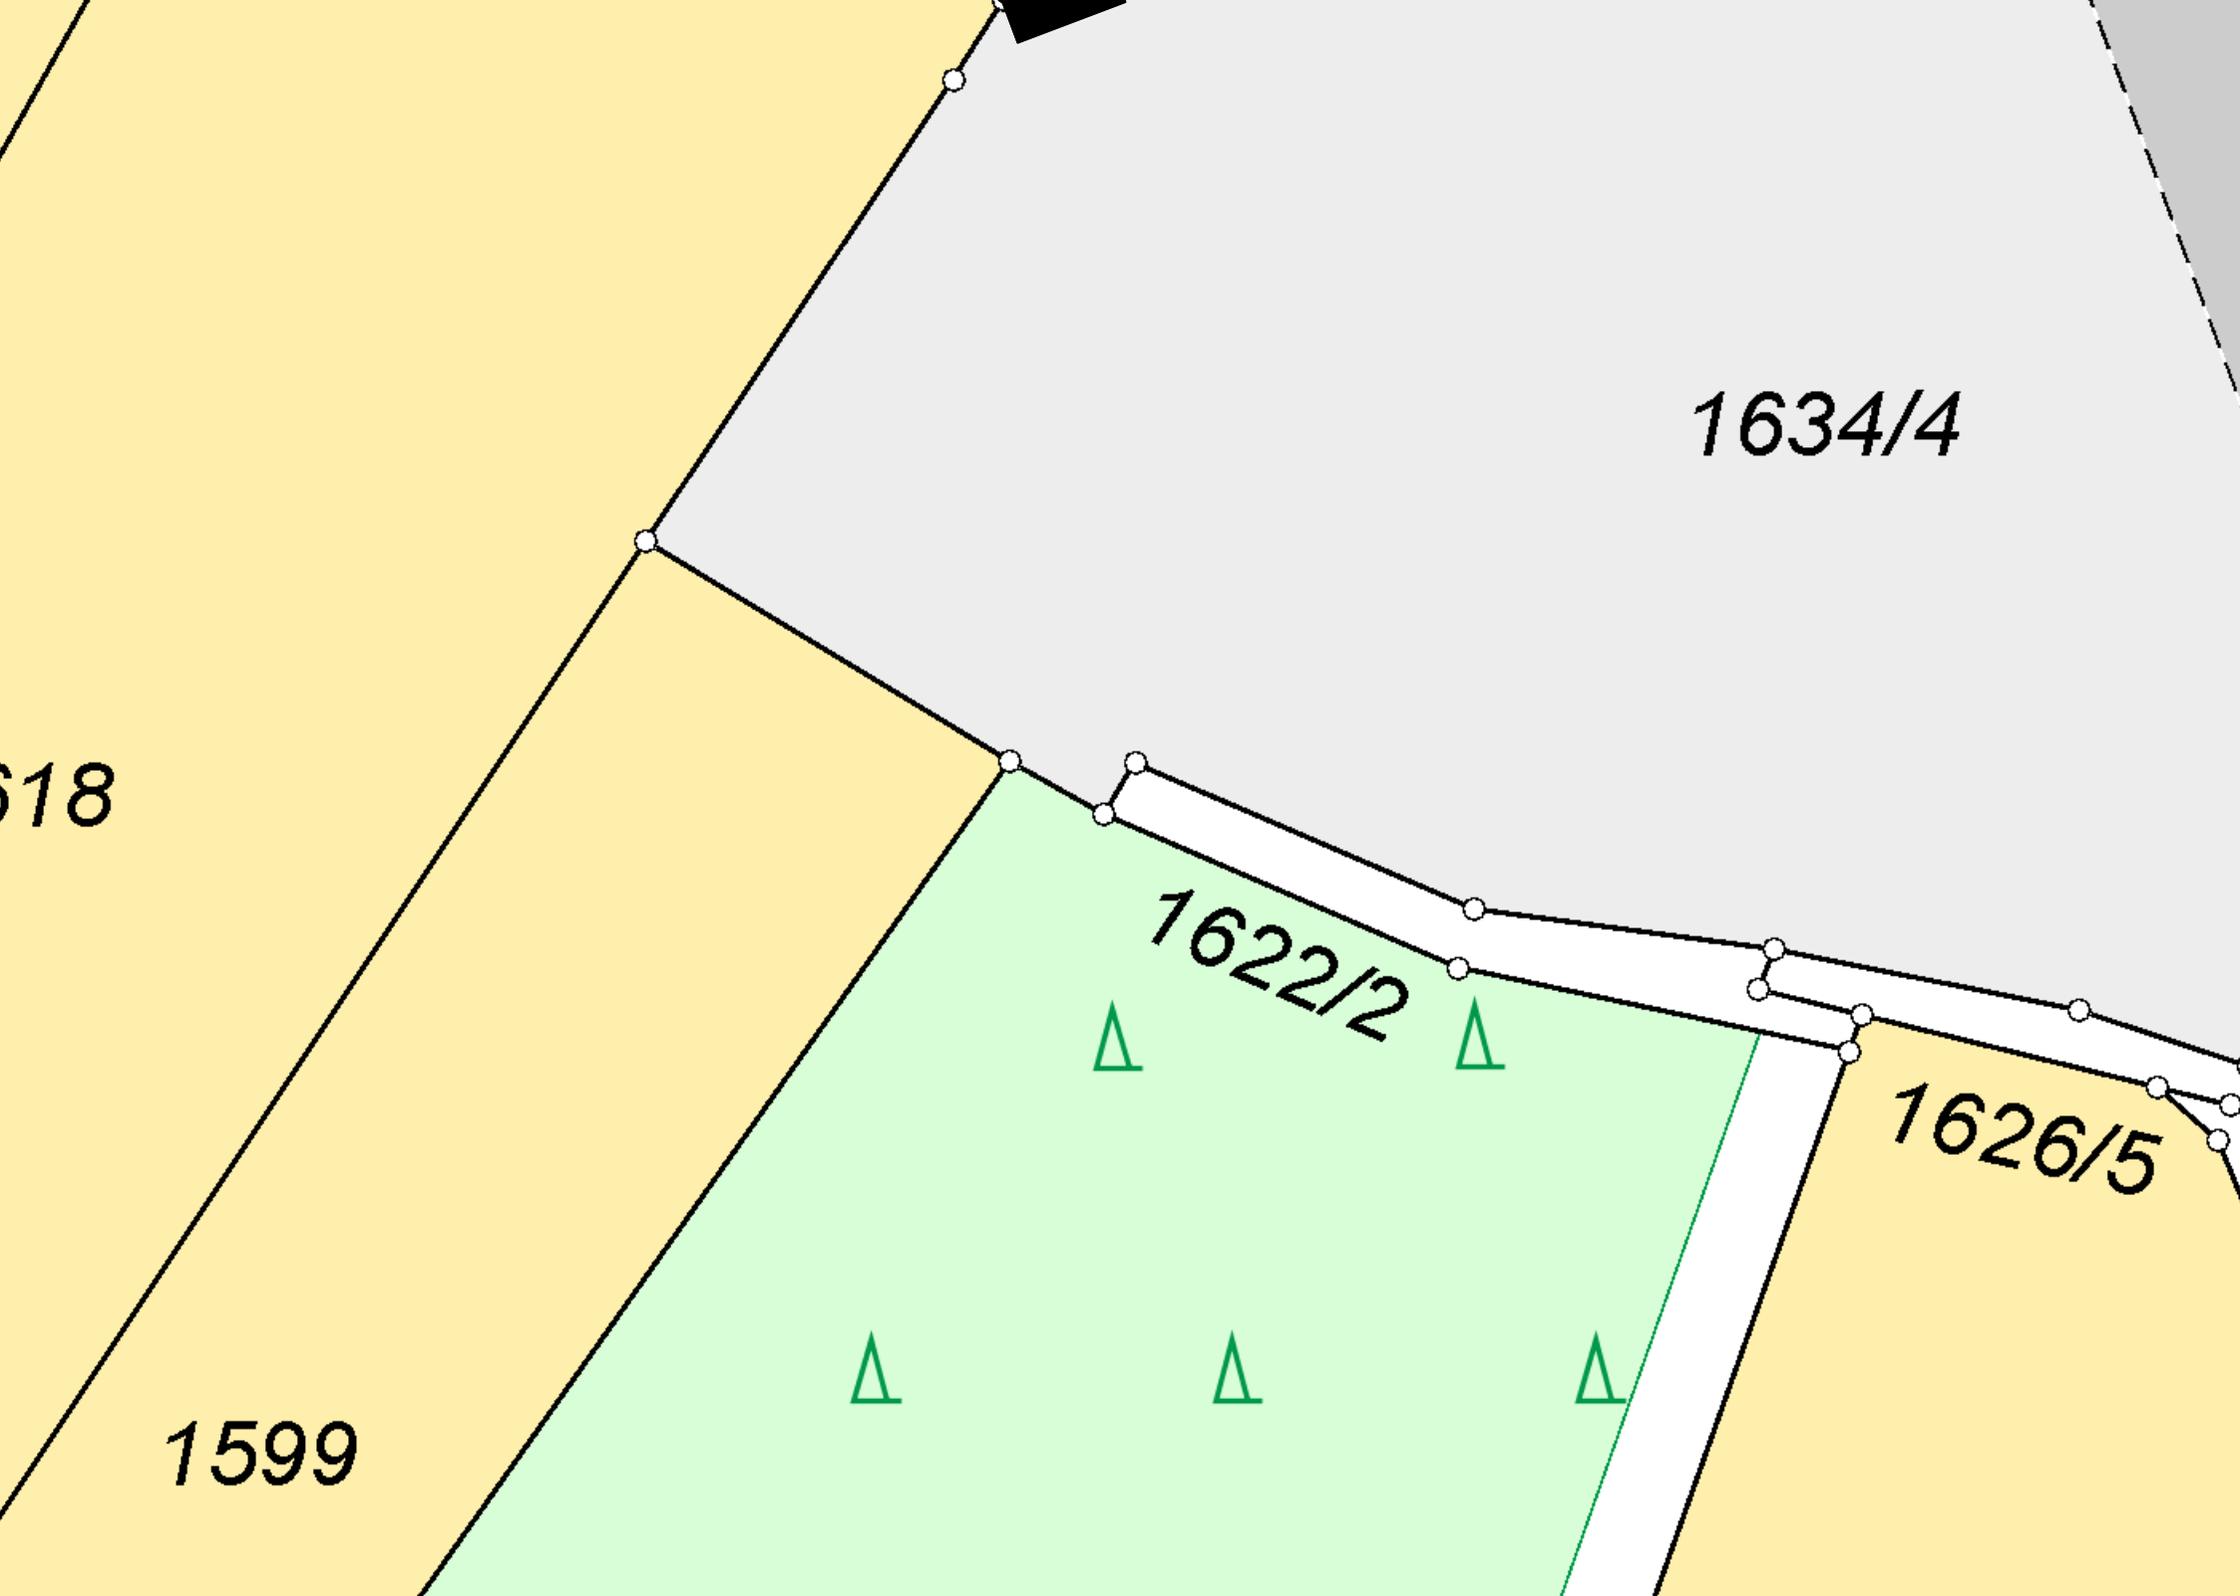

54

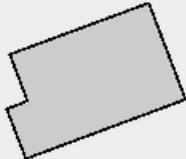

1634/9

1634/8

164

1644/4

1644/2

1644/6


4/5


59

61

3


4

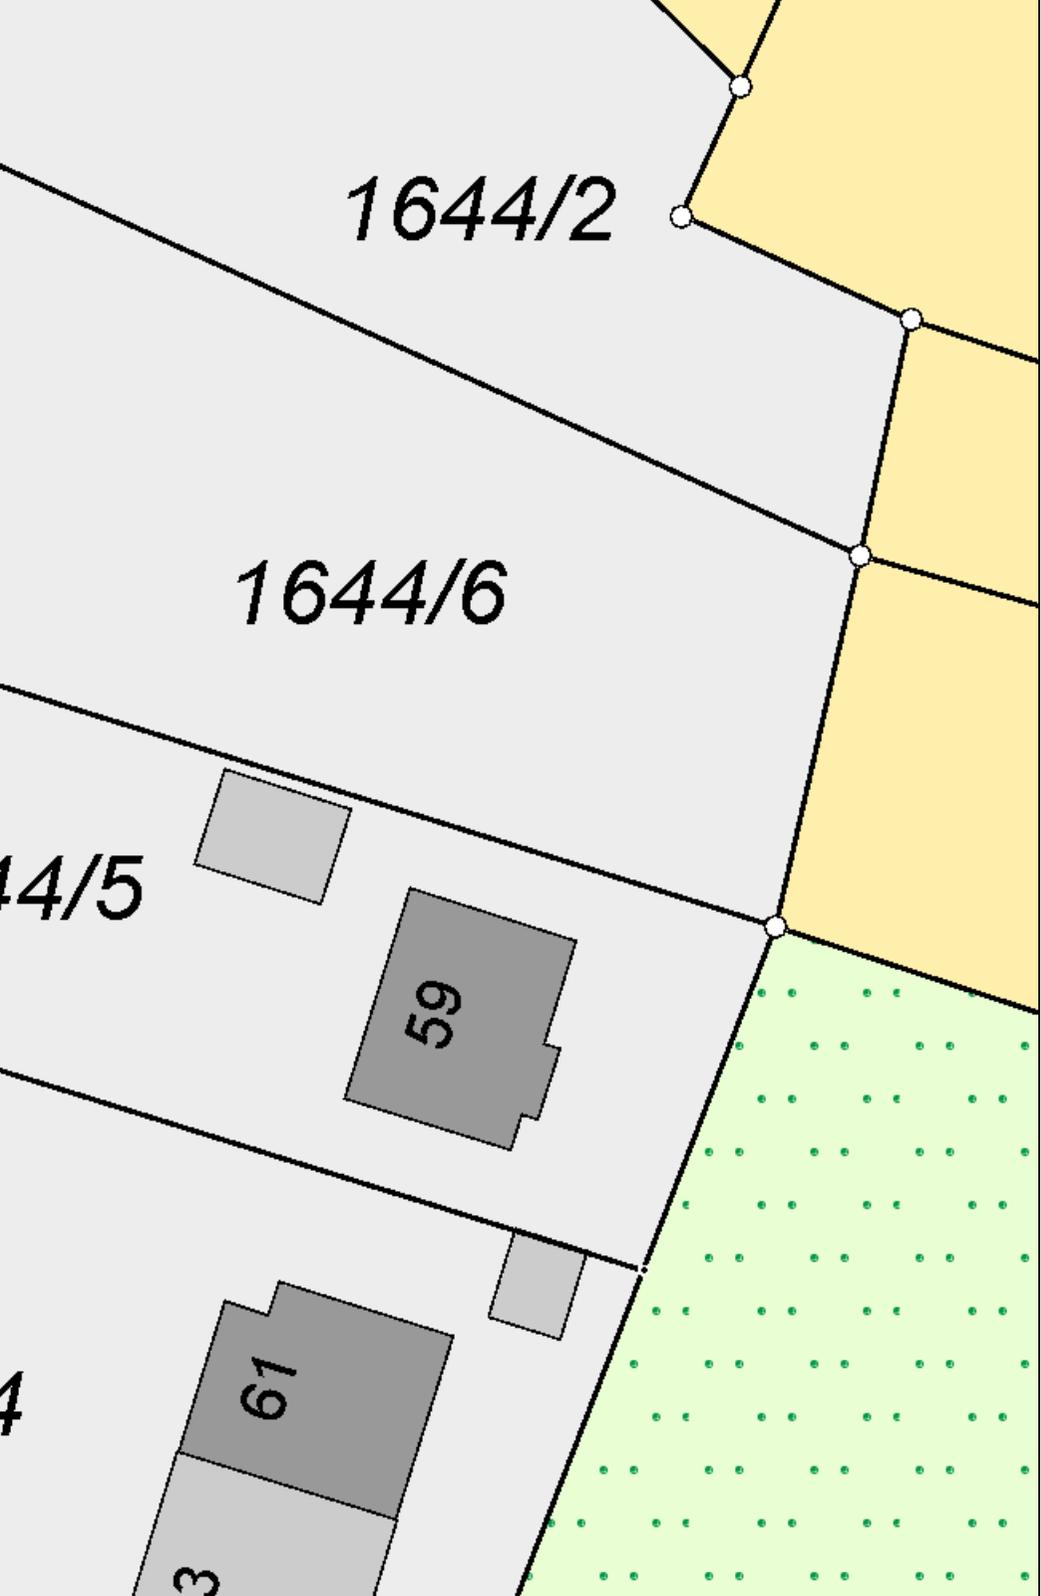

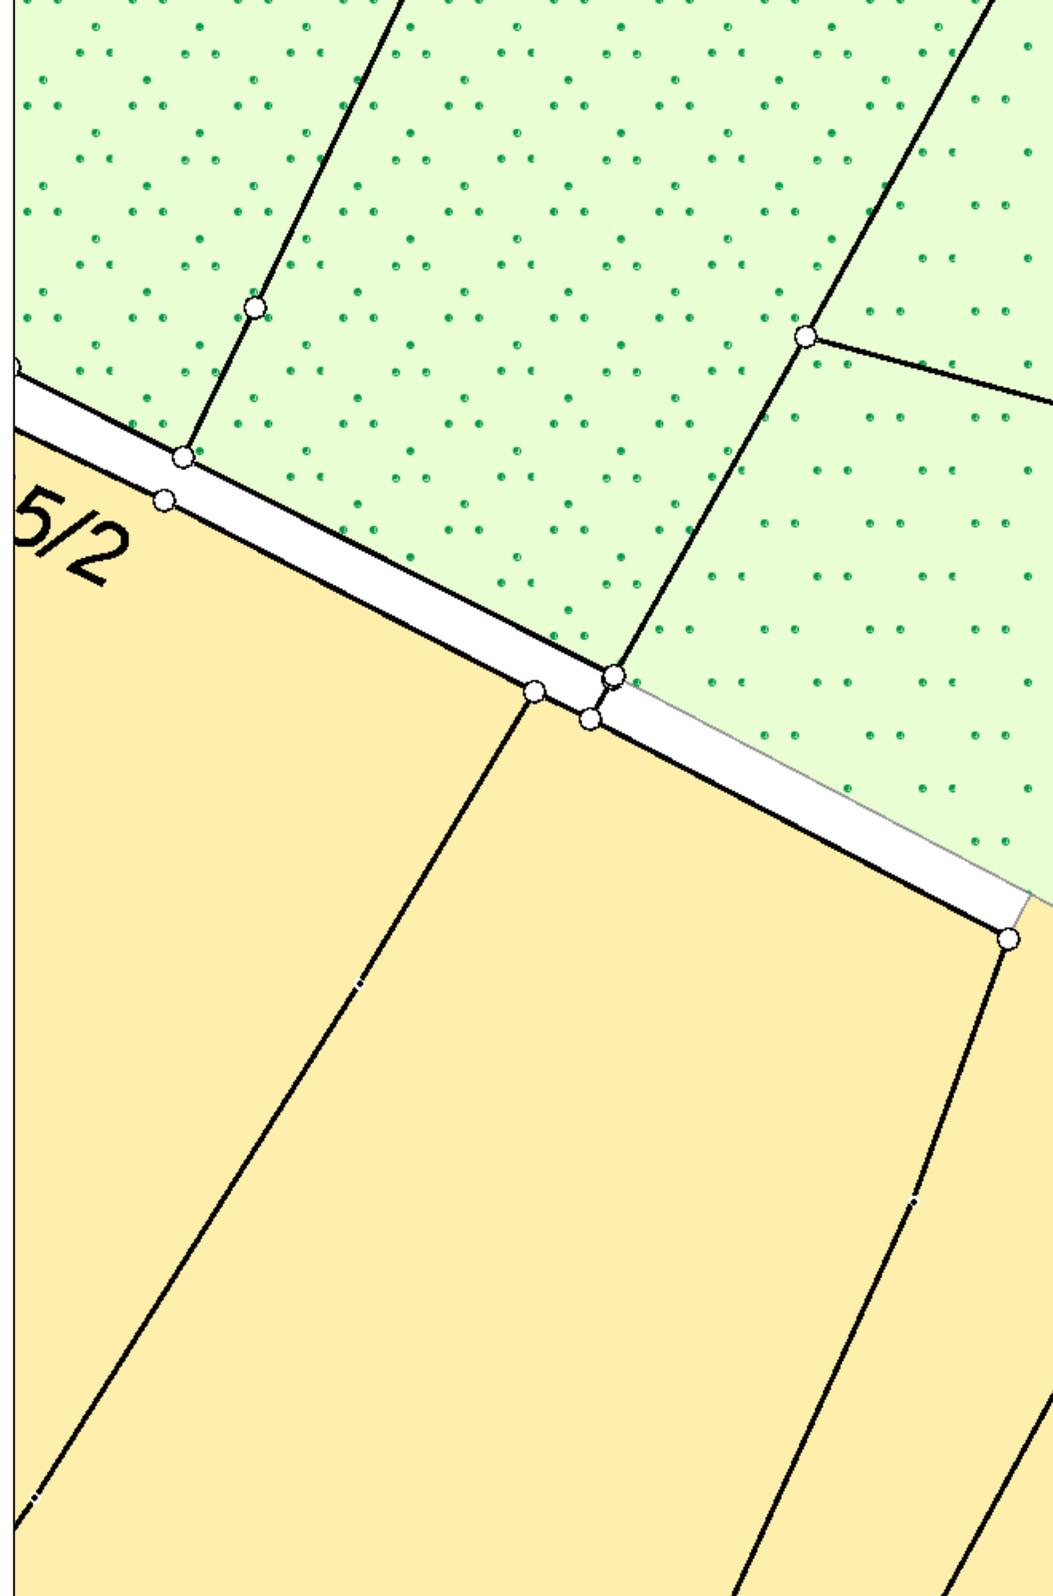



GRENZE DES RÄUMLICHEN
GELTUNGSBEREICHS

1634/3

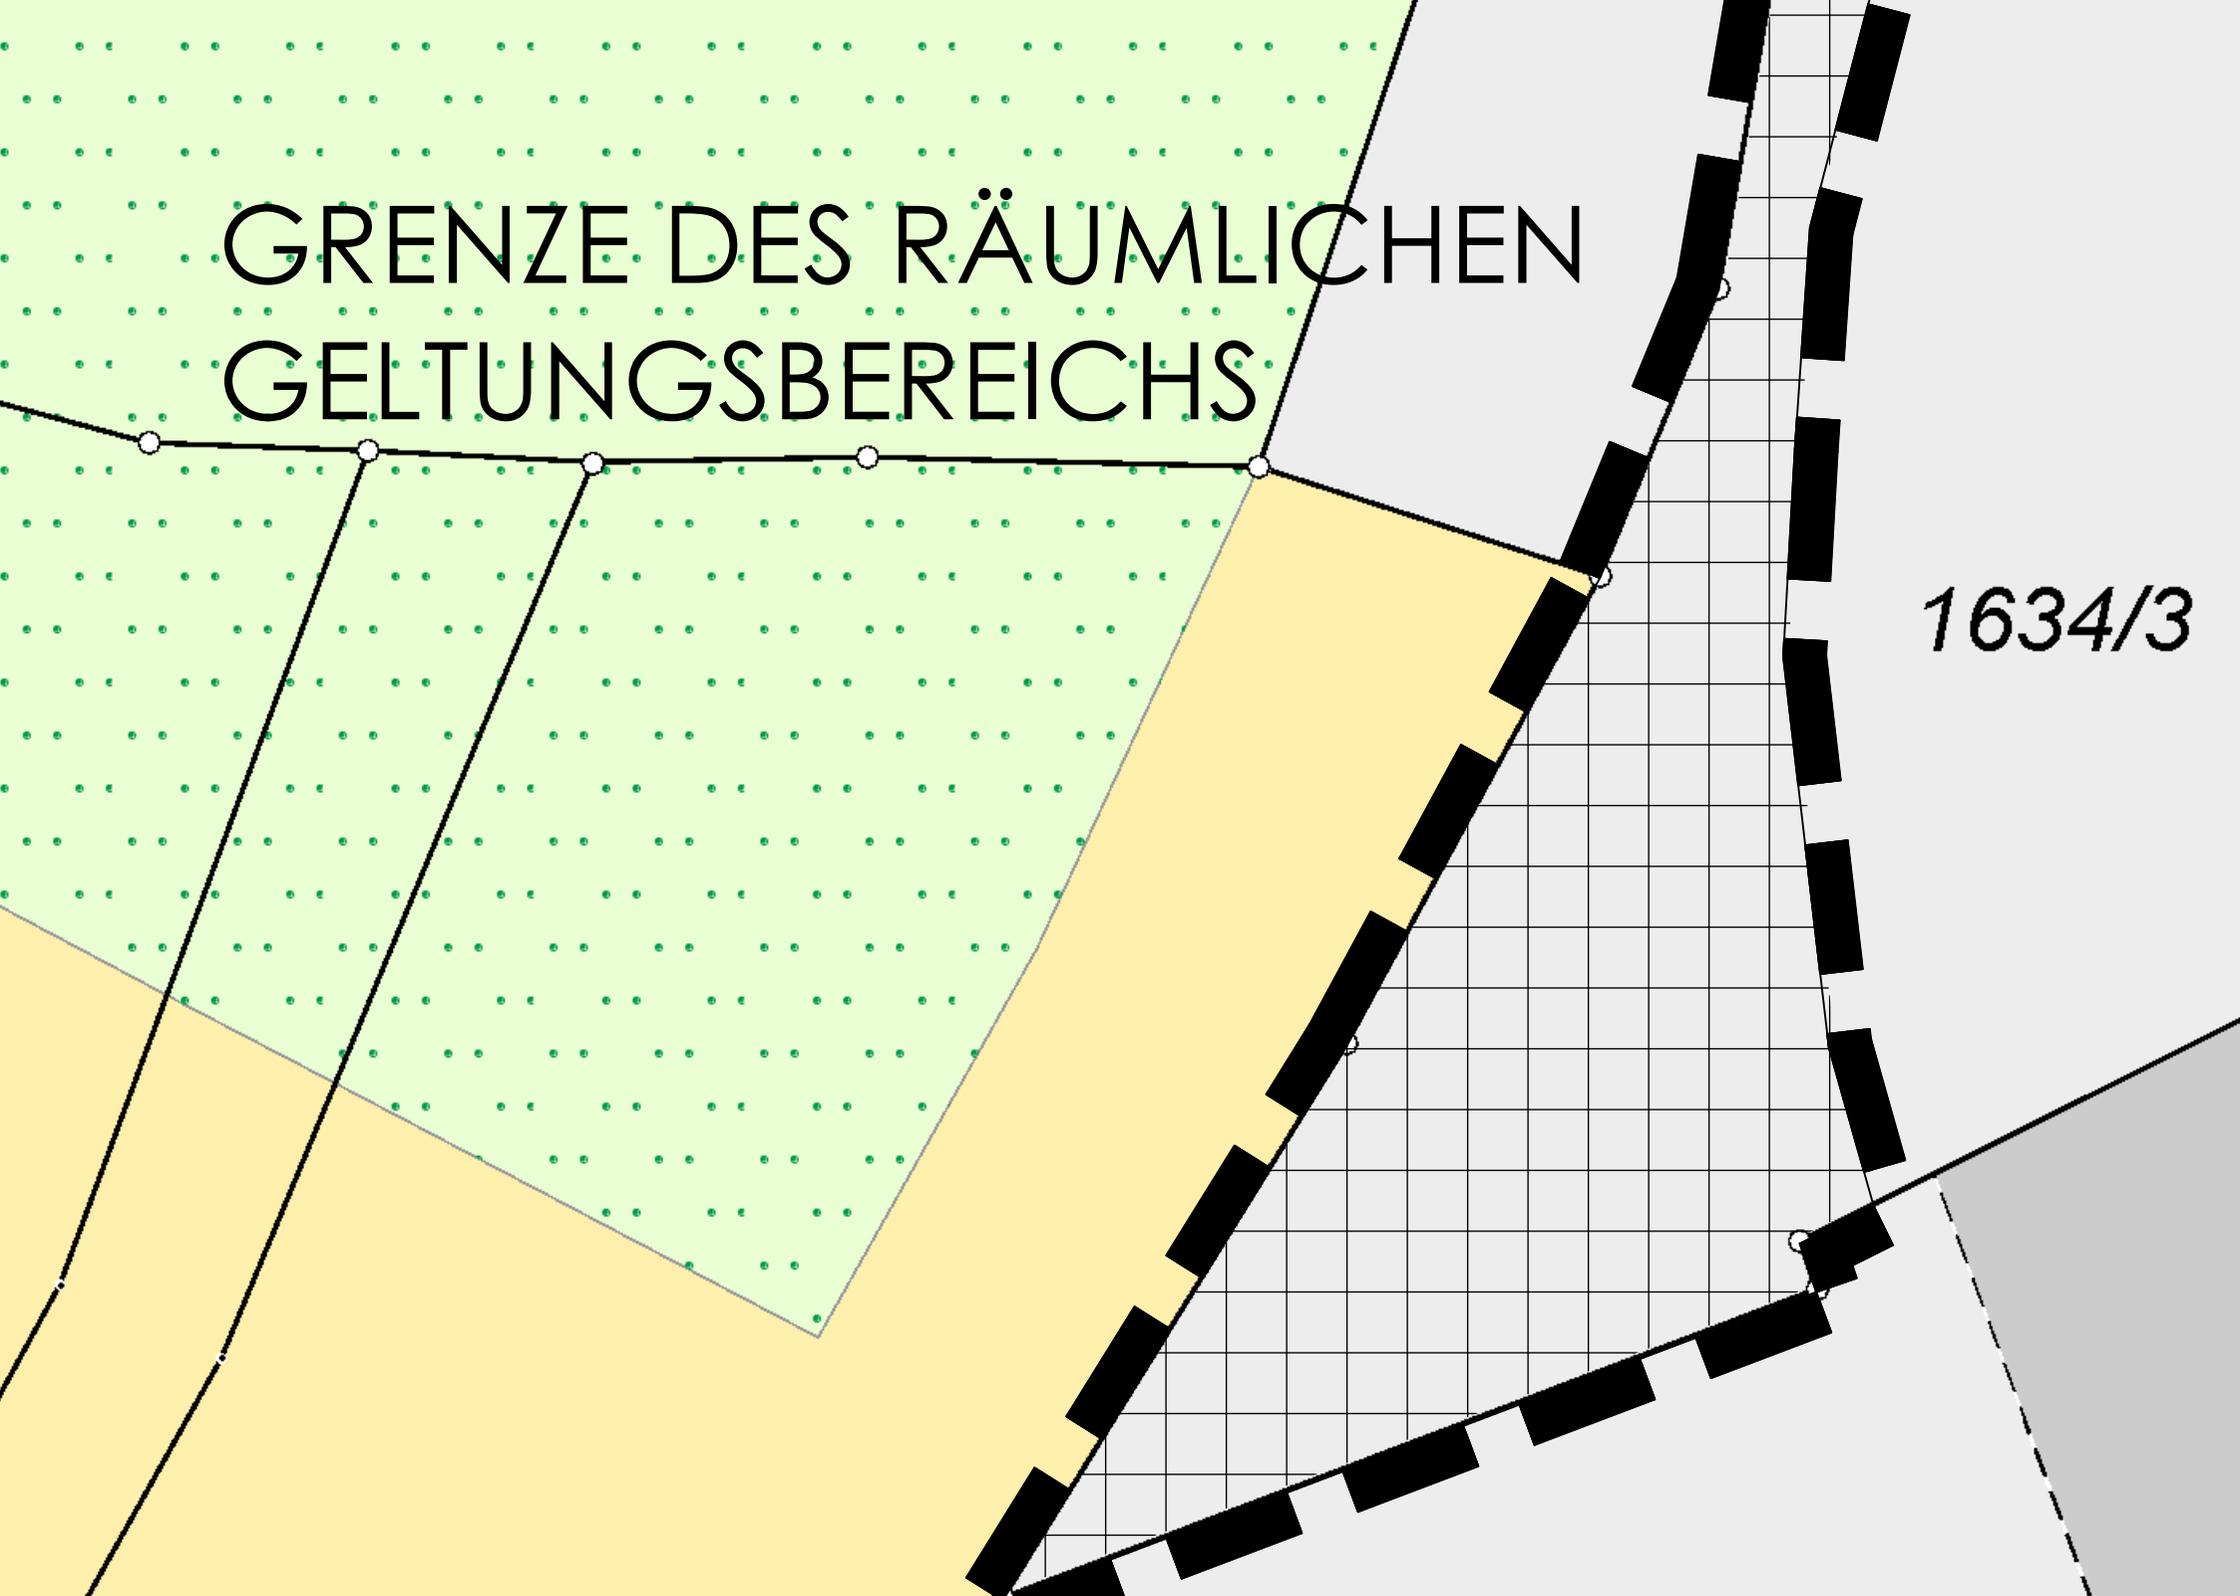



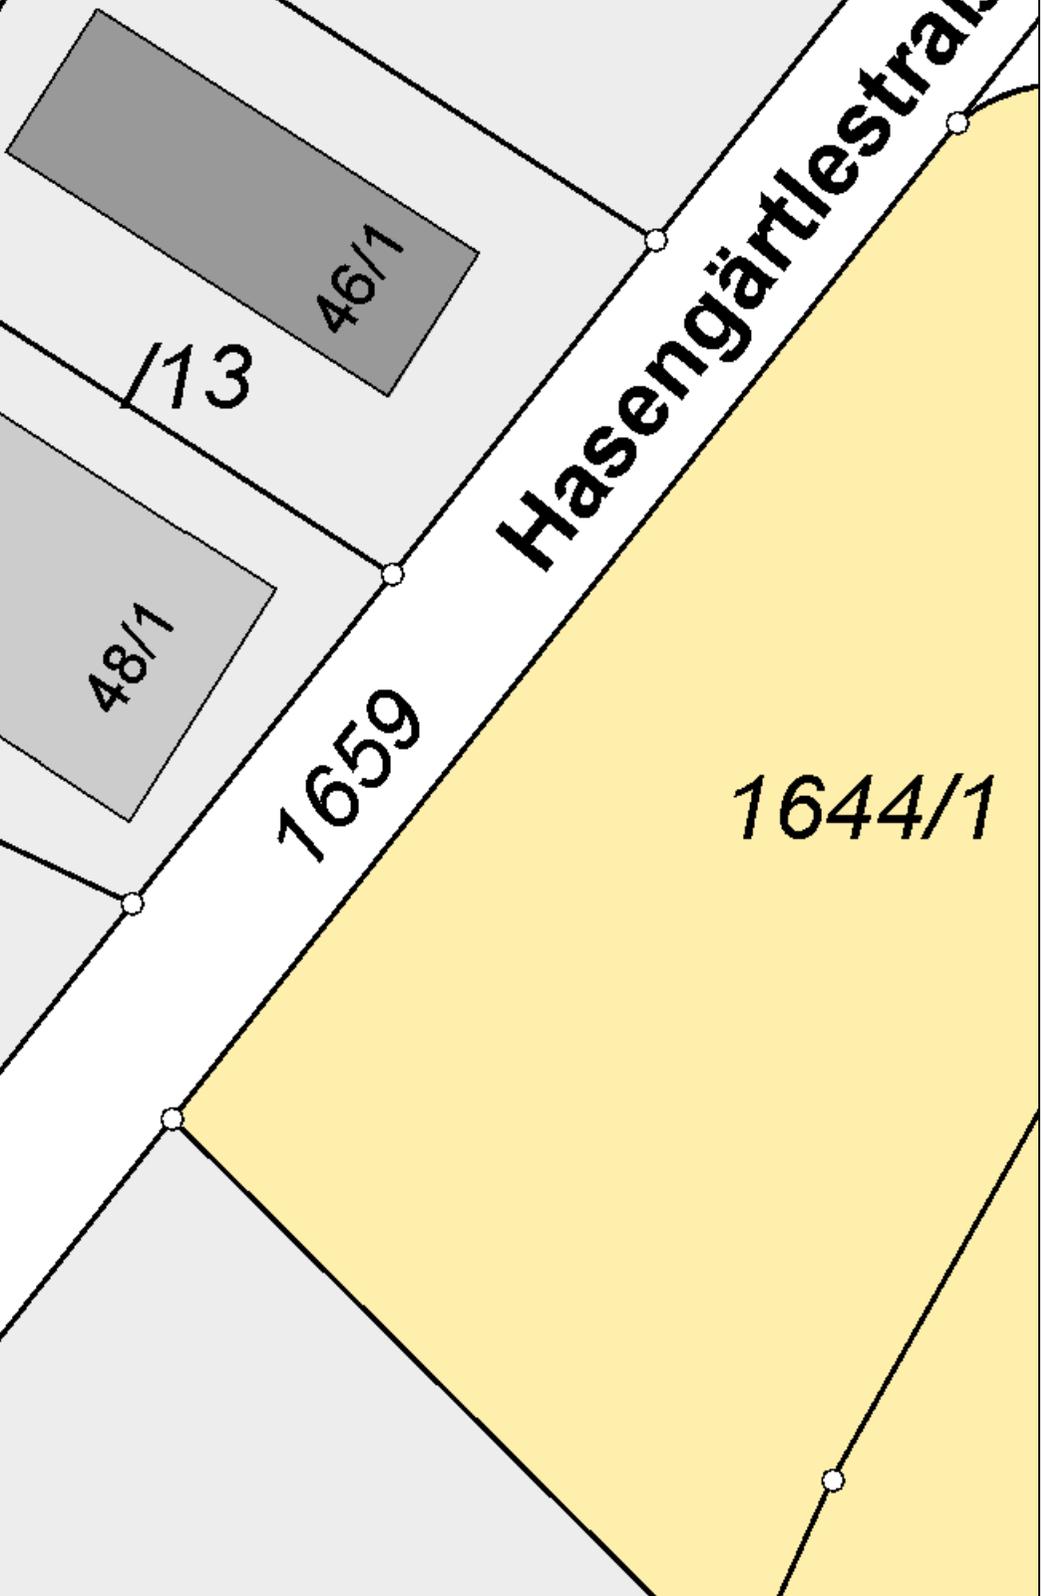


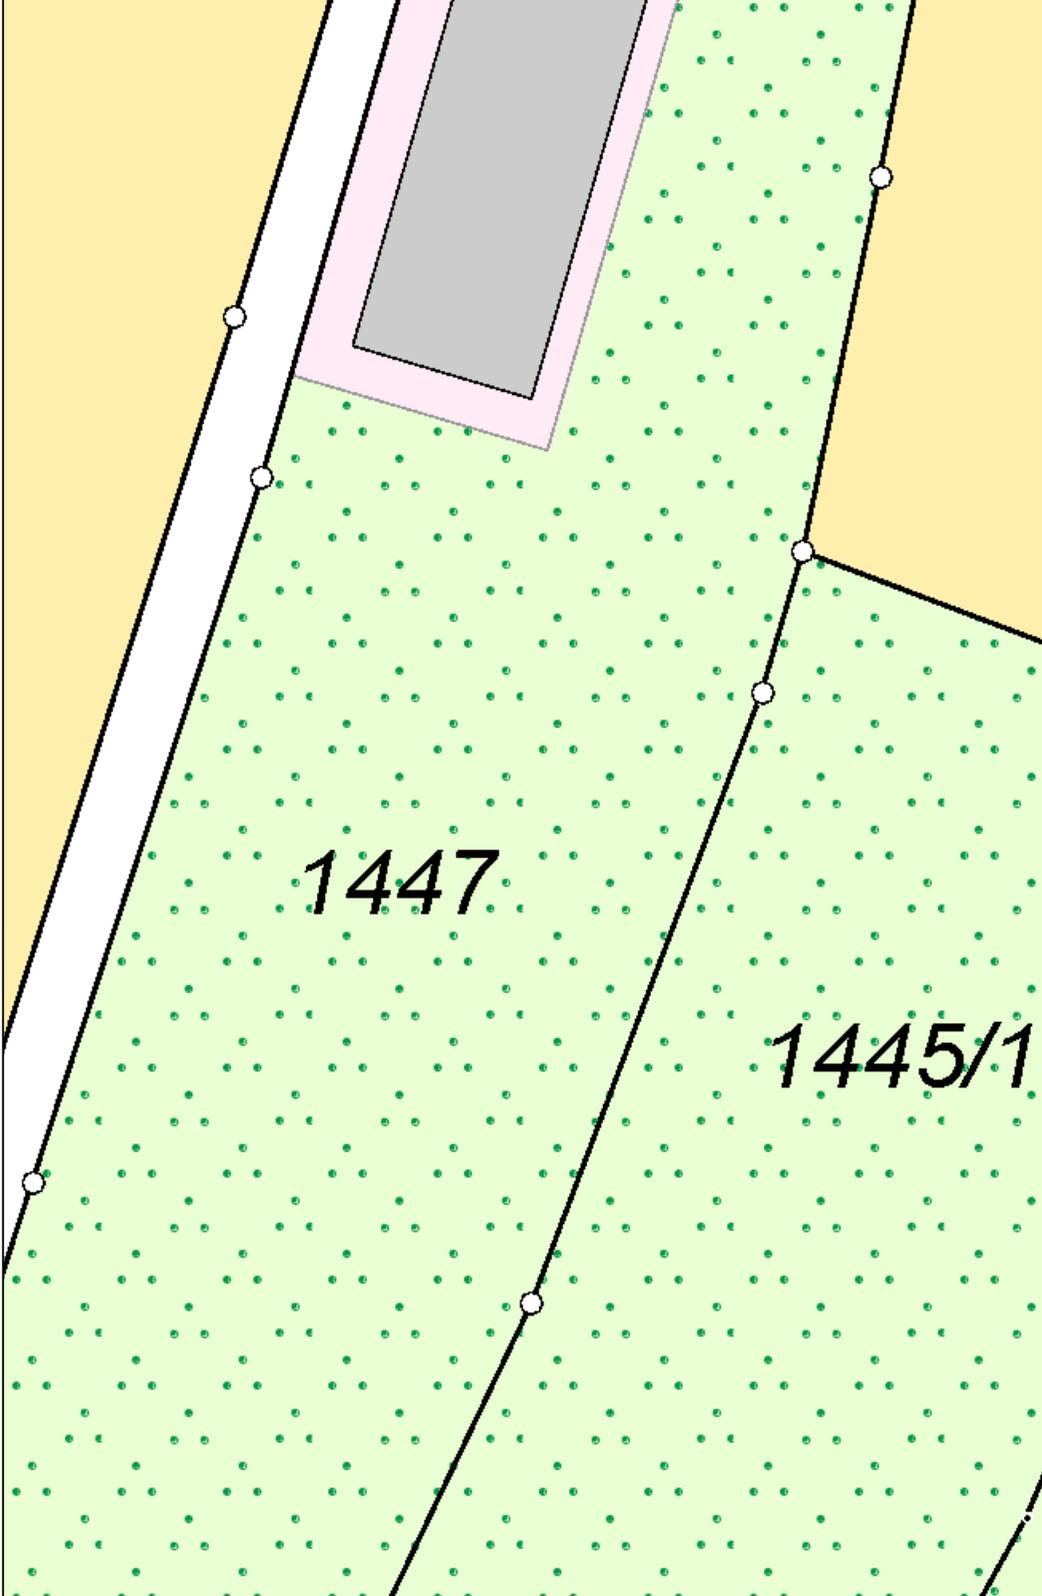


1447



1445/1

1441

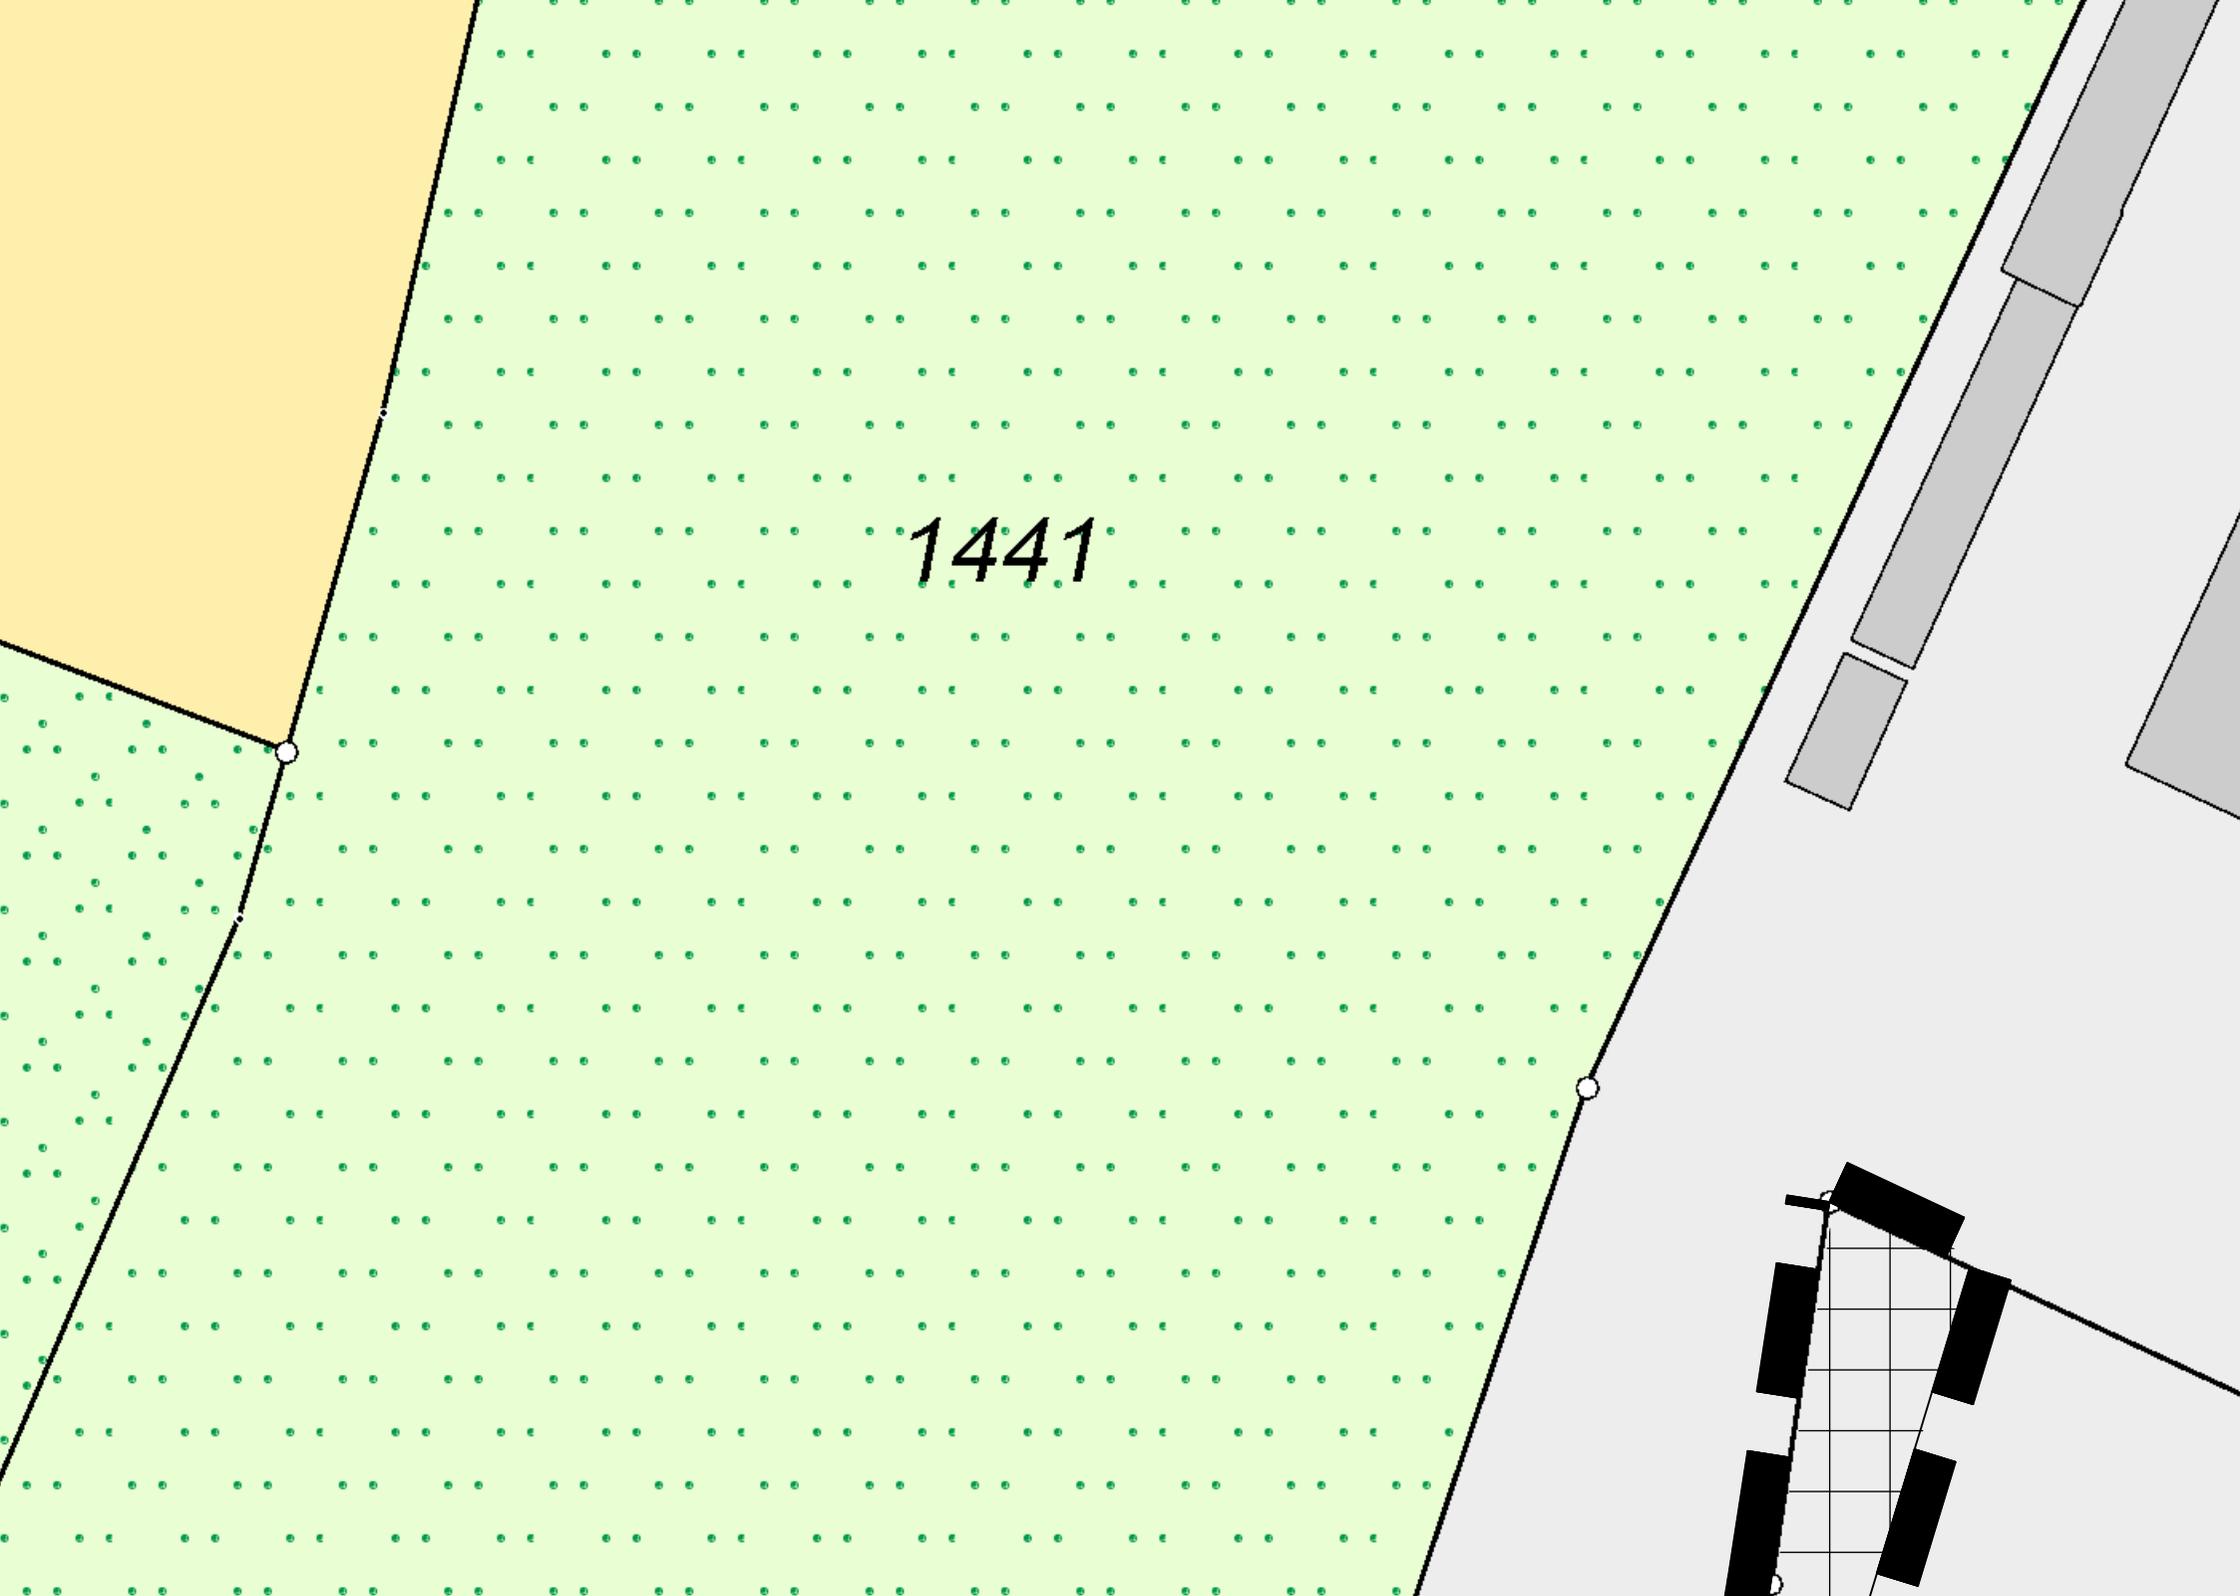


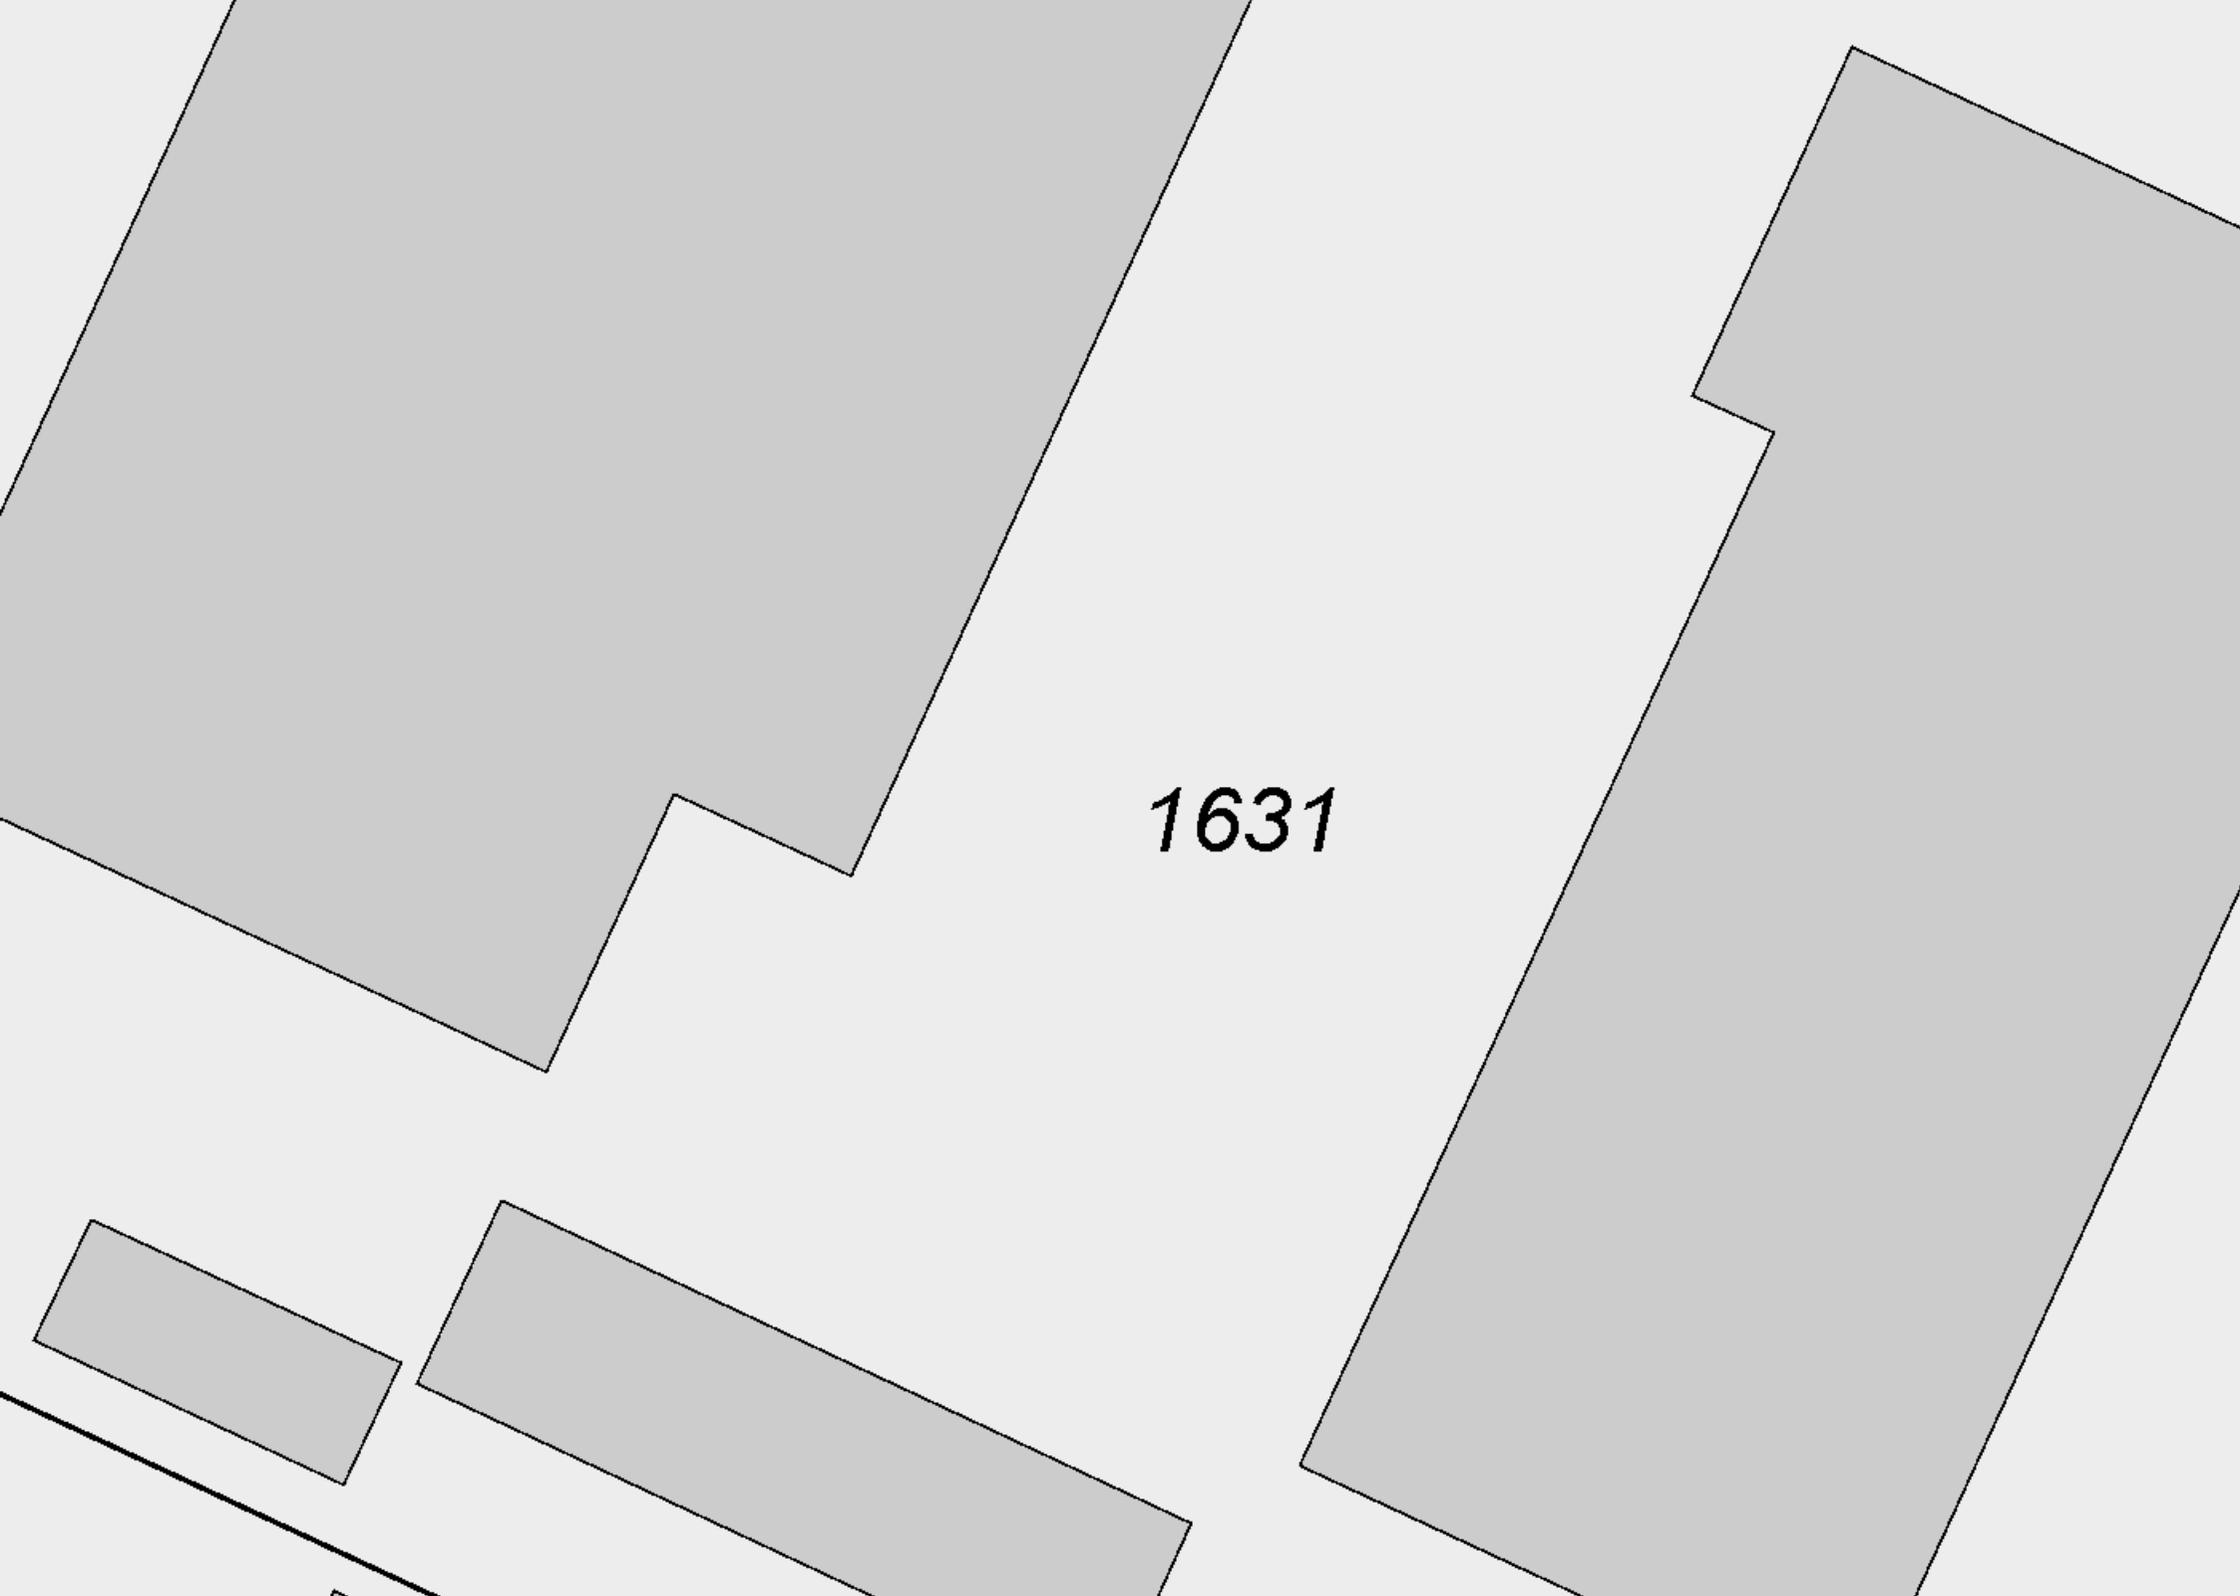


1631

 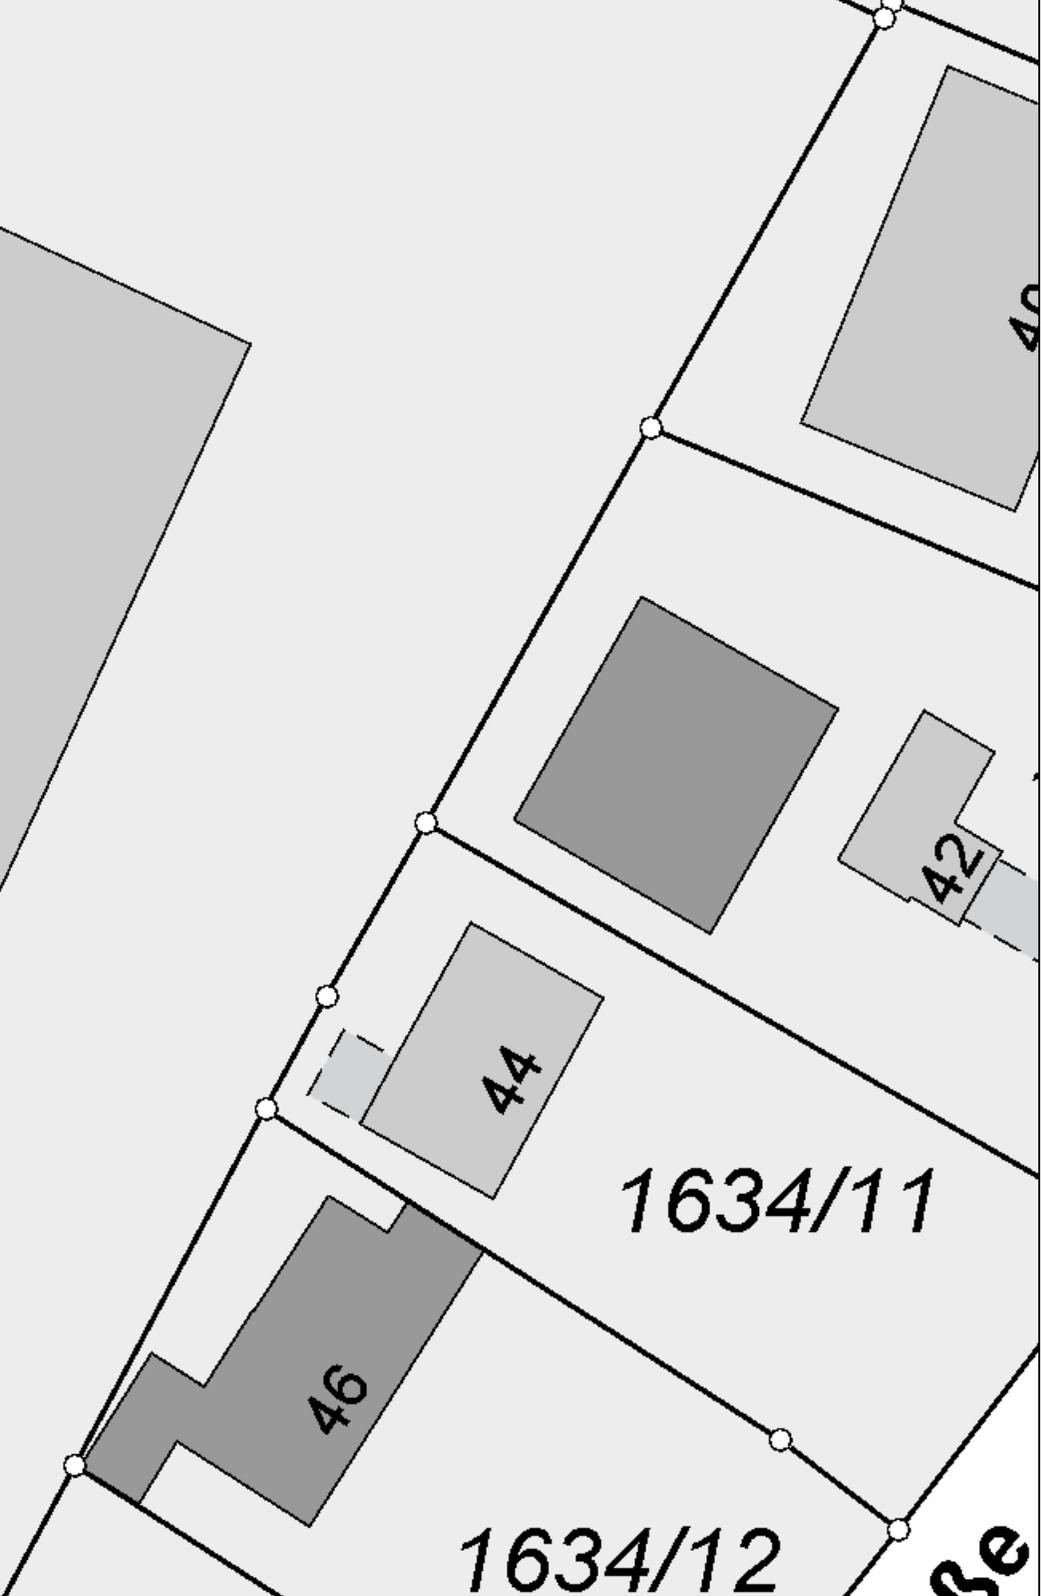

1355/9

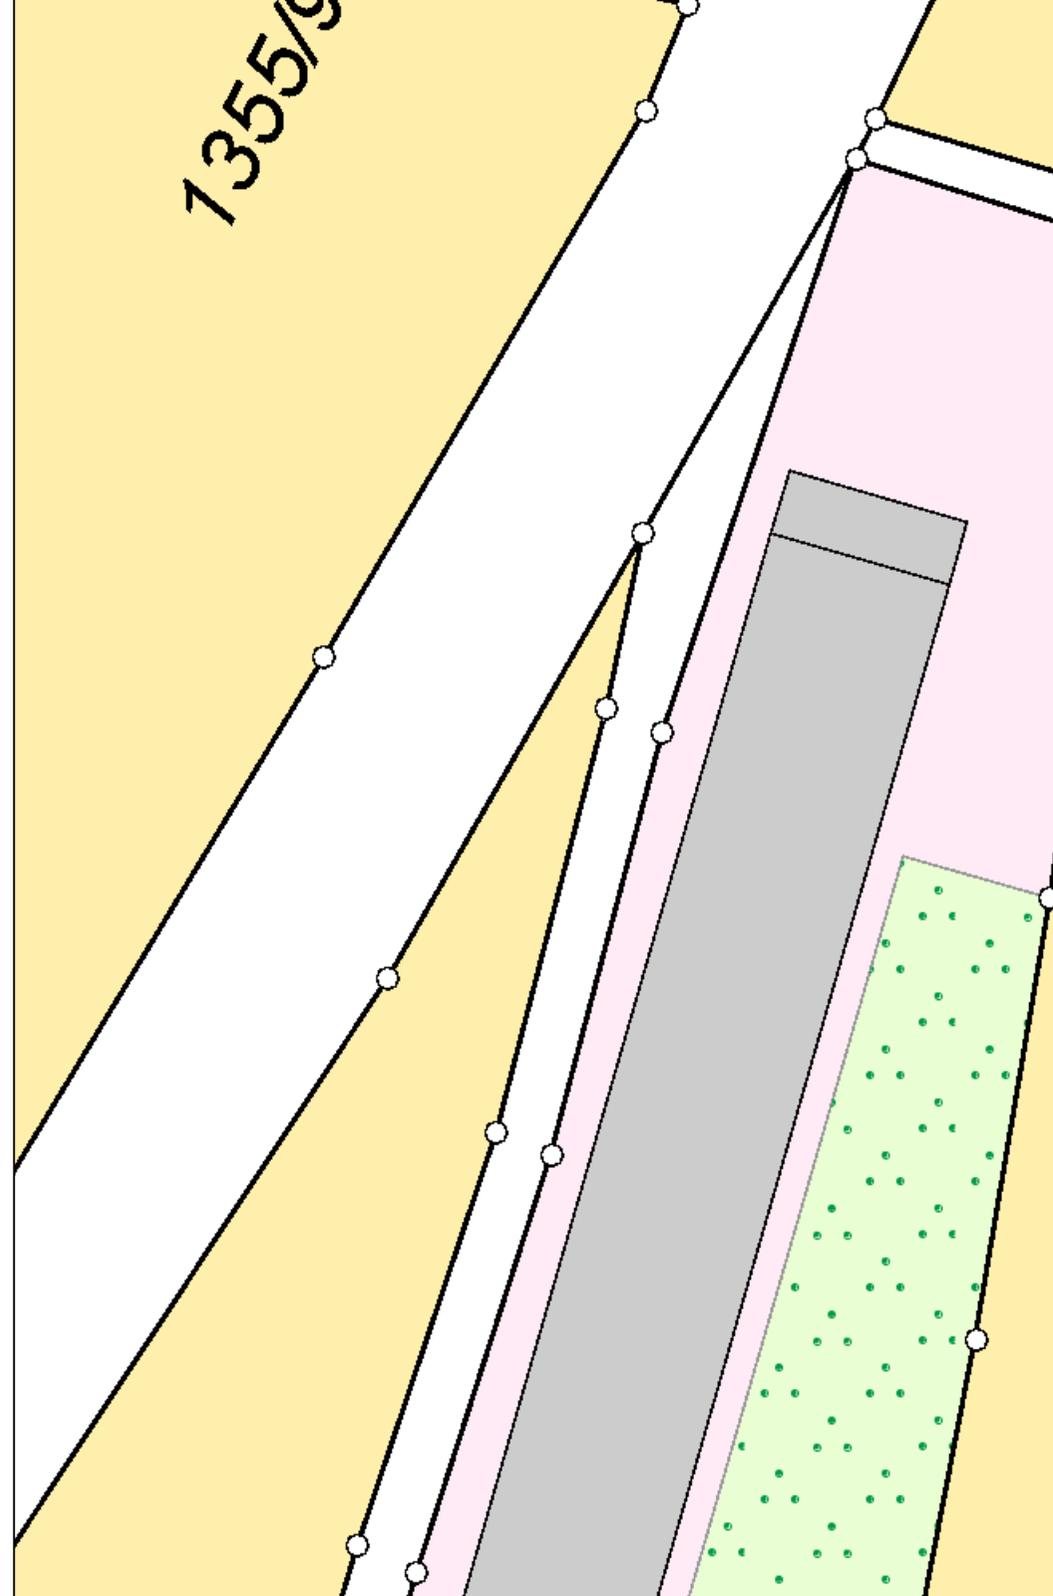

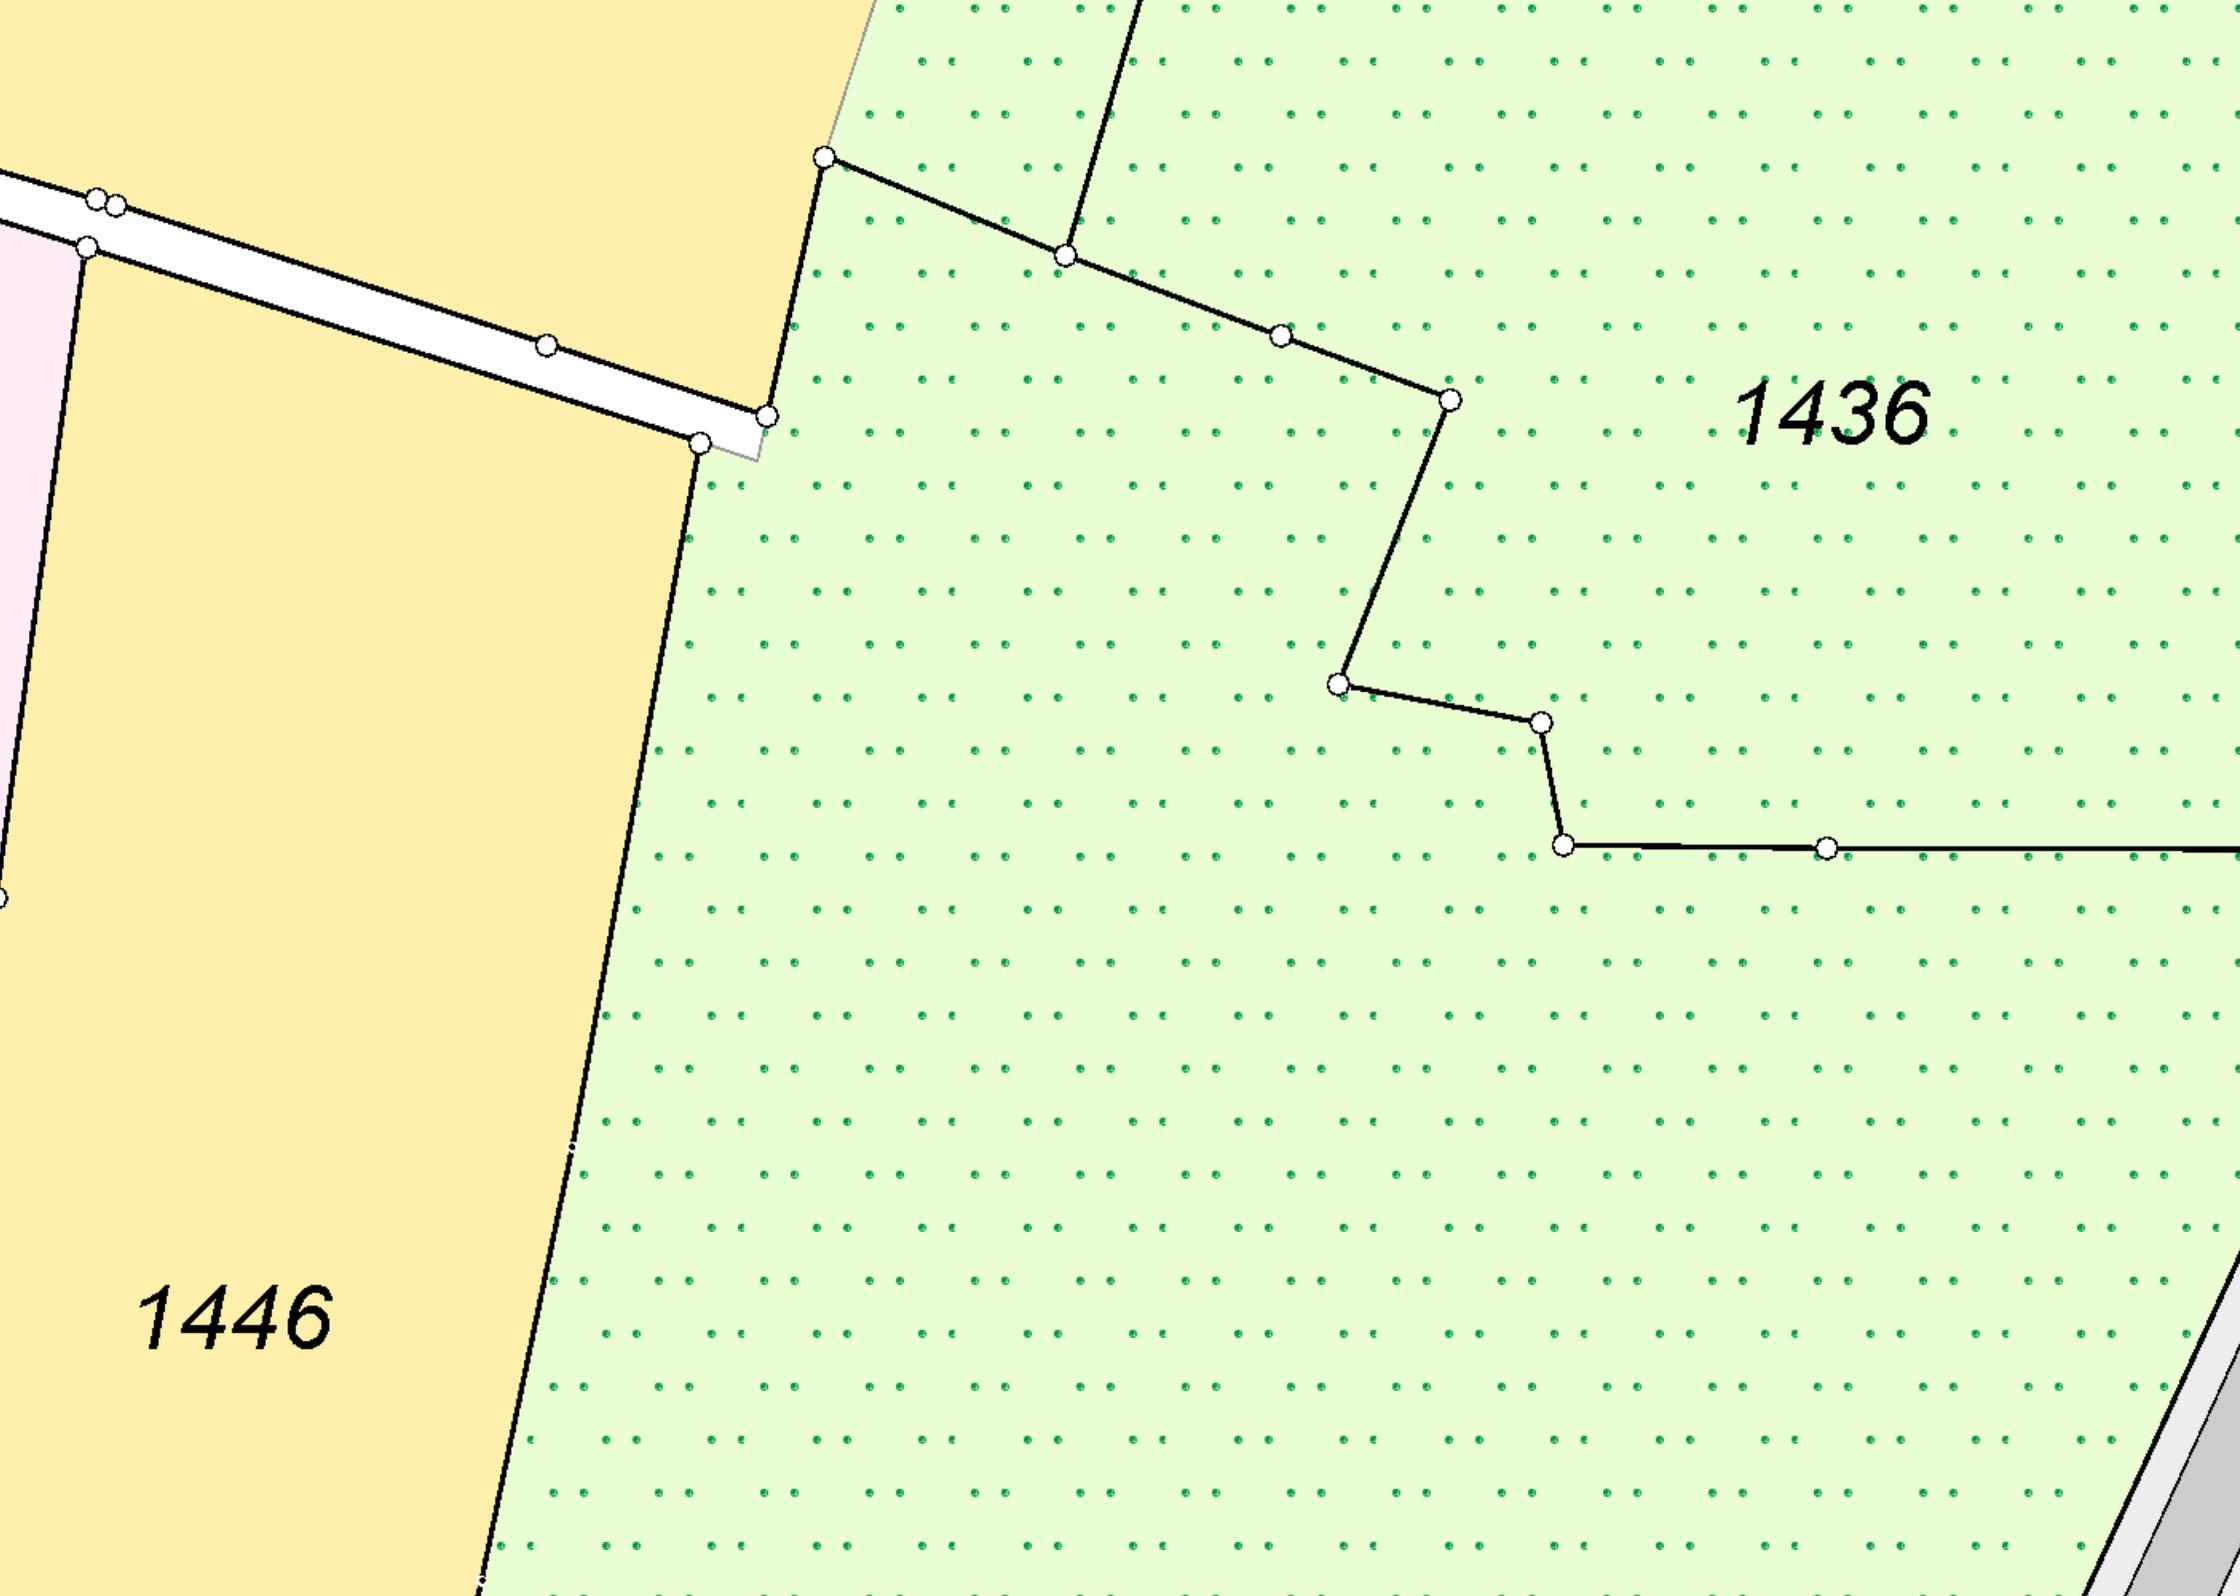



1436

1446

1631/5

60

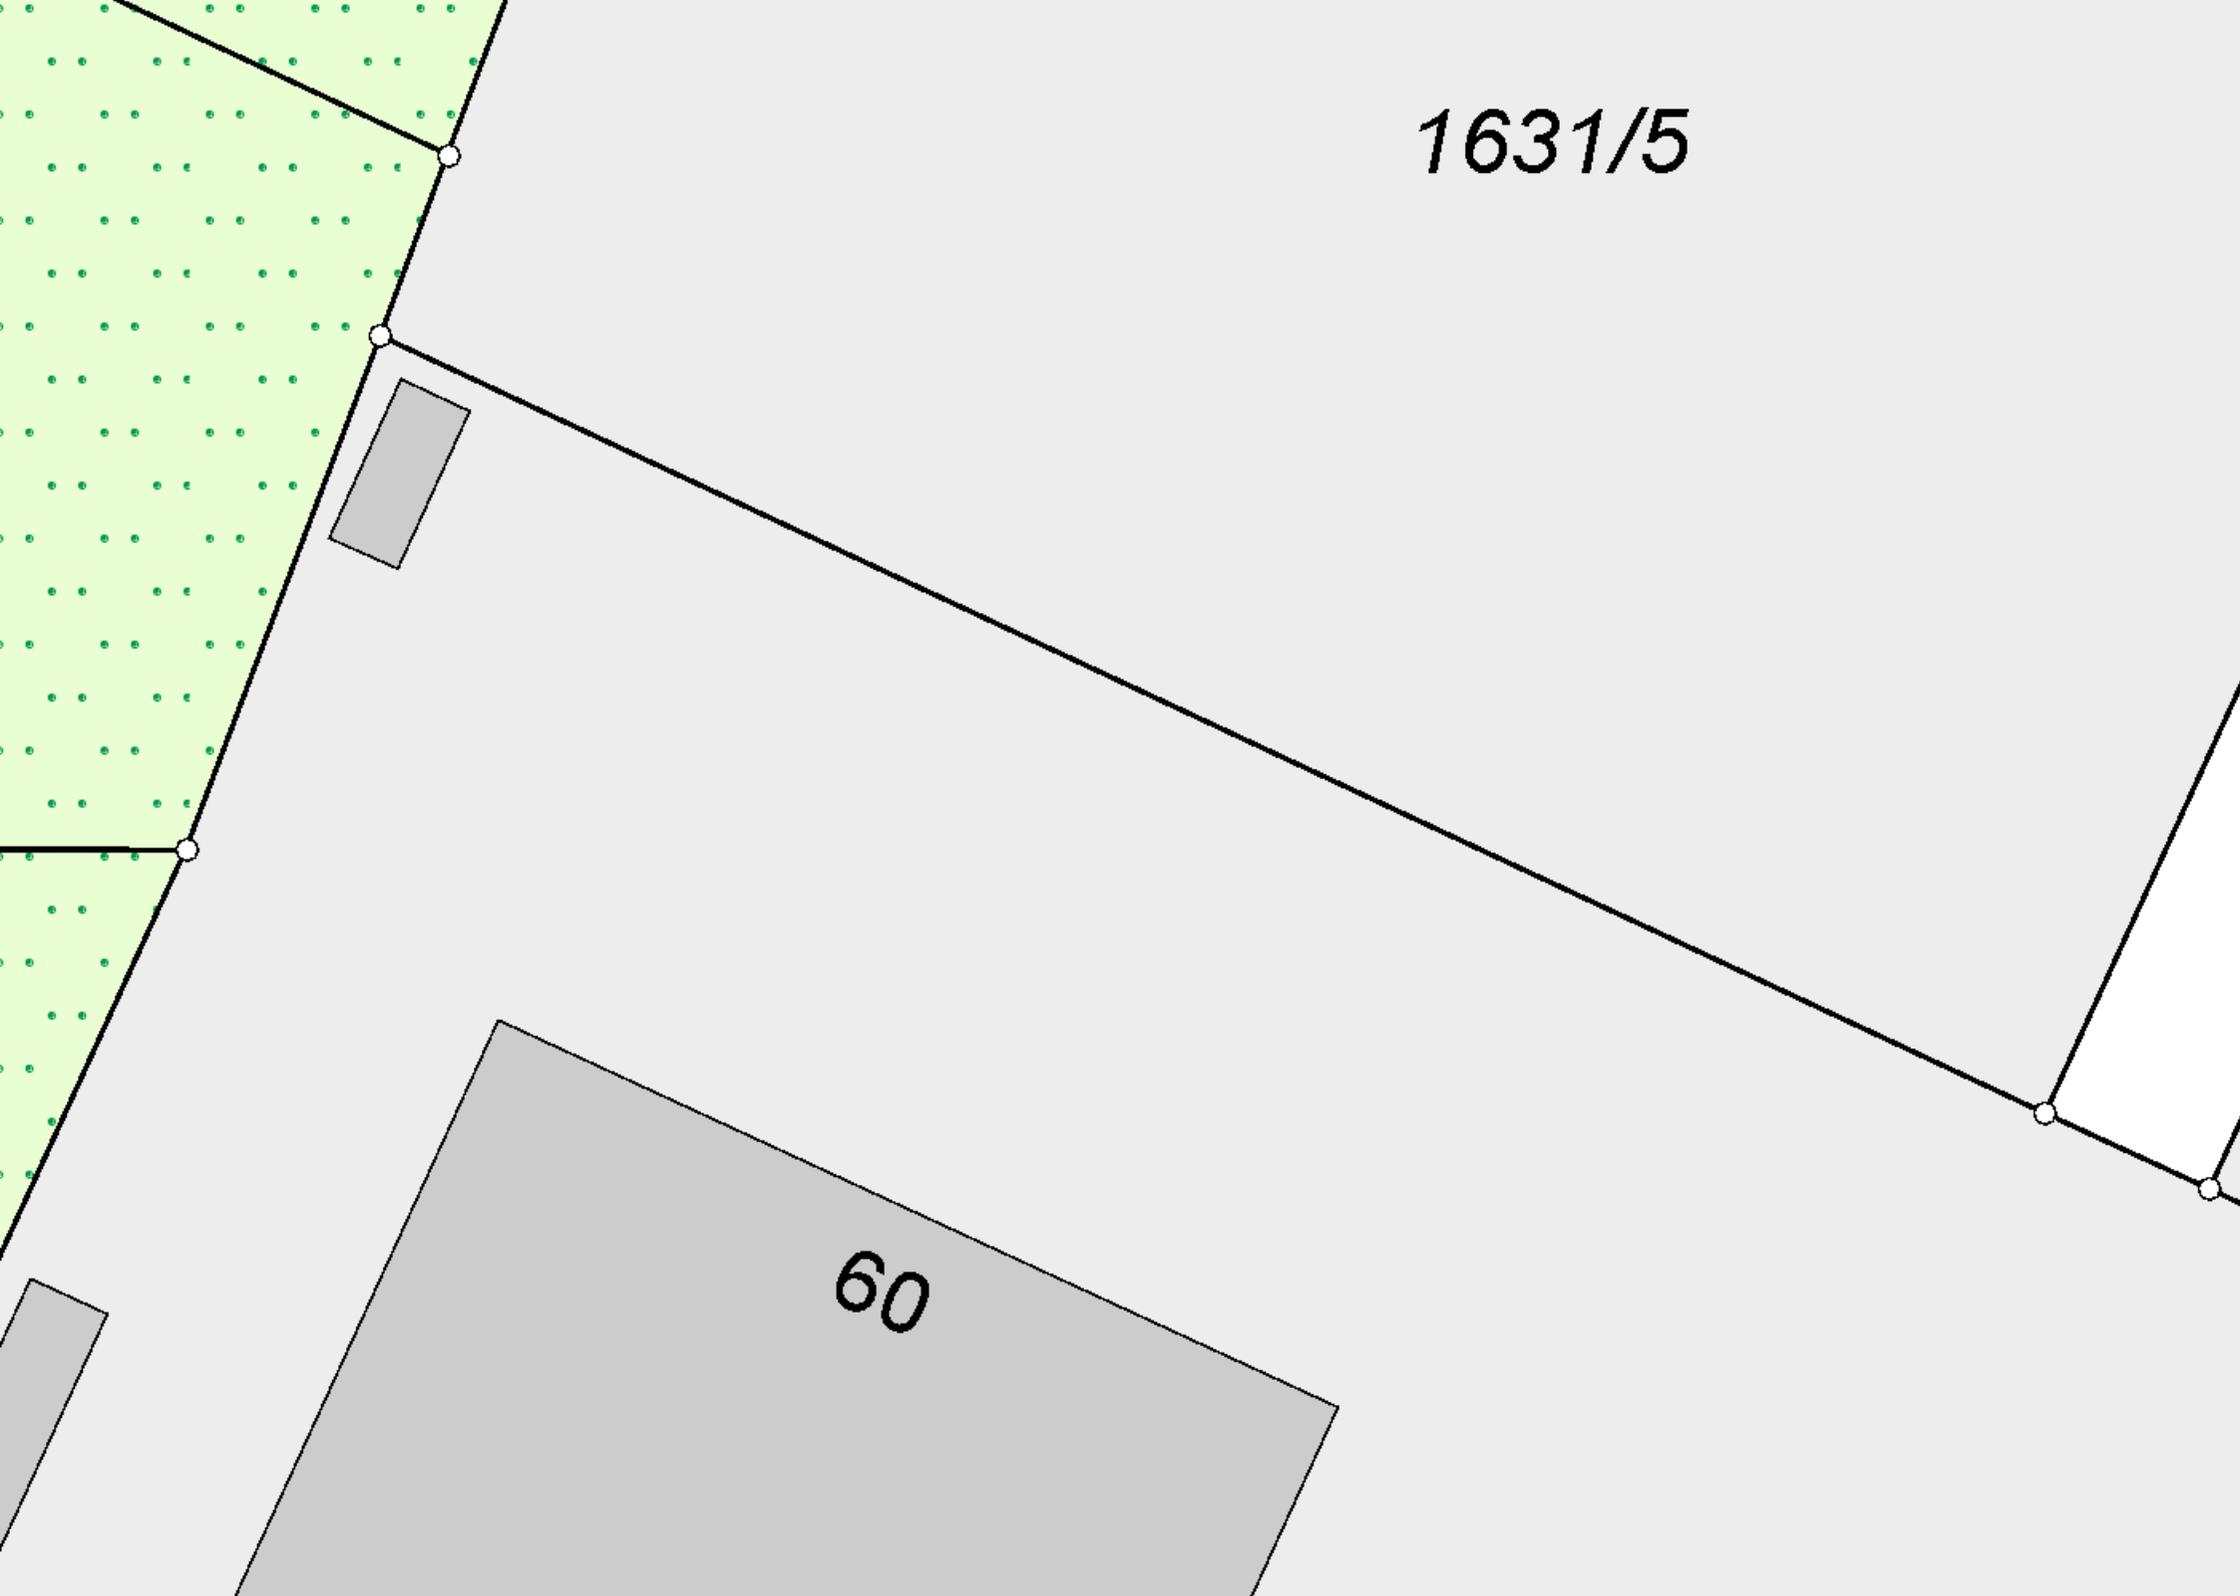

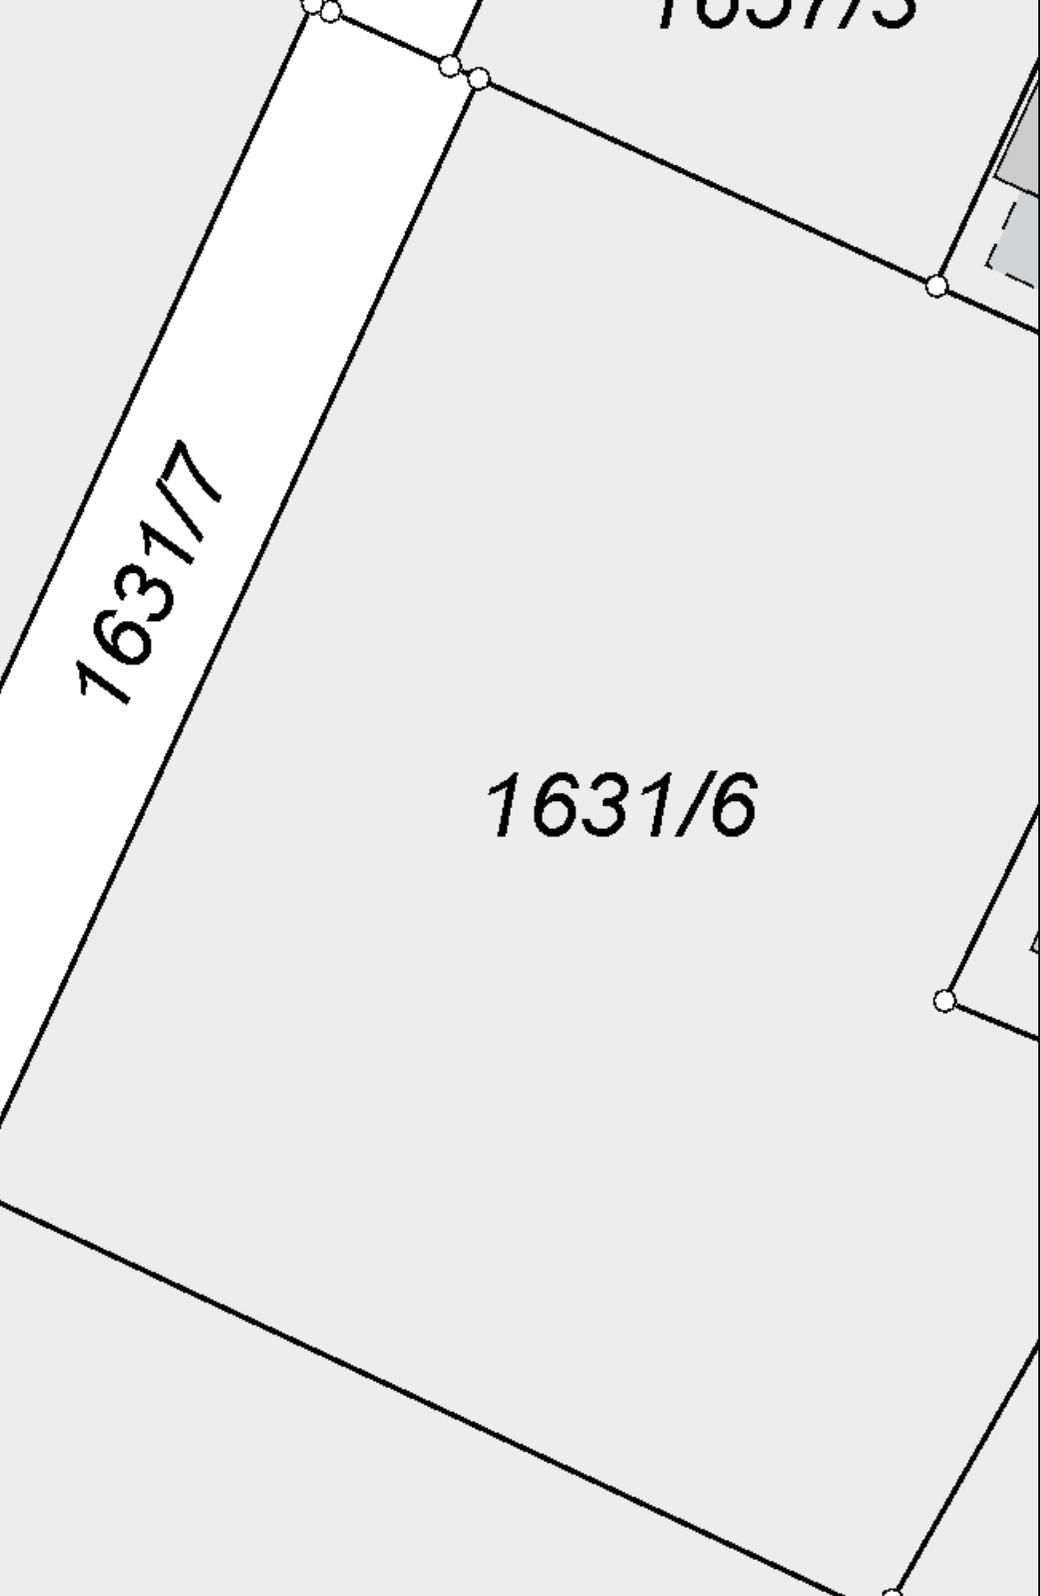


Flurstück:

16

Flur:

Gemarkung:

Au

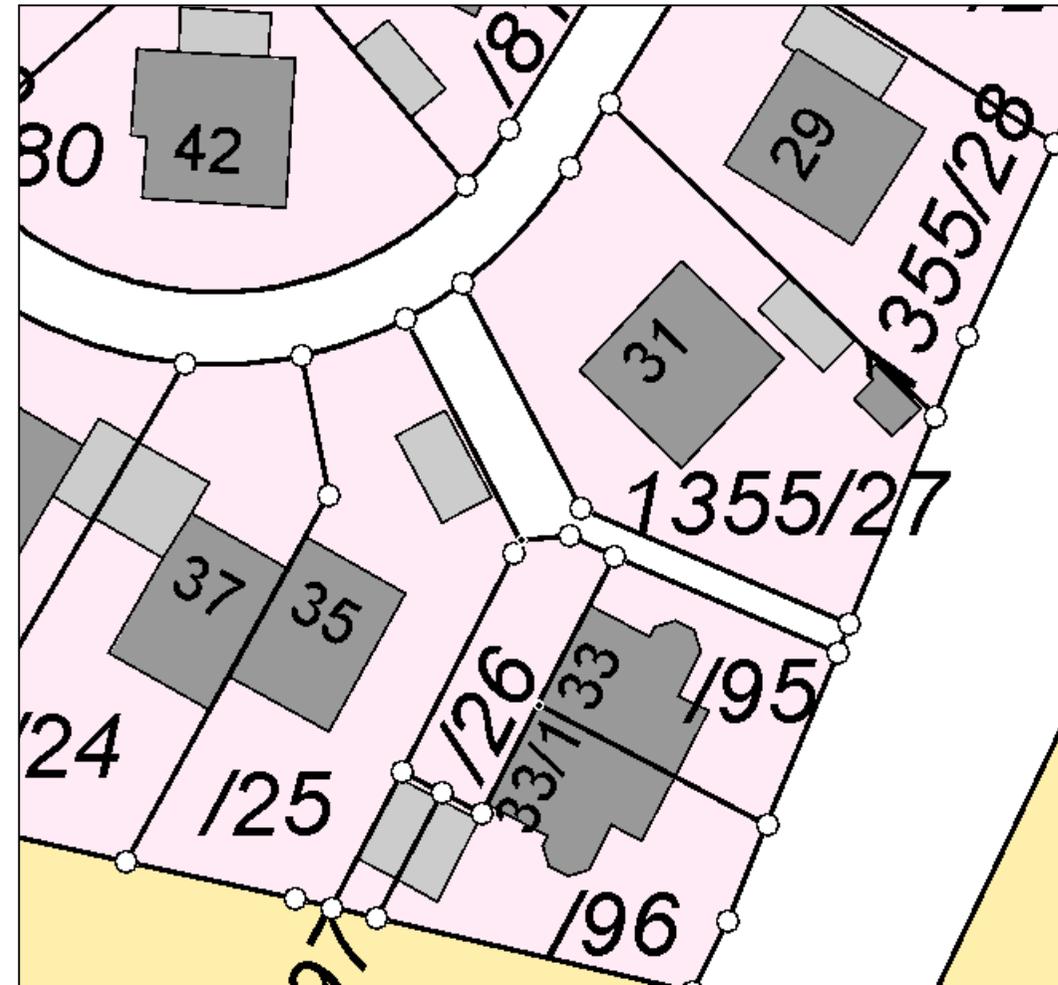


inde:

Aulendorf

Ravensburg

rungsbezirk:

Tübingen

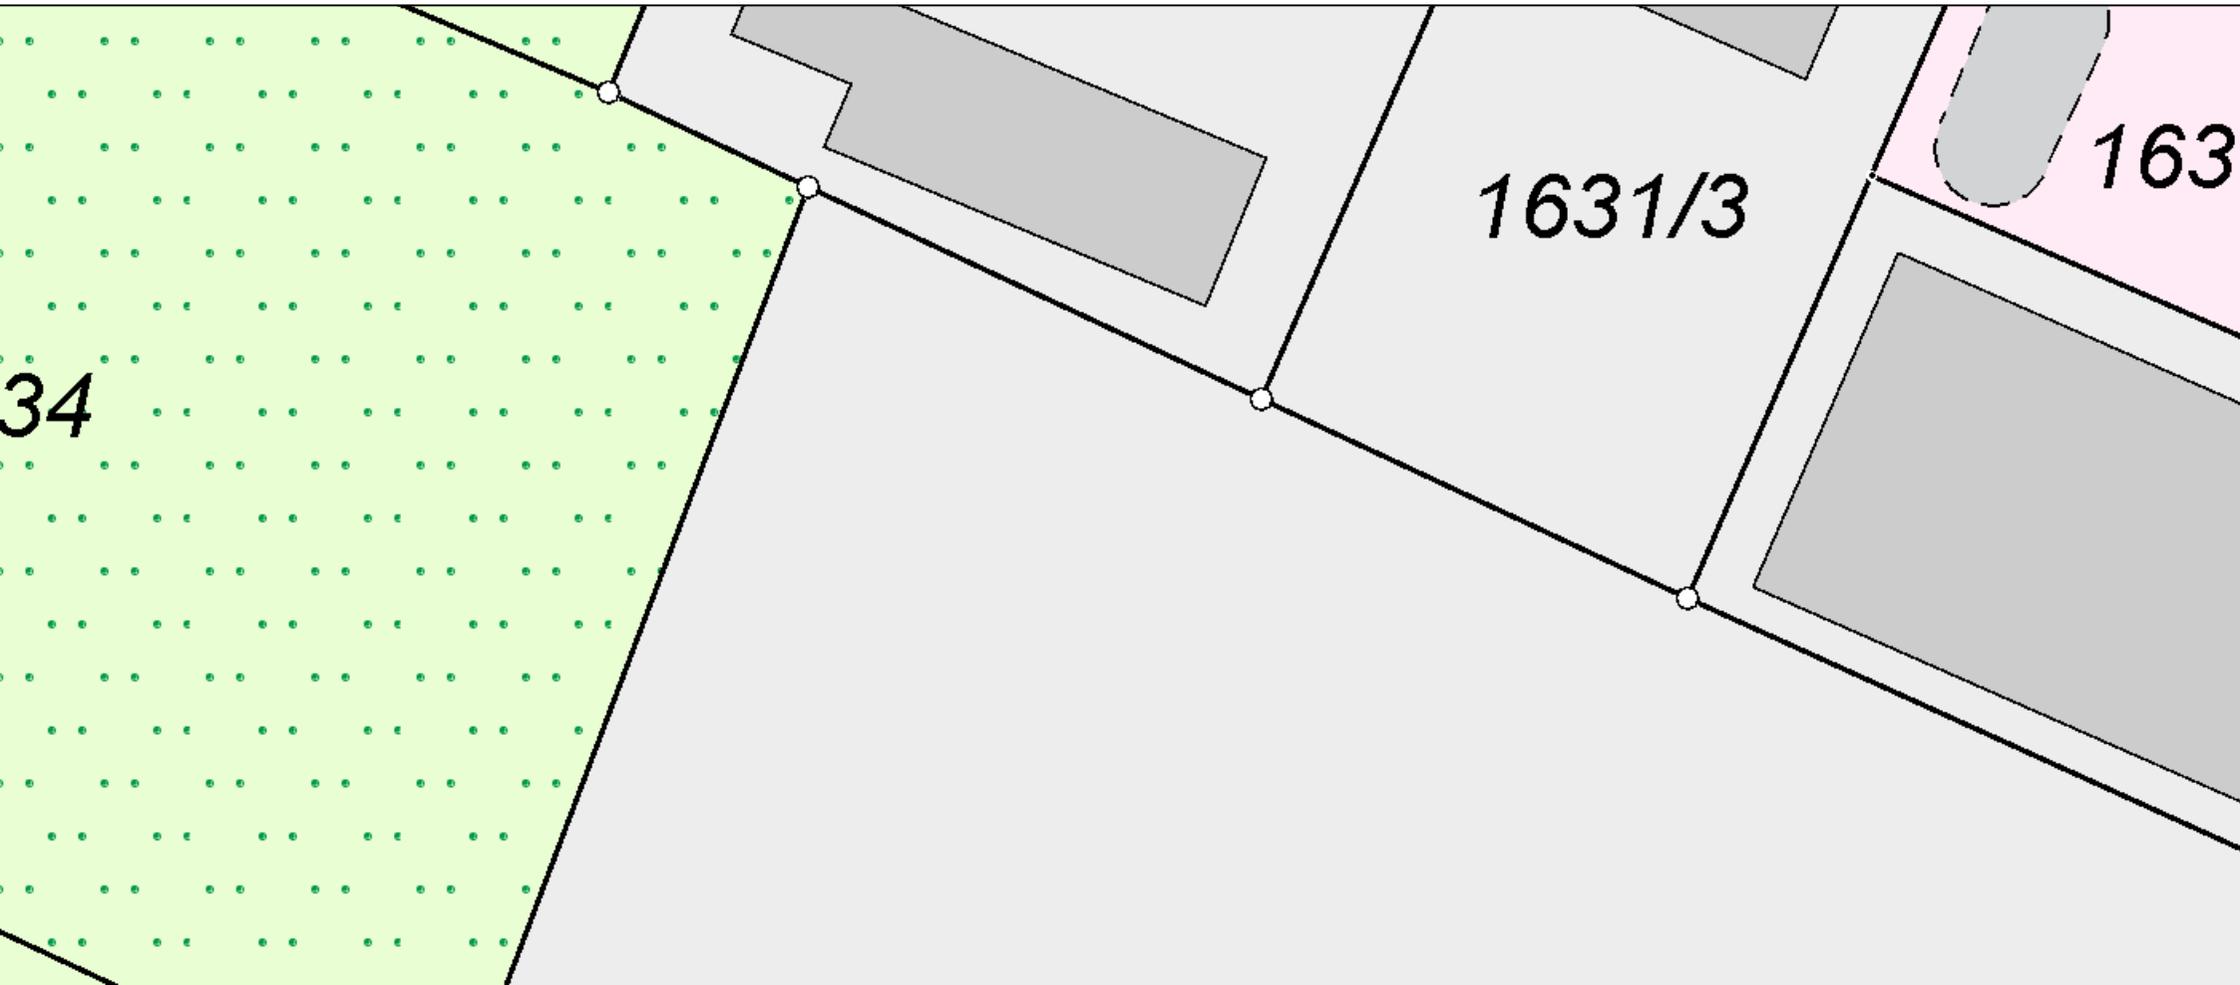

5310242

32547549



Vermessungsverwalt

Landratsamt Raven
Vermessungsbehör
Friedhofstraße 3
88212 Ravensburg

ung Baden-Württemberg

sburg
de

Auszug aus d Liegenschafts

Liegenschaftskarte 1:2

Stand vom: 18.03.2023

em

kataster

500