


Flurstück: 1631
Flur: 1631
Gemarkung: Aulendorf

Gemeinde: Aulendorf
Kreis: Ravensburg
Regierungsbezirk: Tübingen

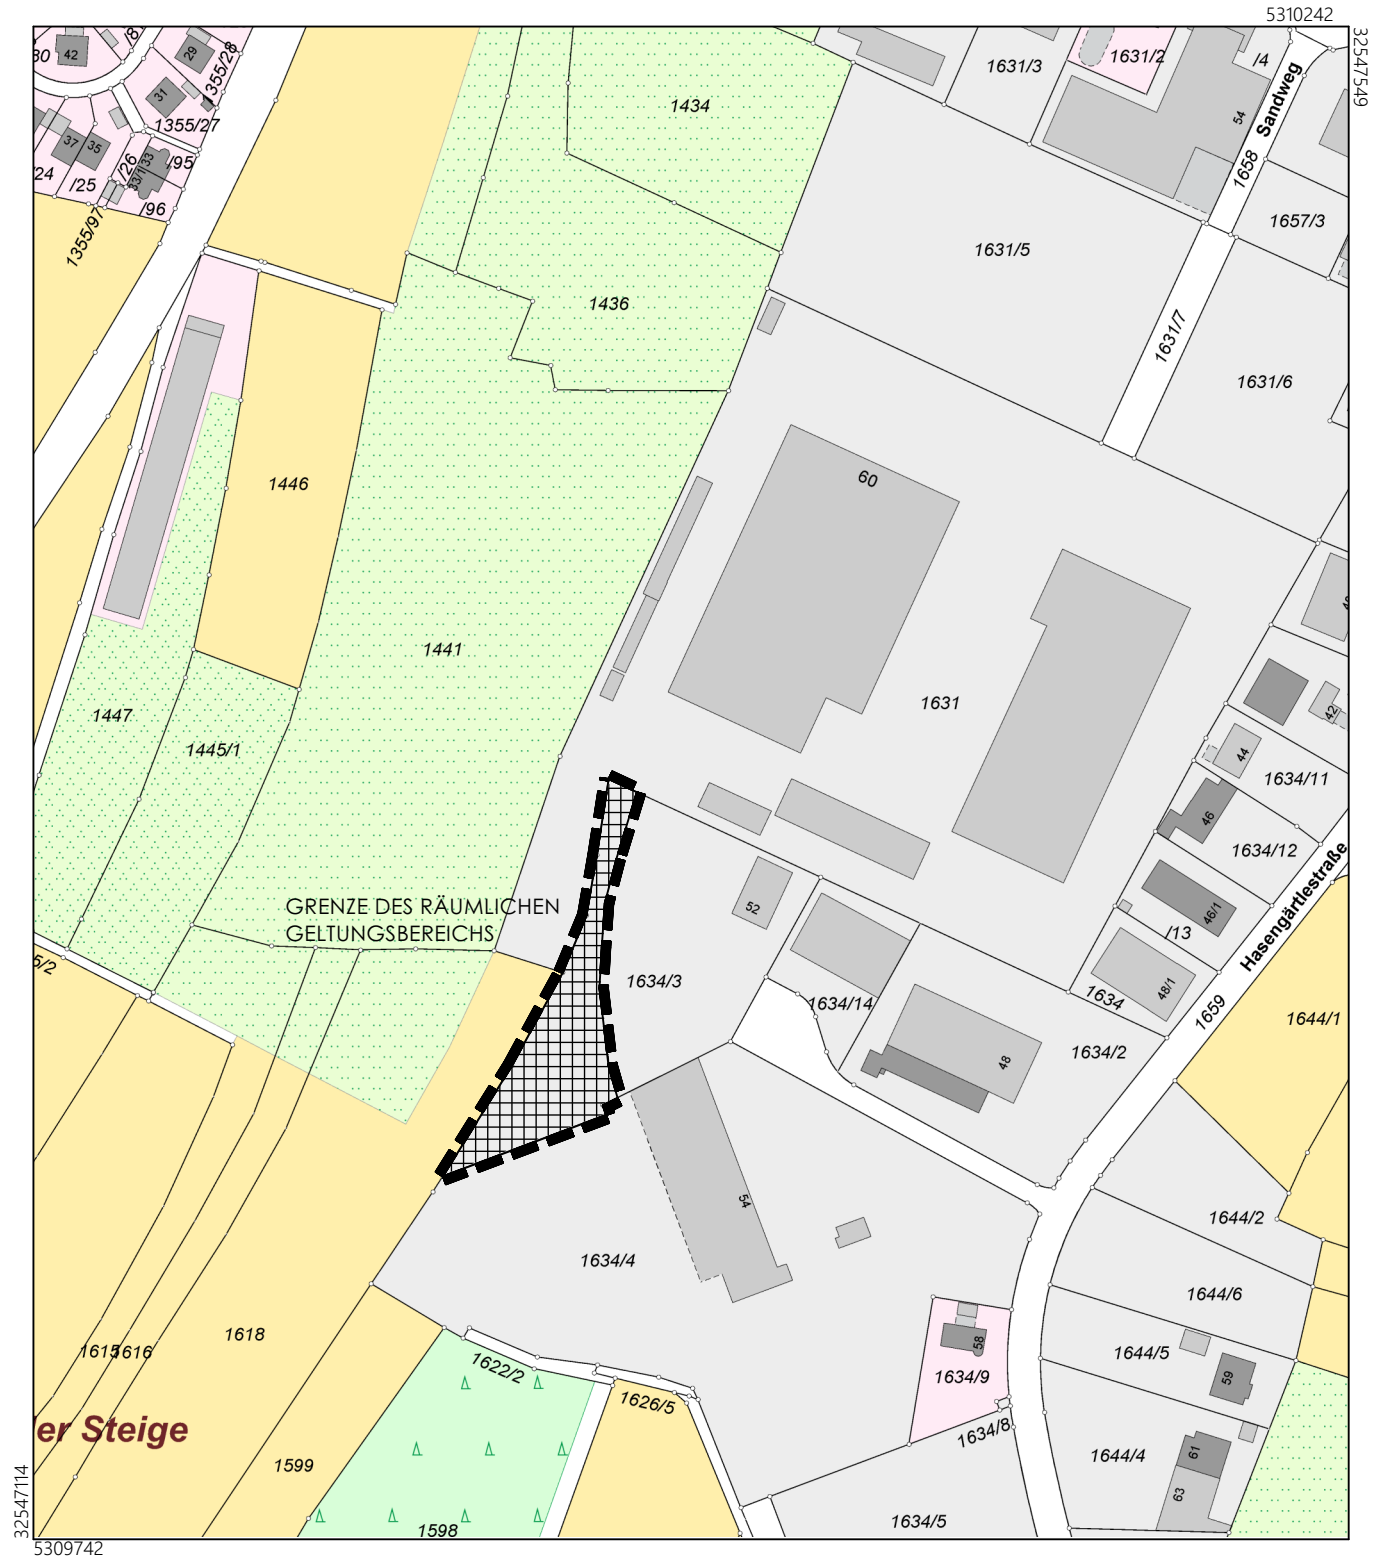

Maßstab 1:2500 20 40 60 Meter

STADT AULENDORF
VORHABENBEZOGENER BEBAUUNGSPLAN
MIT INTEGRIERTEM VORHABEN- UND ERSCHLIESSUNGSPLAN
"ERWEITERUNG BETRIEBSGELÄNDE HASENGÄRTLESTRASSE 52"

ÜBERSICHTSLAGEPLAN

23.11.2023