


ANSICHT SÜDEN

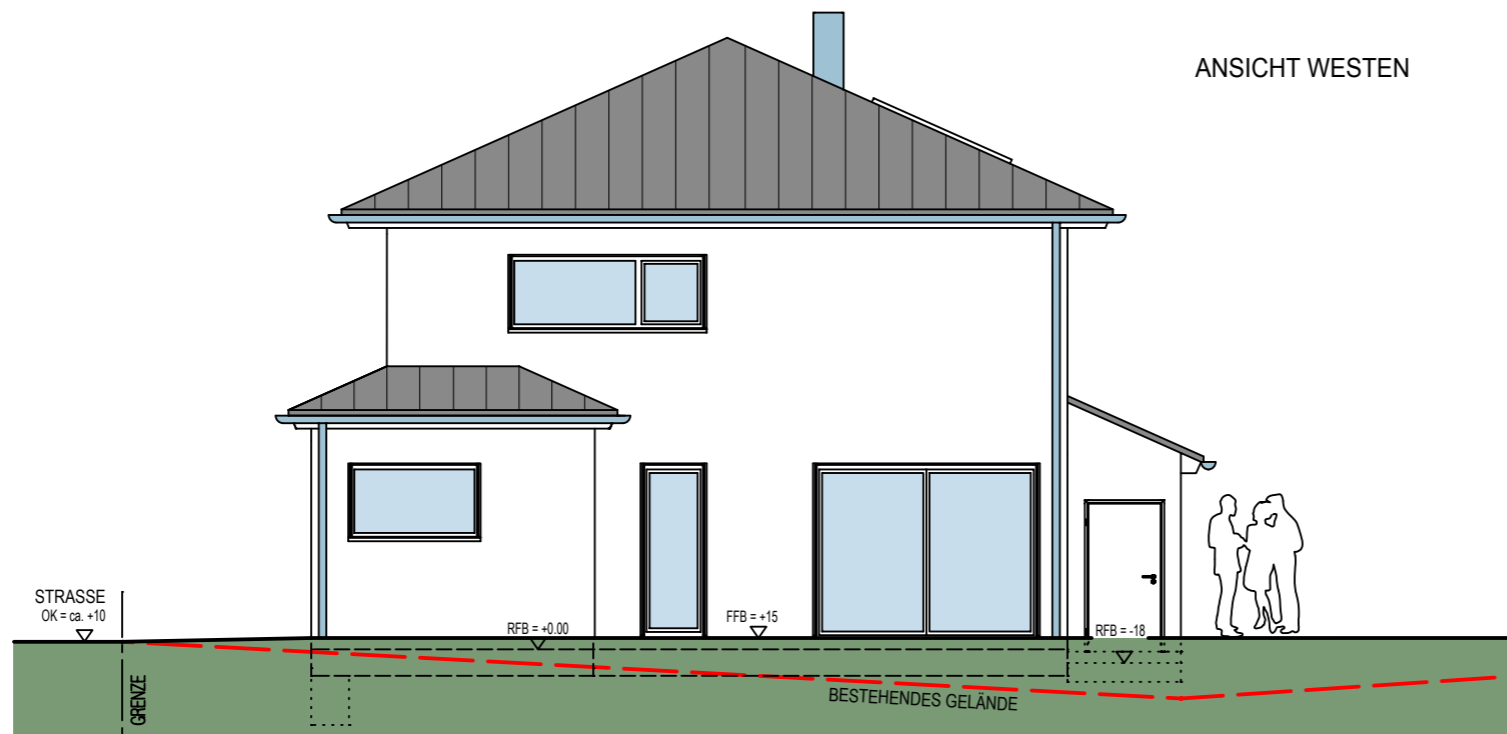

ANSICHT WESTEN

ANSICHT SÜDEN + WESTEN

VORHABEN: NEUBAU WOHNHAUS MIT DOPPELGARAGE
88326 AULENDORF, SAFRANMOOSSTR. 35

BAUHERR: ROMAN ICKERT
88326 AULENDORF, RAINWEG 2
TEL.: 0151-26675090

PLANER: BAUPLANUNGSBÜRO ROLAND BUFFLER
88326 AULENDORF, ROSMARINWEG 1-1
TEL.: 07525/911444 FAX: 07525/911443

INGENIEUR: ING.- BÜRO JOSEF MÜLLER
88486 KIRCHBERG, JOH.-SEB.-BACH STR. 2
TEL.: 07354/91404 FAX: 07354/91406

MASSTAB: 1:100 GEZ.: R. BUFFLER

DATUM: 04.11.2015 PLAN NR.: 137/5