

LKRS.:RAVENSBURG

STADT: AULENDORF

GEMARKUNG: AULENDORF


BEBAUUNGSPLAN: "WOHNGEBIET SAFRANMOOS"

# LAGEPLAN

ZEICHNERISCHER TEIL

ZUM BAUANTRAG ( § 4 LBOVVO)


M 1:500

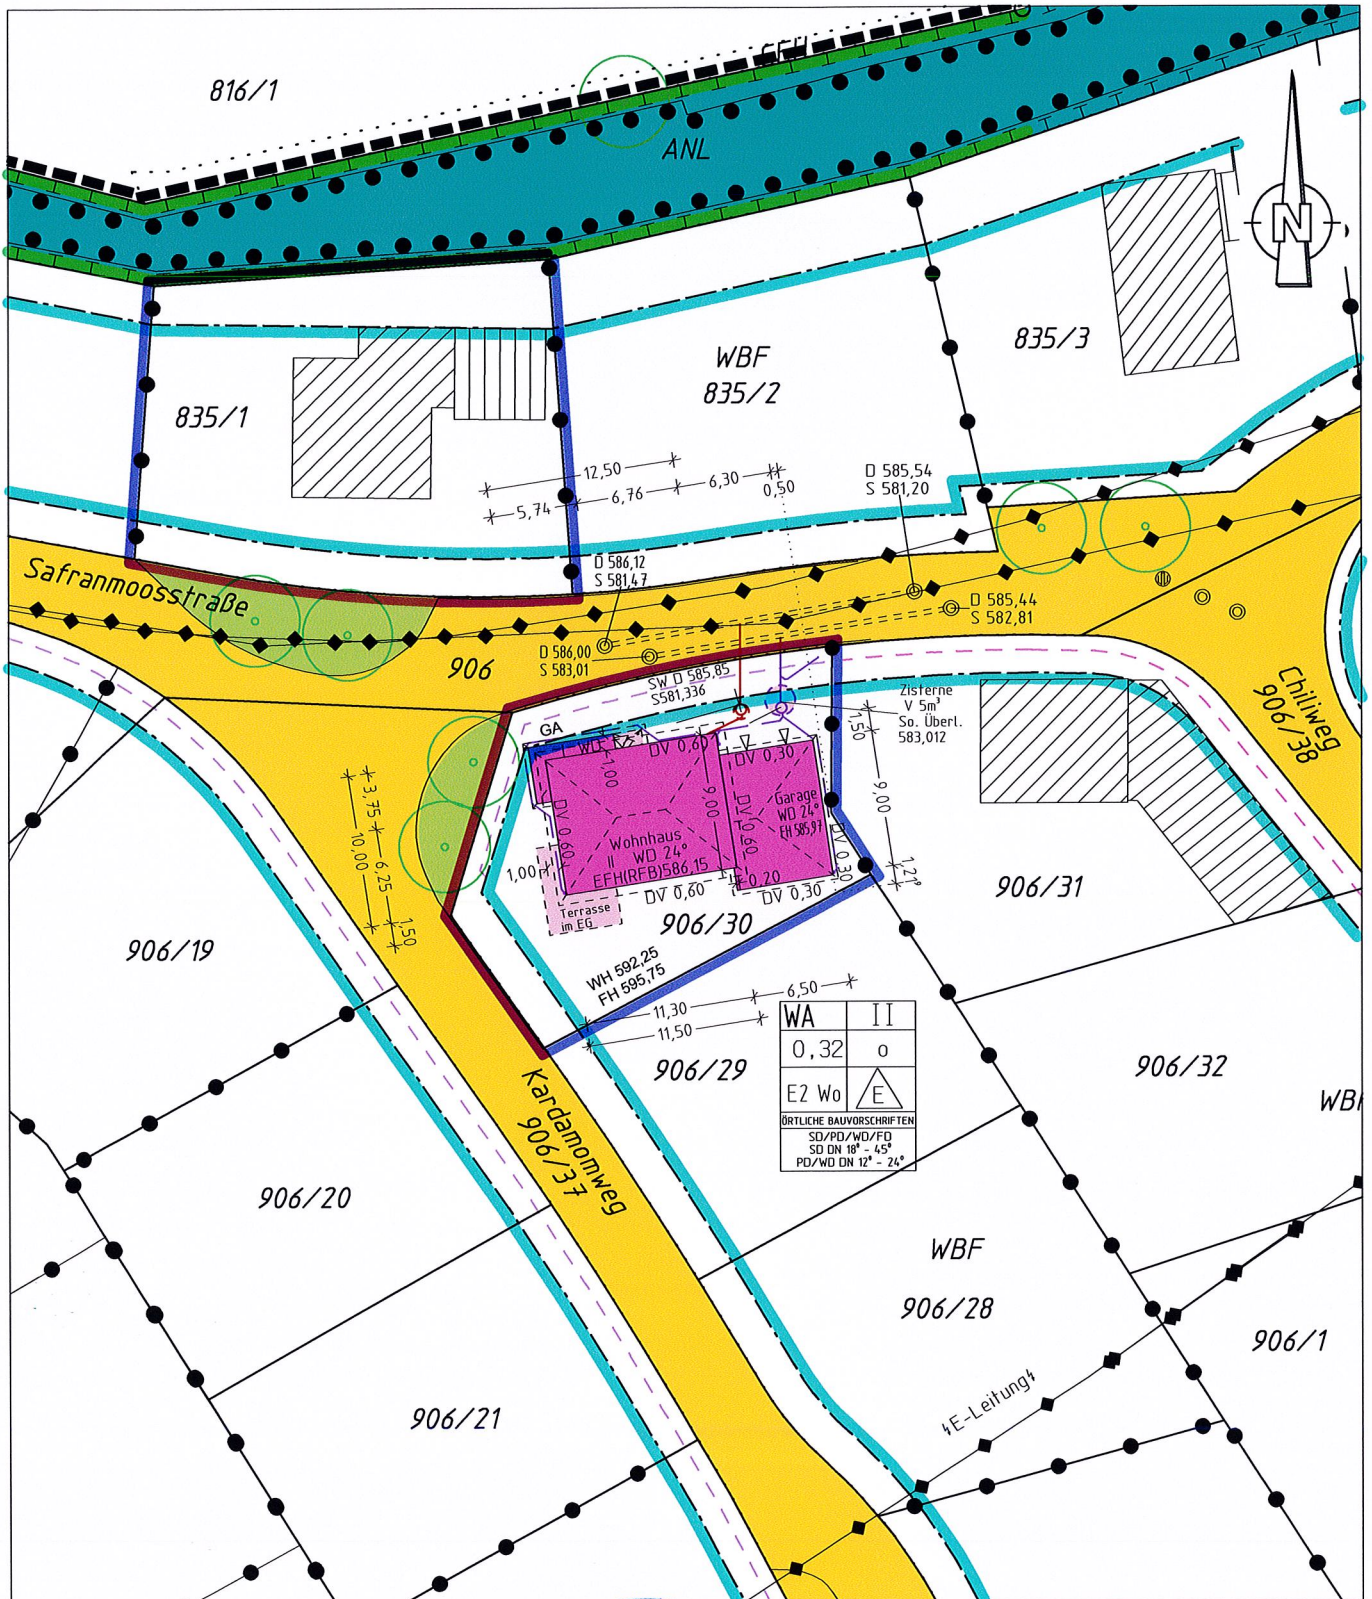

WA	II
0,32	o
E2 Wo	E
ÖRTLICHE BAUVORSCHRIFTEN	
SD/PD/WD/FD	
SD DN 18° - 45°	
PD/WD DN 12° - 24°	

Auszug aus dem Liegenschaftskataster gefertigt und nach § 4 LBOVVO ausgearbeitet 04.11.2015

Vermessungsbüro Fuchshuber & Baumgartner  
 Öffentlich bestellte Vermessungsingenieure  
 Bahnhofstraße 3 In der Au 3/1  
 88361 Althausen 72488 Sigmaringen  
 Tel.07584/2901-0 Tel.07571/68520-85

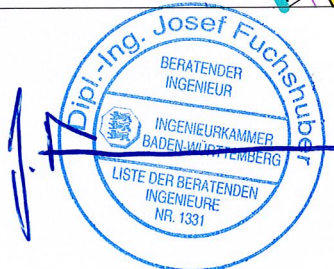

## HÖHEN IM NEUEN SYSTEM

Evtl. vorhandene Leitungen und Versorgungsanlagen sind im Lageplan nicht dargestellt !!

