




NORD

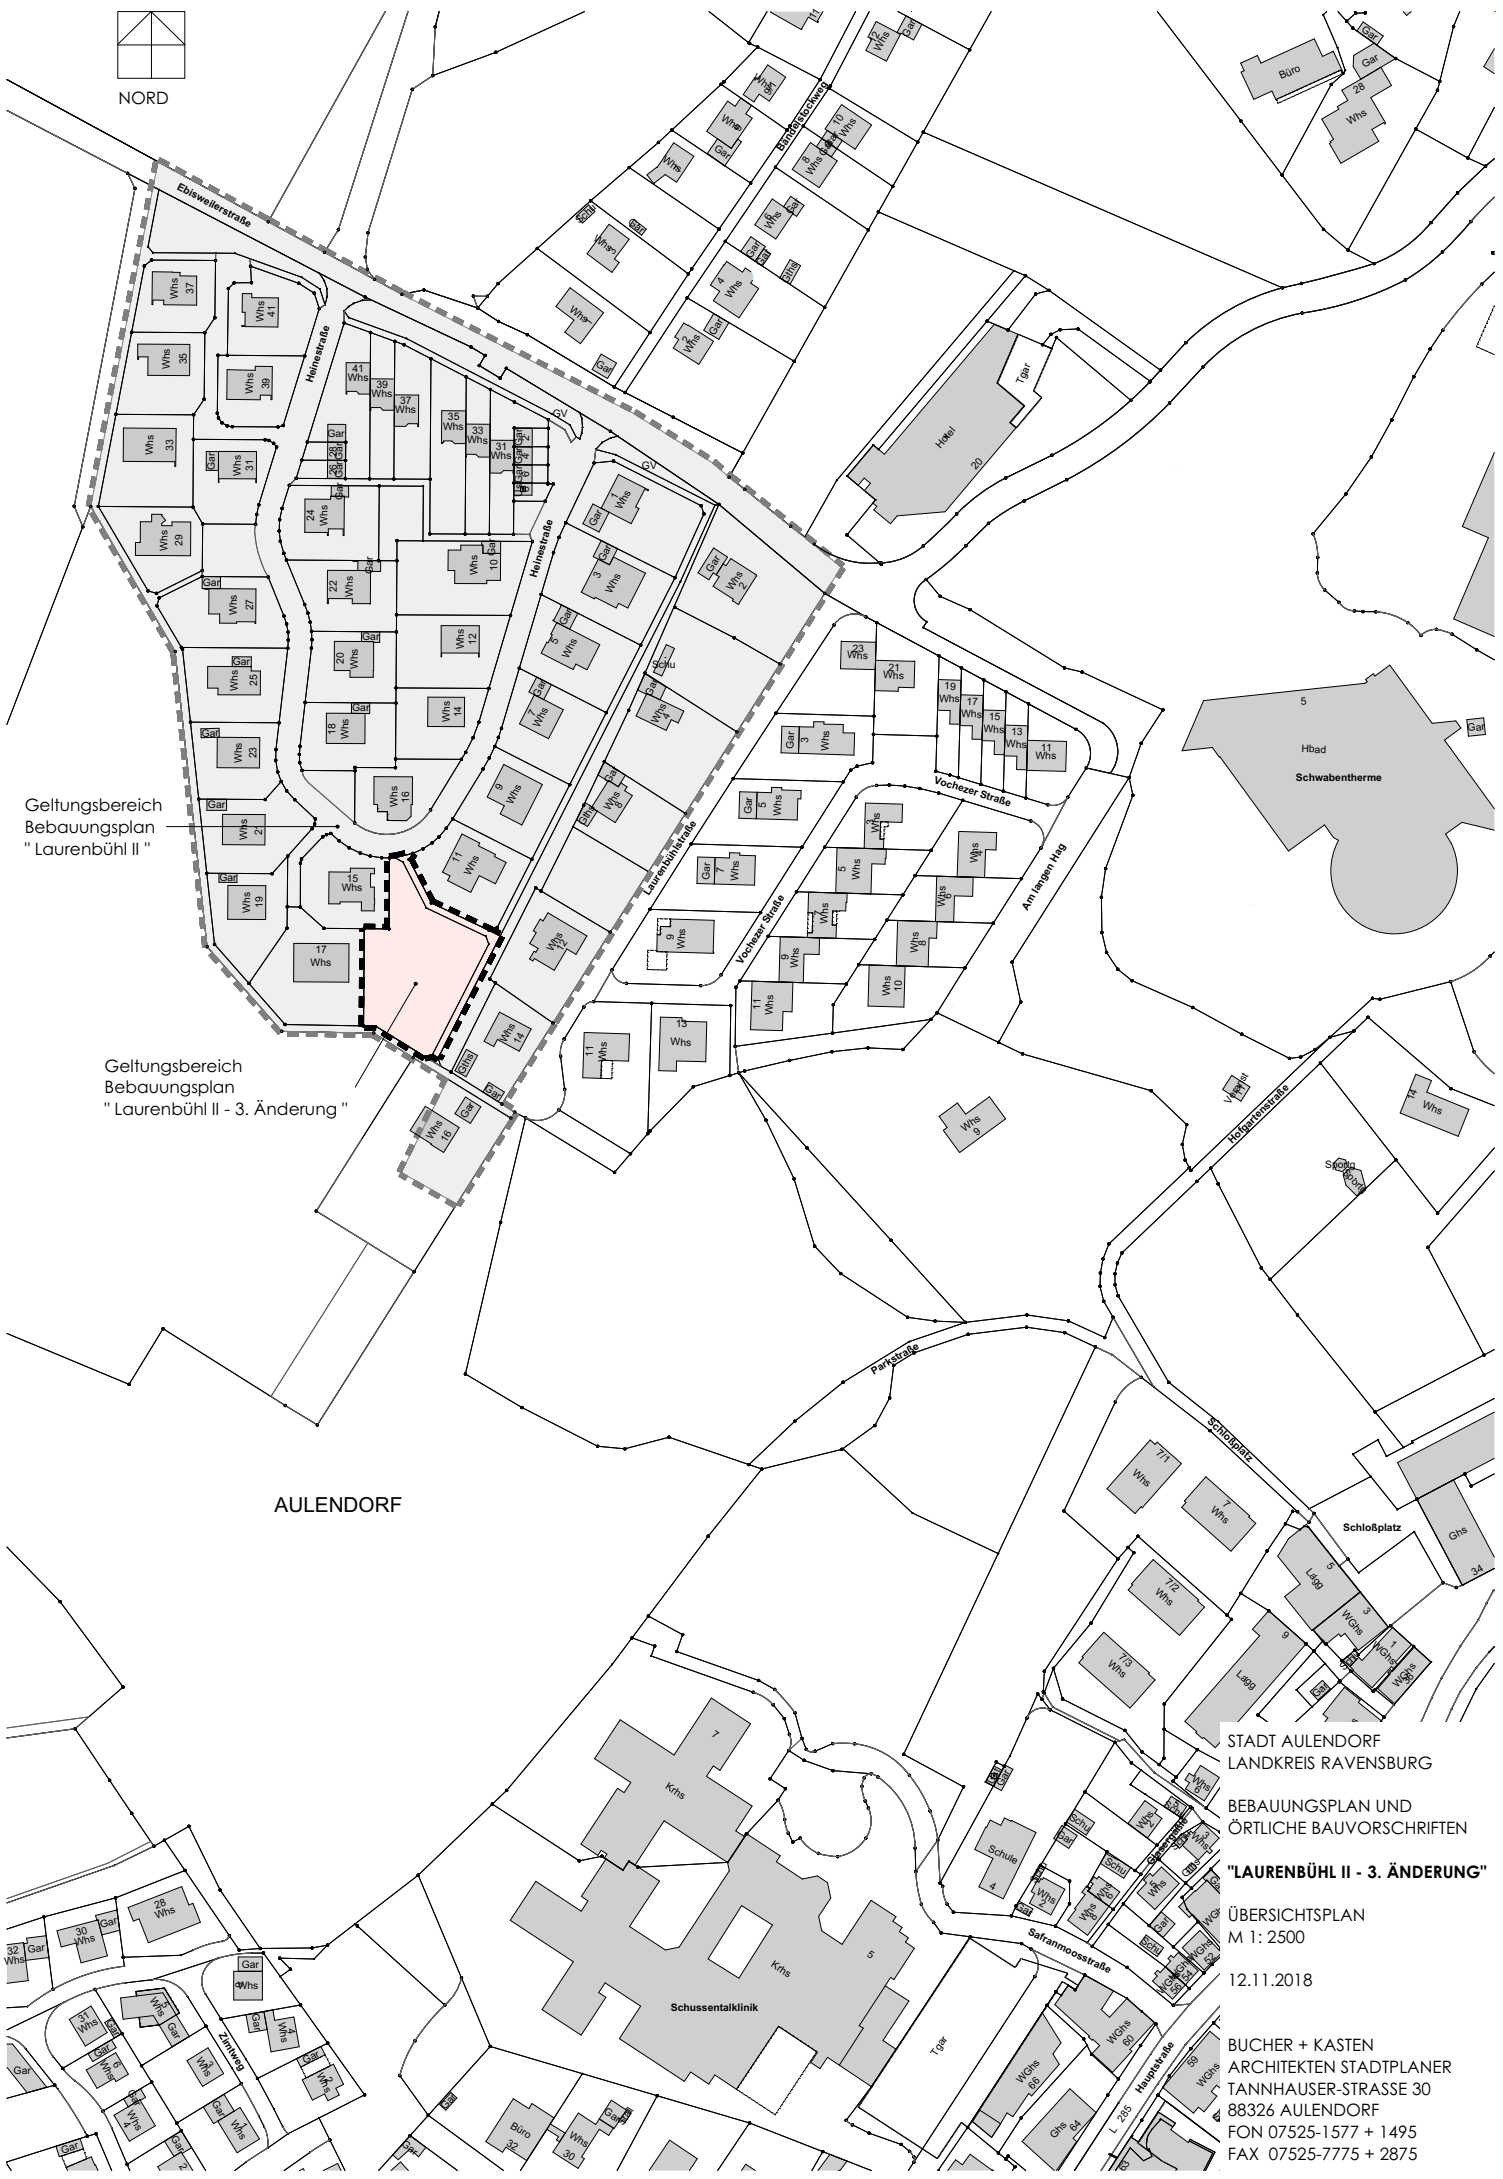

Geltungsbereich
Bebauungsplan
"Laurenbühl II"

Geltungsbereich
Bebauungsplan
"Laurenbühl II - 3. Änderung"

AULENDORF

STADT AULENDORF
LANDKREIS RAVENSBURG
BEBAUUNGSPLAN UND
ÖRTLICHE BAUVORSCHRIFTEN
"LAURENBÜHL II - 3. ÄNDERUNG"
ÜBERSICHTSPLAN
M 1: 2500
12.11.2018

BUCHER + KASTEN
ARCHITECTEN STADTPLANER
TANNHAUSER-STRASSE 30
88326 AULENDORF
FON 07525-1577 + 1495
FAX 07525-7775 + 2875