

Über die Gemeinde
 Stadtverwaltung Aulendorf
 Hauptstraße 35
 88326 Aulendorf

an die untere Baurechtsbehörde

Eingangsvermerk der Gemeinde

Eing: 2 9. JAN. 2019

Stadtbauamt

Eingangsvermerk der Baurechtsbehörde

Aktenzeichen

Zutreffendes bitte ankreuzen oder ausfüllen

Antrag auf

Baugenehmigung (§ 49 LBO)

Bauvorbescheid (§ 57 LBO)

Über den Bauantrag kann nur entschieden werden, wenn die aufgrund § 53 Abs. 1 und 2 LBO in Verbindung mit der Verfahrensverordnung zur LBO notwendigen Angaben im Bauantrag und in den Bauvorlagen enthalten sind. Sind Bauantrag oder Bauvorlagen unvollständig oder weisen sie erhebliche Mängel auf, kann der Bauantrag nach ergebnisloser Fristsetzung zurückgewiesen werden (§ 54 Abs. 1 LBO).

1. Bauherr/in

Name, Vorname bzw. Firma ¹, Anschrift, Telefon, E-Mail ², Fax ²
 JET Tankstellen Deutschland GmbH, Ansprechpartner: Christophe Geibert
 Caffamacherreihe 1
 20355 Hamburg
 Tel. 040-63801 0
 christophe.geibert@p66.com

2. Baugrundstück

Gemeinde, Gemarkung, Flur, Flurstück, Straße, Haus-Nr.
 Aulendorf,
 1741/2,
 Alte Kiesgrube / L 285

3. Bauvorhaben

Errichtung Änderung Nutzungsänderung _____ Gebäudeklasse ³

Genaue Bezeichnung des Vorhabens / der mit dem Bauvorbescheid zu klärenden Einzelfragen
 Austausch der beiden bestehenden Preisanzeiger.
 Position neue Werbeanlagen = Position Bestand

4. Entwurfsverfasser/in

Name, Vorname, Anschrift, Telefon, E-Mail ², Fax ²
 Bankai Architekten GmbH, Peter Bankai
 Durmersheimer Straße 55
 76185 Karlsruhe
 0721-98188 0
 info@bankai.de
 0721-98188 99

¹ bitte Ansprechpartner/in anführen

² Angabe freiwillig

³ gemäß § 2 Abs. 4 LBO

Zutreffendes bitte ankreuzen X oder ausfüllen!

1	Baubeschreibung		Aktenzeichen der Genehmigungsbehörde		
	<input checked="" type="checkbox"/> Werbeanlage	<input type="checkbox"/> Warenautomat	Eingangsstempel der Genehmigungsbehörde		
2	Baugrundstück	Gemeinde, Gemeindeteil Aulendorf			
		Gemarkung, Flur, Flurstück Aulendorf, 1741/2			
		Straße, Hausnummer Alte Kiesgrube / L 285			
3	Bauherr	Name, Vorname JET Tankstellen Deutschland GmbH Ansprechpartner: Christophe Geibert			
		Straße, Hausnummer Caffamacherreihe 1		Telefon (mit Vorwahl) Tel. 040-63801 0	
		PLZ, Ort 20355 Hamburg			
4	Größe	Größte Höhe Flag 10,43 m	Größte Breite 1,80 m	Größte Tiefe 0,82 m	
5	Abstände	Kleinster Abstand zum Fahrbahnrand m		Kleinste Durchgangshöhe m	
		Überschreitung der Straßenbegrenzungslinie m		Kleinster Abstand Nachbargrenze m	
6	Materialien	<input checked="" type="checkbox"/> Leichtmetall	<input checked="" type="checkbox"/> Stahl	<input type="checkbox"/> Schmiedeeisen	<input checked="" type="checkbox"/> Kunststoff
		<input checked="" type="checkbox"/> Holz	<input checked="" type="checkbox"/> Anstrich	<input checked="" type="checkbox"/> mit / ohne Unterkonstruktion	<input type="checkbox"/>
7	Farben (falls nicht in Bauzeichnungen / Lichtbildern dargestellt)	Grundtöne Jet-gelb, RAL 1003 (Signalgelb) Jet-blau, RAL 5002 (Ultramarinblau) Jet-grau, DB 703 (Grau), RAL9007 (Graualuminium) bzw. RAL7024 (Graphitgrau)			
8	Beschriftung (falls nicht in Bauzeichnungen / Lichtbildern dargestellt)	Texte siehe auch Bauzeichnungen und weitere Unterlagen			
9	Beleuchtung	<input type="checkbox"/> unbeleuchtet	<input type="checkbox"/> selbstleuchtend / reflektierend	<input type="checkbox"/> angestrahlt	<input checked="" type="checkbox"/> von innen beleuchtet
		<input type="checkbox"/> wechselnde/ blinkende Beleuchtung, Rhythmus: sec		<input type="checkbox"/>	
		<input checked="" type="checkbox"/> Art des Leuchtmediums LED		Leuchtstärke lux	
10	Sonstiges				
11	Anlagen	<input type="checkbox"/> Foto des Gebäudes mit einskizzierter Anlage (3-fach)	<input checked="" type="checkbox"/> maßstabsgerechte Bauzeichnungen (3-fach)	<input type="checkbox"/> Material / Farbmuster	
		<input checked="" type="checkbox"/> Auszug aus Liegenschaftskarte (3-fach)	<input checked="" type="checkbox"/> Standortkarte (falls erf.) (2-fach)	<input type="checkbox"/> Einverständniserklärung der Nachbarschaft (falls erf.)	
12	Unterschriften	Bauherr / in JET Tankstellen Deutschland GmbH 23012019 0311 Datum / Unterschrift	Entwurfsverfasser / in Bankkaia Elektro GmbH Dürmersheimer Straße 55 23012019 - Karlsruhe E-Mail: +49 721 93188 0 Datum / Unterschrift 14.09.2019	Unternehmer / in Datum / Unterschrift	

Zutreffendes bitte ankreuzen X oder ausfüllen!

1	Baubeschreibung		Aktenzeichen der Genehmigungsbehörde		
	<input checked="" type="checkbox"/> Werbeanlage	<input type="checkbox"/> Warenautomat	Eingangsstempel der Genehmigungsbehörde		
2	Baugrundstück	Gemeinde, Gemeindeteil Aulendorf			
		Gemarkung, Flur, Flurstück Aulendorf, 1741/2			
		Straße, Hausnummer Alte Kiesgrube / L 285			
3	Bauherr	Name, Vorname JET Tankstellen Deutschland GmbH Ansprechpartner: Christophe Geibert			
		Straße, Hausnummer Caffamacherreihe 1		Telefon (mit Vorwahl) Tel. 040-63801 0	
		PLZ, Ort 20355 Hamburg			
4	Größe	Größte Höhe Mümo 6,0 m	Größte Breite 1,40 m	Größte Tiefe 0,62 m	
5	Abstände	Kleinster Abstand zum Fahrbahnrand m		Kleinste Durchgangshöhe m	
		Überschreitung der Straßenbegrenzungslinie m		Kleinster Abstand Nachbargrenze 1,74 m	
6	Materialien	<input checked="" type="checkbox"/> Leichtmetall	<input checked="" type="checkbox"/> Stahl	<input type="checkbox"/> Schmiedeeisen	<input checked="" type="checkbox"/> Kunststoff
		<input checked="" type="checkbox"/> Holz	<input checked="" type="checkbox"/> Anstrich	<input checked="" type="checkbox"/> mit / ohne Unterkonstruktion	<input type="checkbox"/>
7	Farben (falls nicht in Bauzeichnungen / Lichtbildern dargestellt)	Grundtöne Jet-gelb, RAL 1003 (Signalgelb) Jet-blau, RAL 5002 (Ultramarinblau) Jet-grau, DB 703 (Grau), RAL9007 (Graualuminium) bzw. RAL7024 (Graphitgrau)			
8	Beschriftung (falls nicht in Bauzeichnungen / Lichtbildern dargestellt)	Texte siehe auch Bauzeichnungen und weitere Unterlagen			
9	Beleuchtung	<input type="checkbox"/> unbeleuchtet	<input type="checkbox"/> selbstleuchtend / reflektierend	<input type="checkbox"/> angestrahlt	<input checked="" type="checkbox"/> von innen beleuchtet
		<input type="checkbox"/> wechselnde/ blinkende Beleuchtung, Rhythmus: sec		<input type="checkbox"/>	
		<input checked="" type="checkbox"/> Art des Leuchtmediums LED		Leuchtstärke lux	
10	Sonstiges				
11	Anlagen	<input type="checkbox"/> Foto des Gebäudes mit einskizzierter Anlage (3-fach)	<input checked="" type="checkbox"/> maßstabgerechte Bauzeichnungen (3-fach)	<input type="checkbox"/> Material / Farbmuster	
		<input checked="" type="checkbox"/> Auszug aus Liegenschaftskarte (3-fach)	<input type="checkbox"/> Standsicherheitsnachweis (falls erf.) (2-fach)	<input type="checkbox"/> Einverständniserklärung der Nachbarschaft (falls erf.)	
12	Unterschriften	Bauherr/in 23.01.2019 Datei / Unterschrift	Entwurfsverfasser / in 23.01.2019 Datum / Unterschrift	Unternehmer / in Datum / Unterschrift	

Landratsamt Ravensburg
Vermessungsbehörde
Friedhofstraße 3
88212 Ravensburg

Auszug aus dem Liegenschaftskataster

Liegenschaftskarte 1:500

Stand vom: 26.12.2018


Flurstück: 1741/2
Flur: Aulendorf
Gemarkung: Aulendorf

Gemeinde: Aulendorf
Kreis: Ravensburg
Regierungsbezirk: Tübingen

5310192

32548292


bankai
architekten
Bankai Architekten GmbH
Dürmersheimer Straße 55
D-76187 Karlsruhe
i.Fon +49 721 98188 10
i.Fax +49 721 98188 99
e-mail: info@bankai.de
www.bankai.de

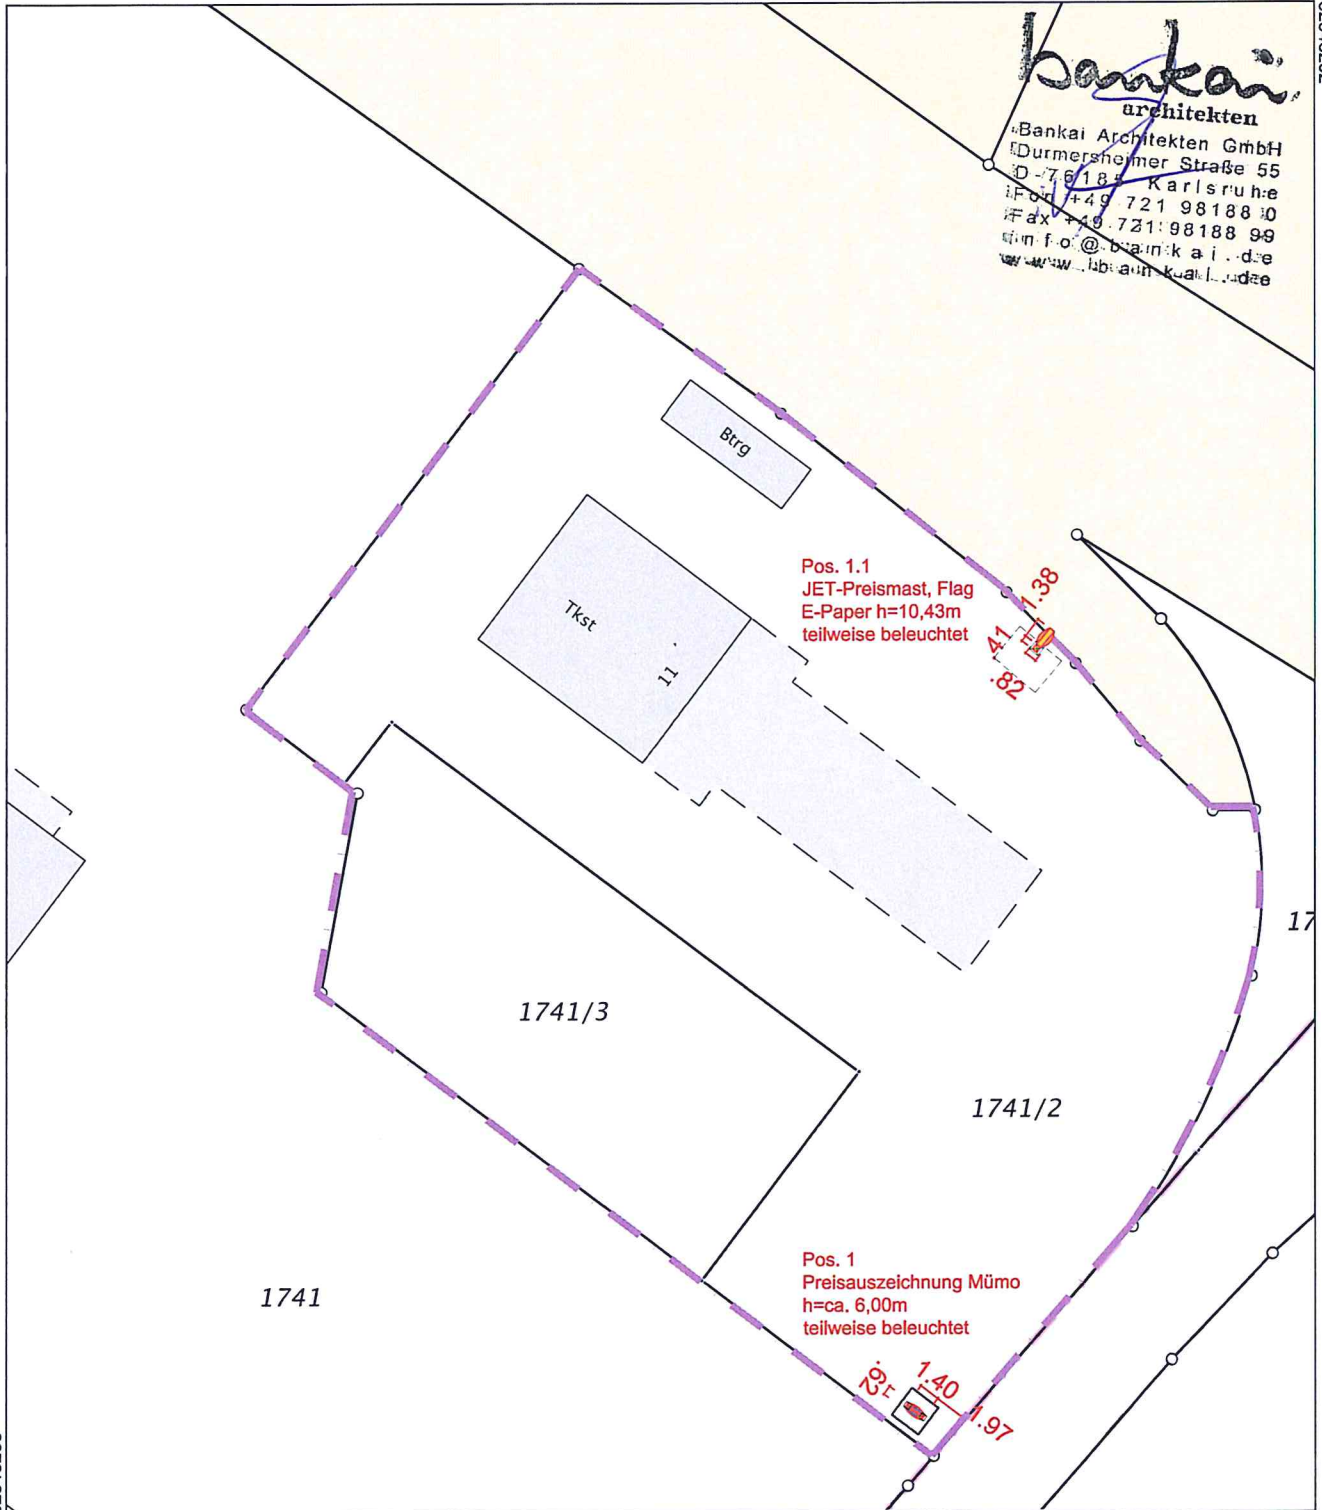


32548205

5310092


Maßstab 1:500

 

Die Basisinformationen und Basisdaten des Liegenschaftskatasters unterliegen dem Verwendungsvorbehalt nach § 2 Abs. 3 und 4 des Vermessungsgesetzes vom 1. Juli 2004 (GBl. S. 469, 509), zuletzt geändert durch Gesetz vom 23. Februar 2017 (GBl. S. 99, 105). Sie dürfen vom Empfänger nur für den Zweck verwendet werden, zu dem sie übermittelt worden sind. Eine Verwendung für andere Zwecke ist nur zulässig, wenn die Vermessungsbehörde eingewilligt hat.

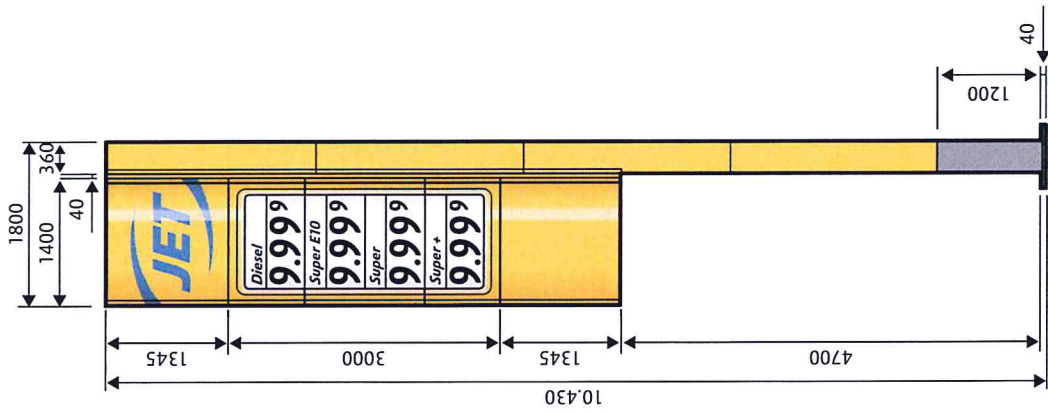


4 Preise

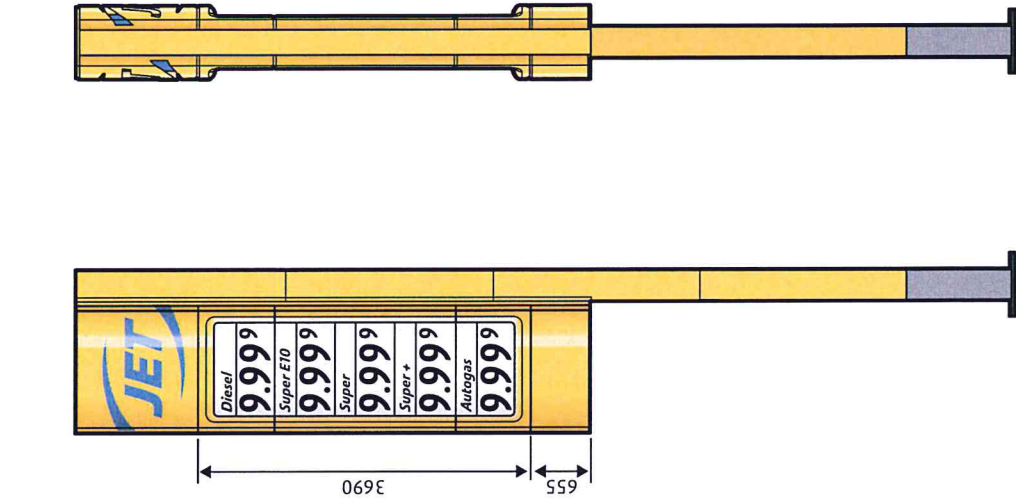


5 Preise


Alle Maße in mm

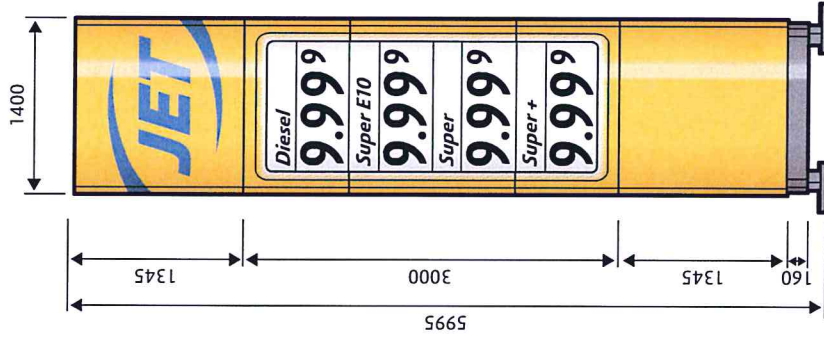

4 Preise

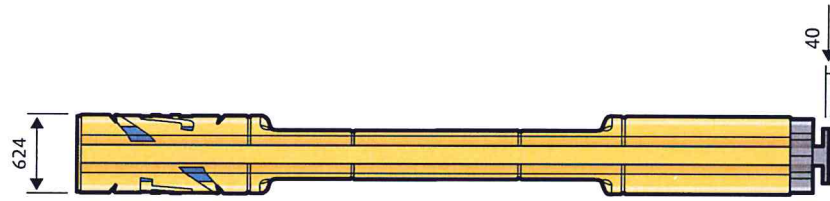

5 Preise

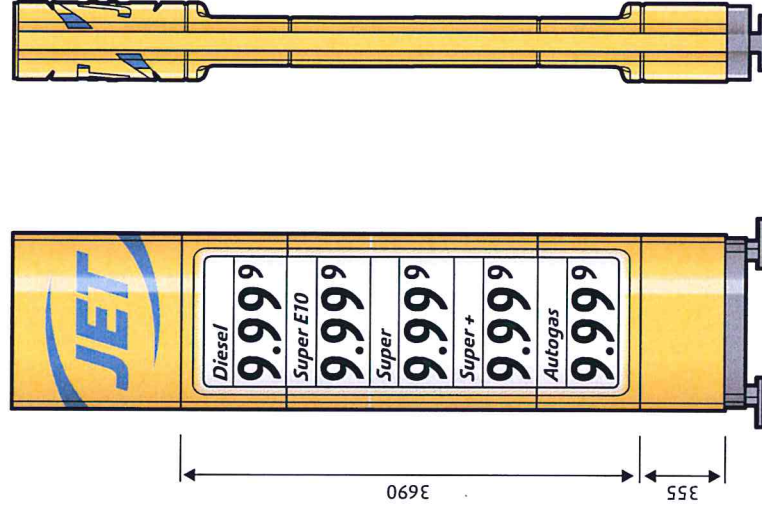

Lichtbilder der bestehenden Preisanzeiger
JET-Tankstelle in 88326 Aulendorf, Alte Kiesgrube / L 285

FLAG



MÜMO

