


ORTSABRUNDUNG TANNHAUSEN

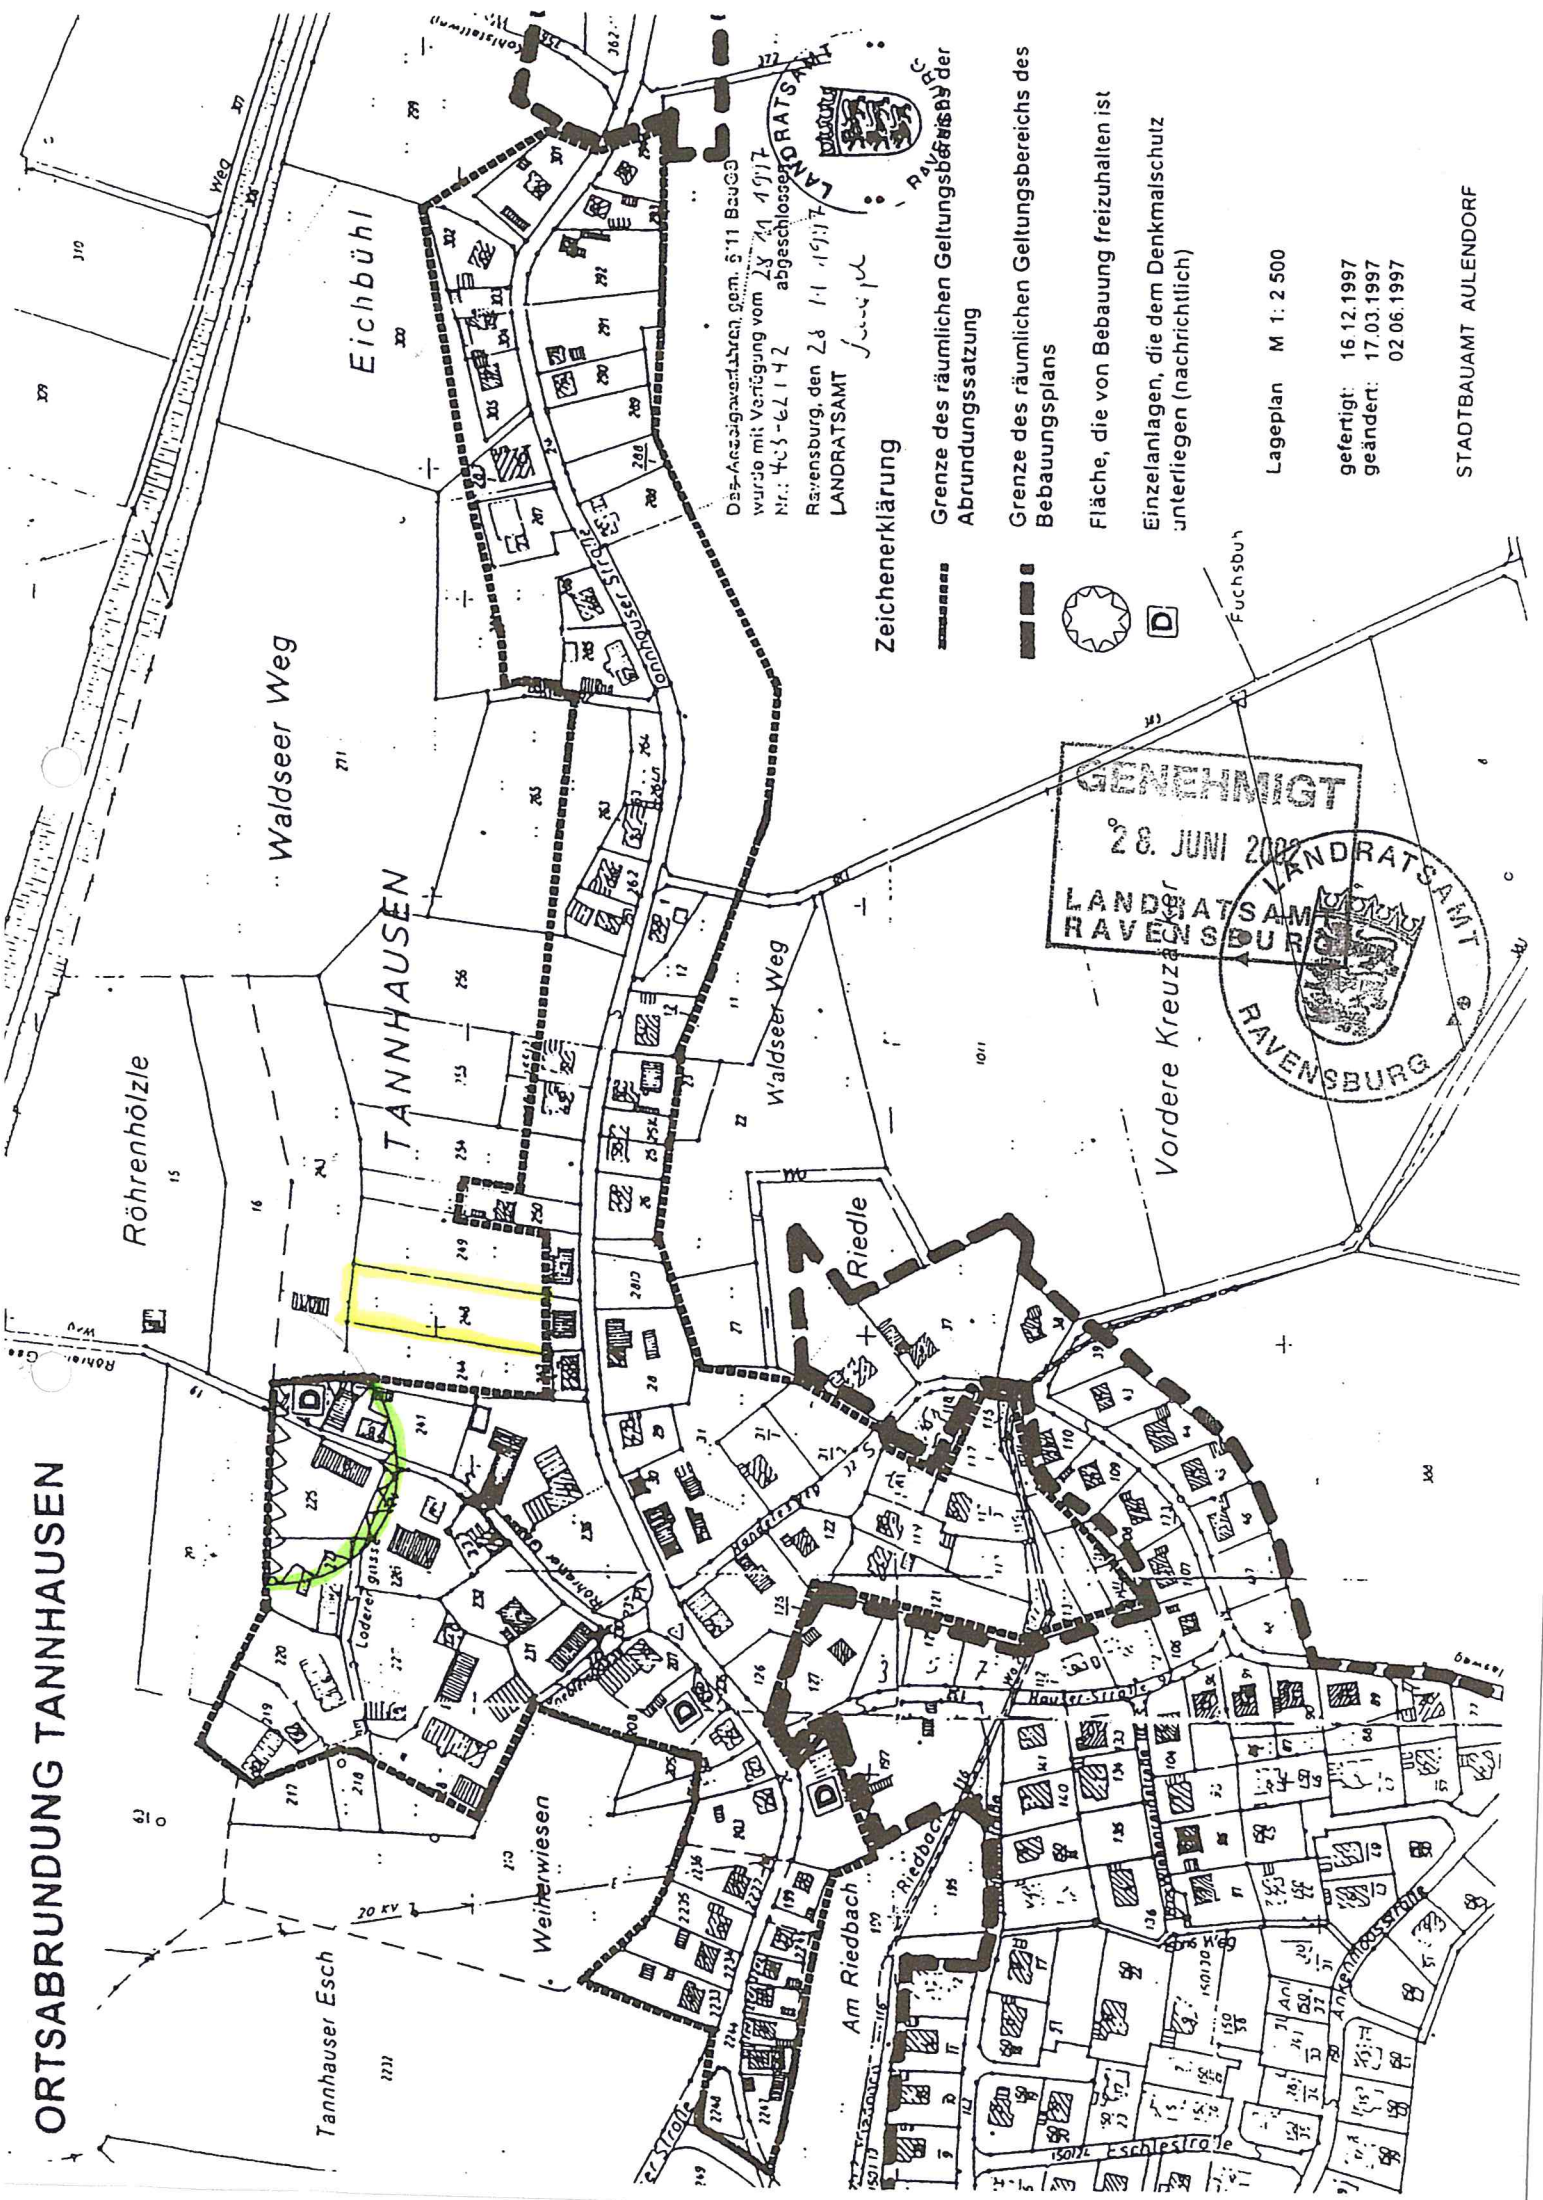

Das Anzeigungsverfahren, gem. § 11 BauGB wurde mit Verfügung vom 28.06.1997 Nr.: 403-62142 abgeschlossen
 Ravensburg, den 28.06.1997
 LANDRATSAMT

Zeichenerklärung

- Grenze des räumlichen Geltungsbereichs der Abrundungssatzung
- Grenze des räumlichen Geltungsbereichs des Bebauungsplans
- Fläche, die von Bebauung freizuhalten ist
- Einzelanlagen, die dem Denkmalschutz unterliegen (nachrichtlich)

Lageplan M 1:2.500

gefertigt: 16.12.1997
 geändert: 17.03.1997
 02.06.1997

STADTBAUAMT AULENDORF

GENEHMIGT
 28. JUNI 2002
 LANDRATSAMT
 RAVENSBURG