


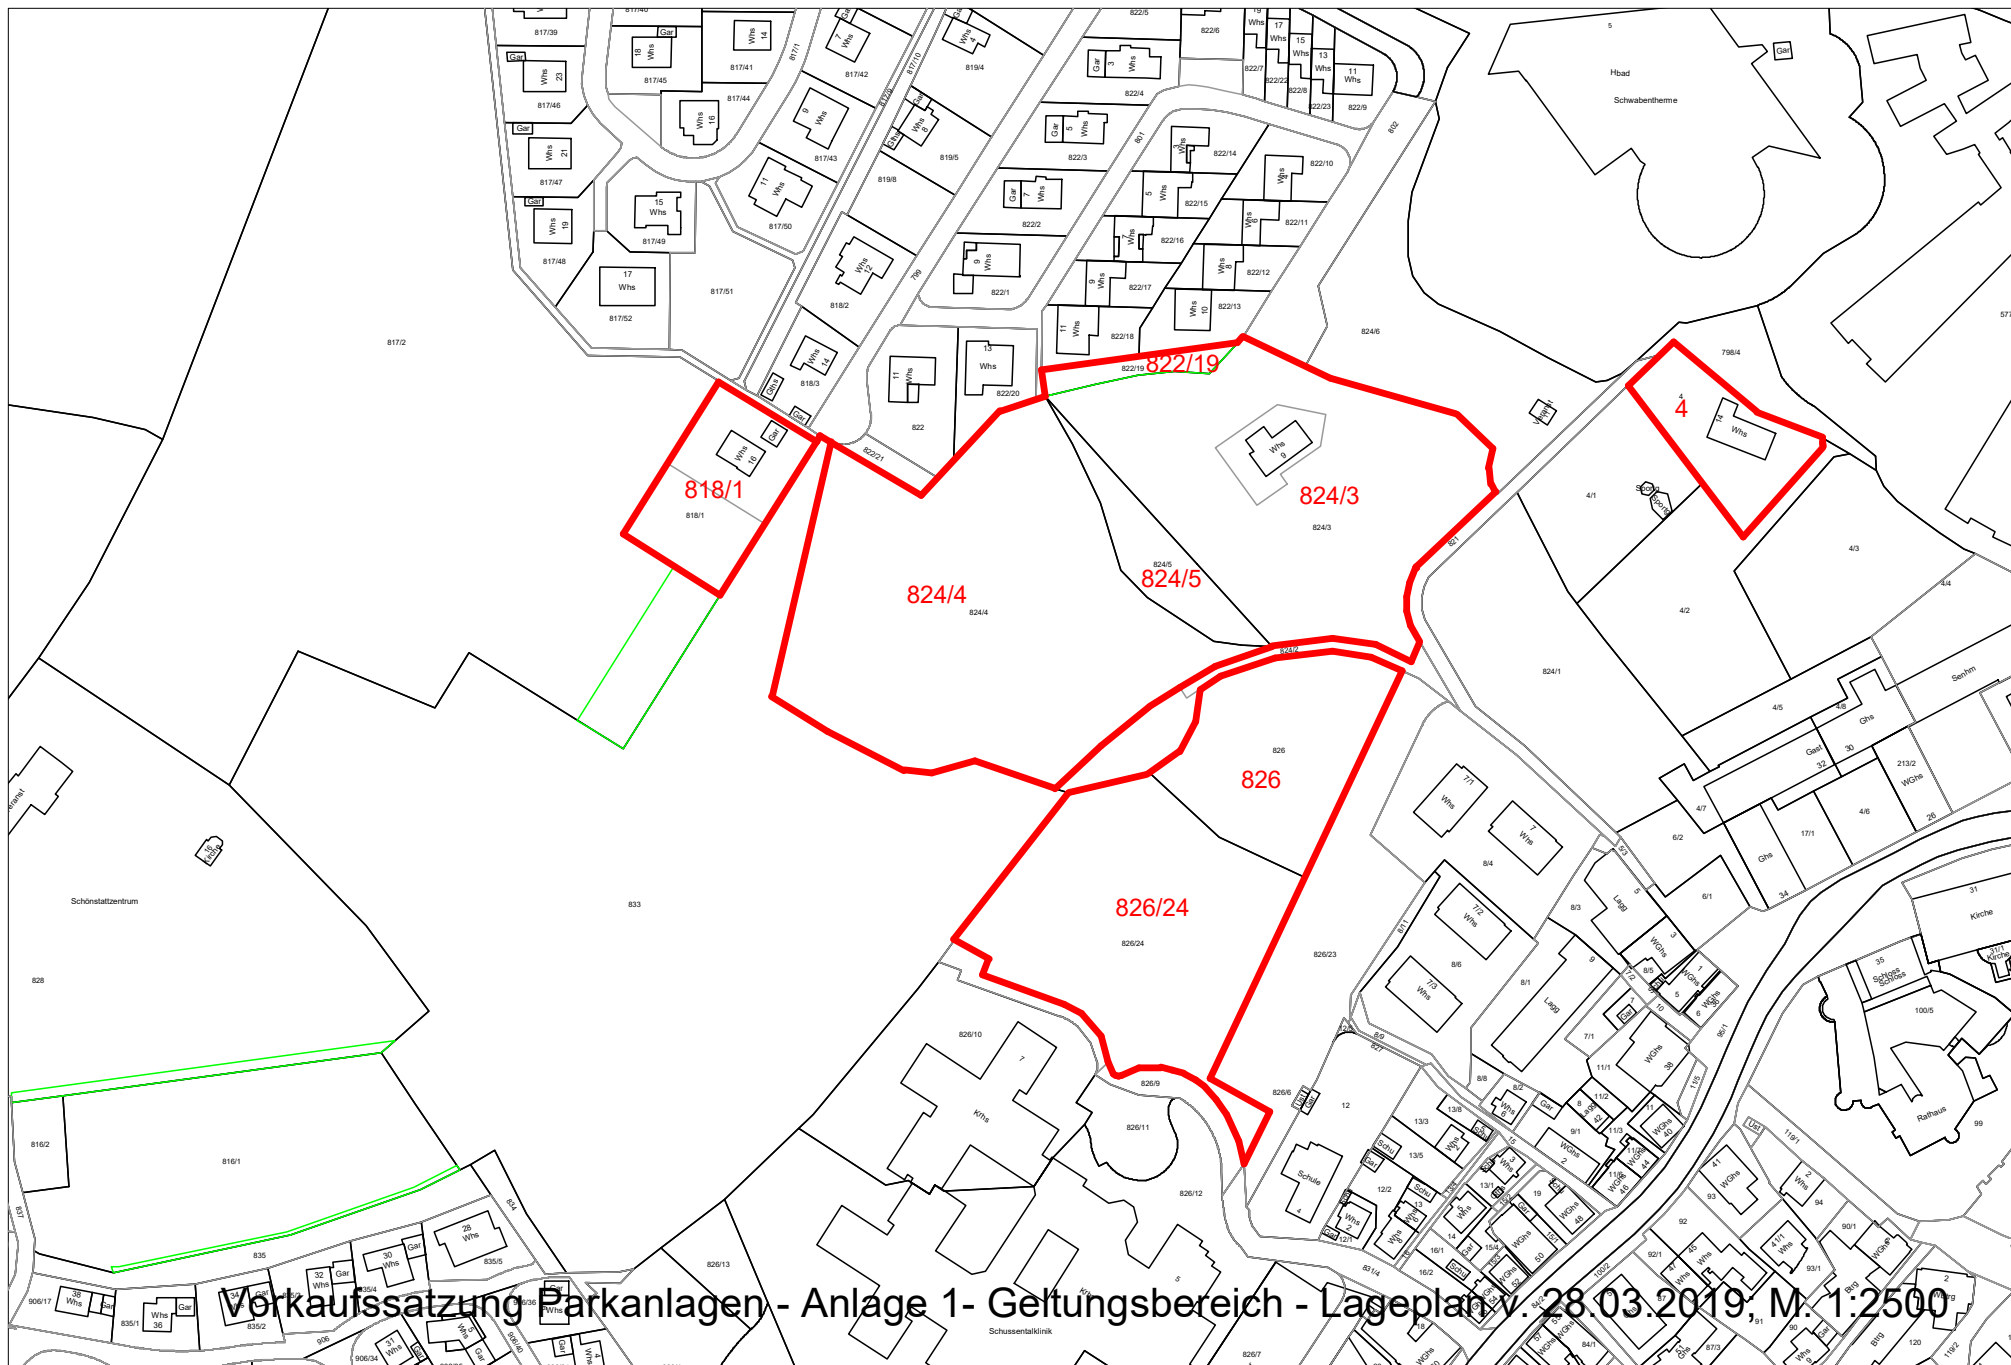

Vorkaufssatzung Parkanlagen - Anlage 1- Geltungsbereich - Lageplan v. 28.03.2019, M. 1:2500