



Anlage zur Vorlage Nr. 40/439/2019

Ansichtssplan  
aus Bauvoranfrage von 2018

NORDWESTEN

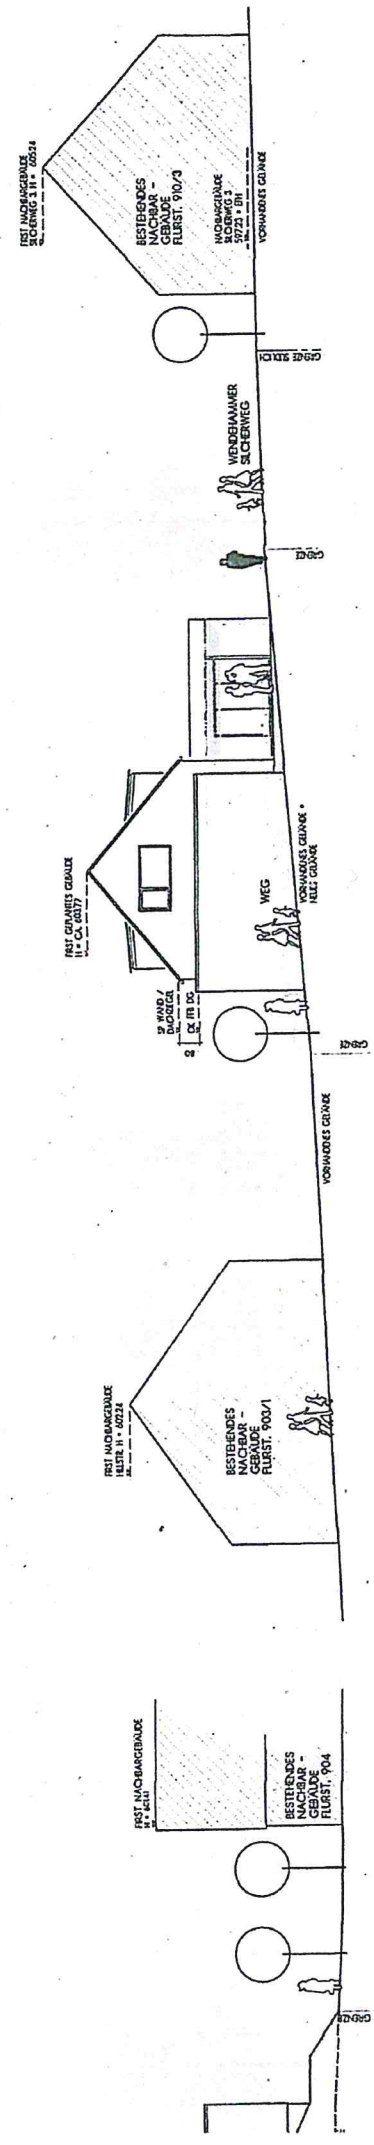

SUDWESTEN

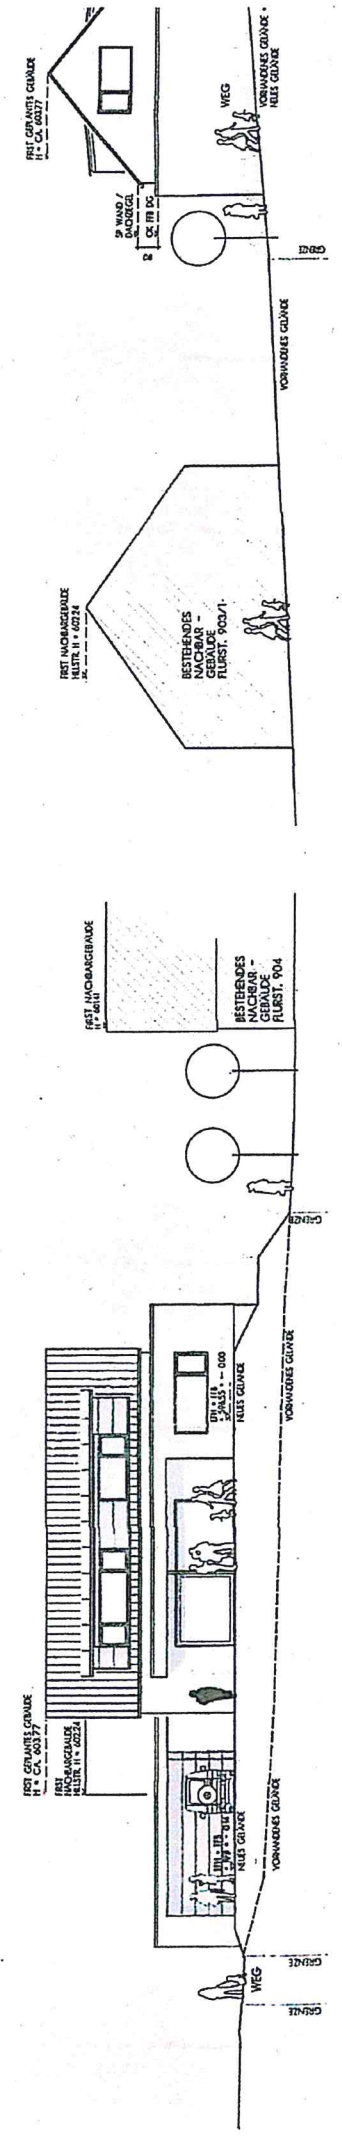

NORDWESTEN

