


Querschnitt Bepflanzung

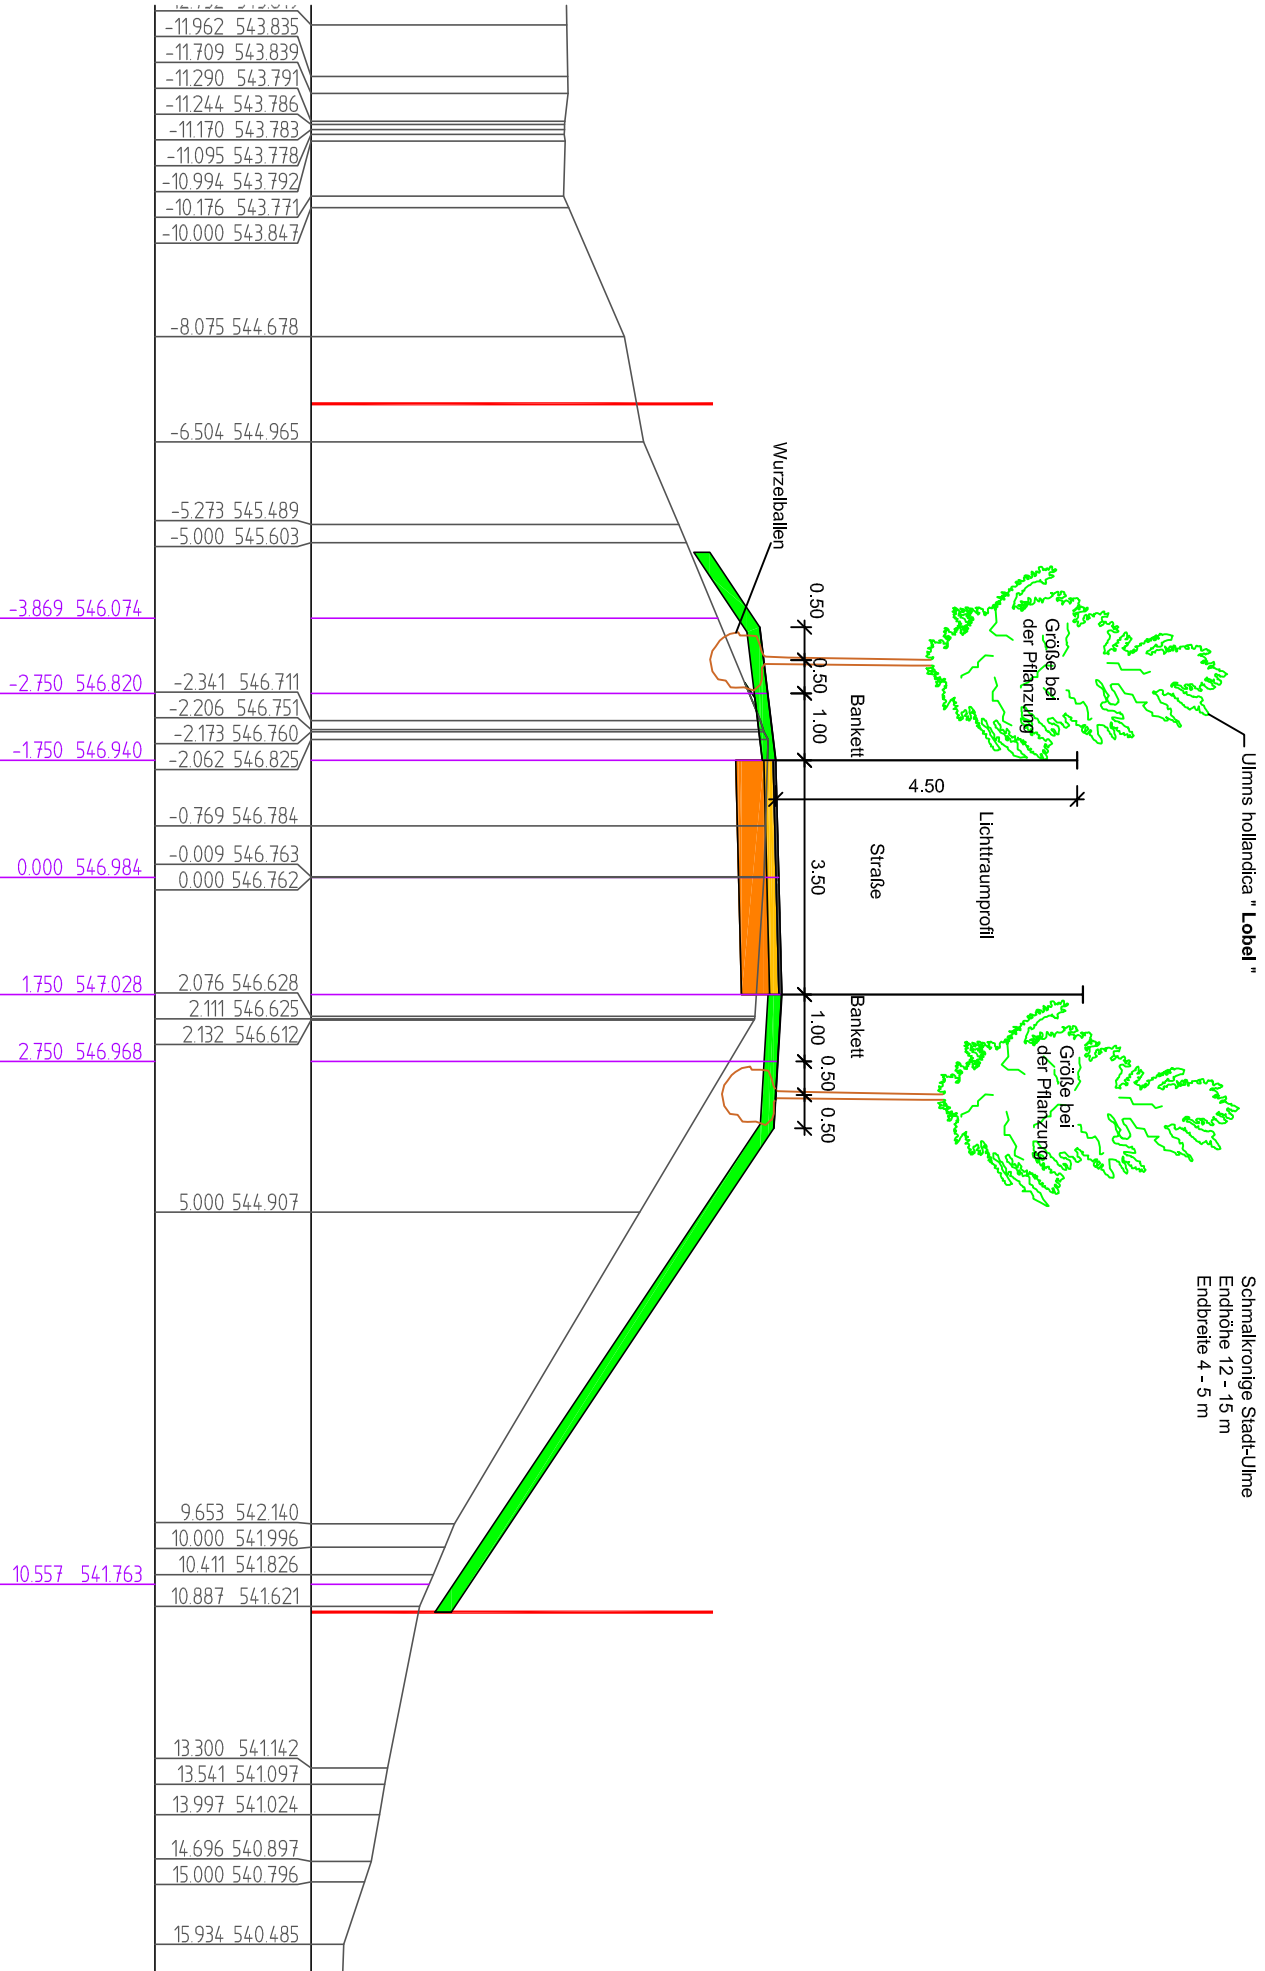

Schmalkronige Stadt-Ulme
 Endhöhe 12 - 15 m
 Endbreite 4 - 5 m