


- LEGENDE**
- Leitungen**
- Breitband/Fernmelde Bestand
 - Regenwasser Planung AGP
 - Kabeltrasse Planung AGP
 - Straßenbeleuchtungskabel Planung
 - Strom Bestand
 - Strom Bestand 20 kV
 - Schutzrohr
 - Straßenbeleuchtung Bestand
 - Straßenbeleuchtung Planung
- Kataster**
- Flurstücksgrenze
 - Vegetationsflächen
 - Blumenrasen mit Frühjahrsgeophyten Oberbodenbedeckung 10 cm
 - Gehölze
 - Baum, Bestand
 - Eiche Solitärbaum aus extra weitem Stand, 4xv. mD6, StU 25-30 cm
 - Baum gerodet
- Leitungsschutz**
- Baum, Rodung geplant
 - Baumquartier Untersubstrat tragfähig 3,50 x 3,50 x 1,00 m basistels vorhanden (Leistung Tiefbau)
 - baumsseitiger Einbau der Wurzelperle in Rohrleitungsraben

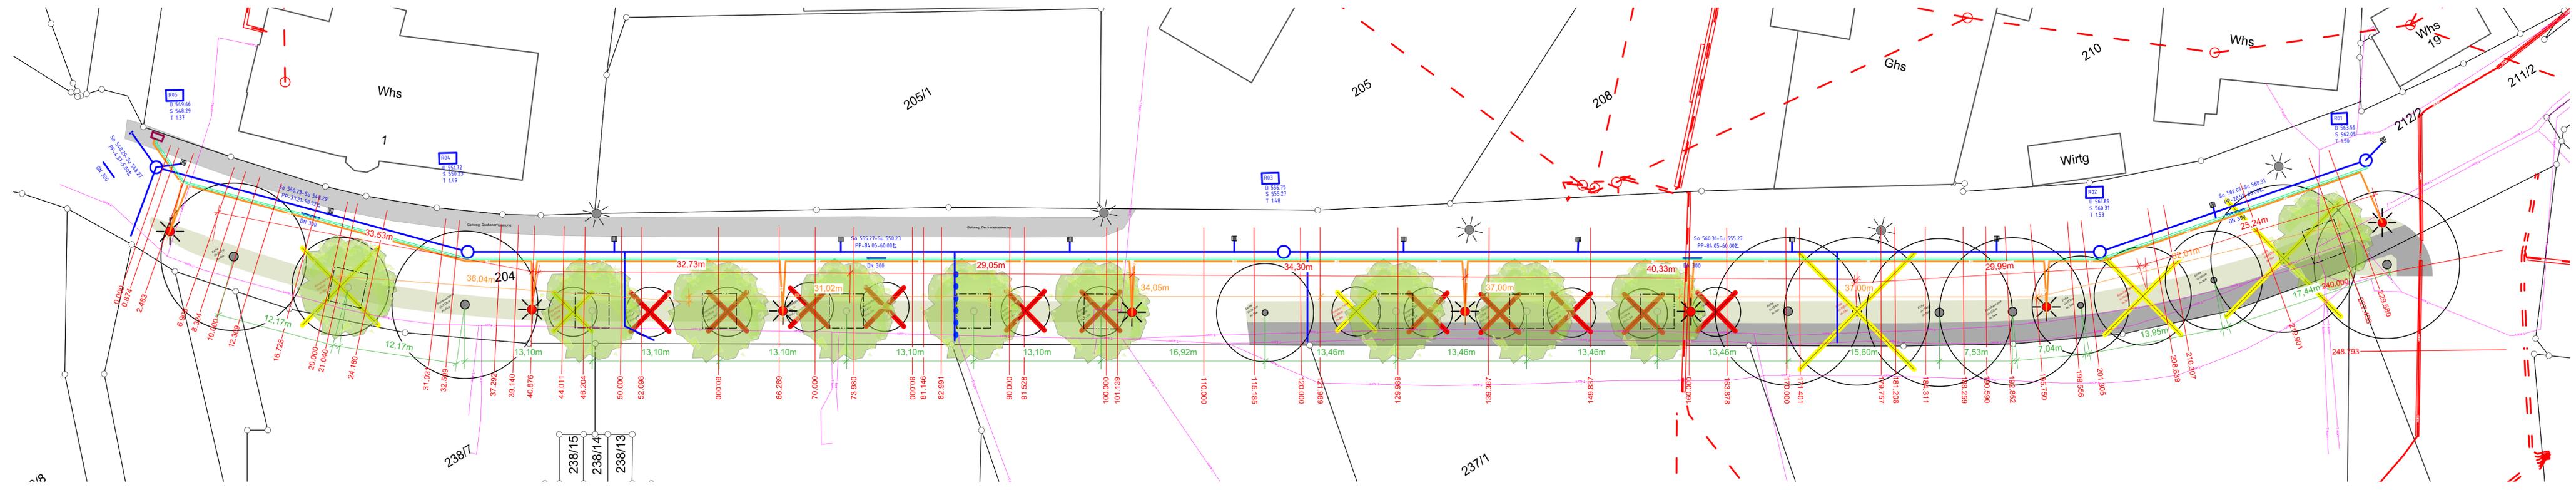

Sämtliche Maße und Höhen sind vom Auftragnehmer eigenverantwortlich vor Ort zu prüfen und vor der Bauausführung mit der Bauleitung abzustimmen.

Im Plan eingetragene Leitungen erheben keinen Anspruch auf Vollständigkeit und Lagegenauigkeit. Der Auftragnehmer muss Leitungen und Leitungstrassen eigenverantwortlich erheben und prüfen.

Arbeiten im Wurzelraum bestehender Bäume dürfen nur unter Baubegleitung eines Baumgutachters erfolgen.

NR.	DATUM	AUSGABENOTIZEN	VON

NR.	DATUM	ART DER ANDERUNG	VON

BAUVORHABEN
 Eingrünung Poststraße Aulendorf

AUFTRAGGEBER
 Stadt Aulendorf
 Hauptstraße 35
 88326 Aulendorf

PLANUNG
 365° freiraum + umwelt

PLANNINHALT
 Eingrünung Hauptstraße Aulendorf - Var I

Vorabzug

365° freiraum + umwelt
 Kübler Siegfried Seemannsmeier
 Freie Landschaftsarchitekten, Biologen und Ingenieure
 Klosterstraße 1 Telefon 07551 / 94 95 58-0 info@365grad.com
 88662 Überlingen Telefax 07551 / 94 95 58-9 www.365grad.com

PLANNUMMER	INDEX	DATEINAME	PLAN
2280	-	2280_3_1_Eingrünung_Variante_1.lvx	PLAN
PLANGRÖSSE	1:189/0,297	DATUM DRUCK	6.9.19
MASSSTAB	1:250	DATUM GEZ	30.08.2019
DATUM DRUCK	6.9.19	DATUM GEPR	30.08.2019
DATUM GEZ	30.08.2019	GEZEICHNET	GEPRÜFT

2280_3_1