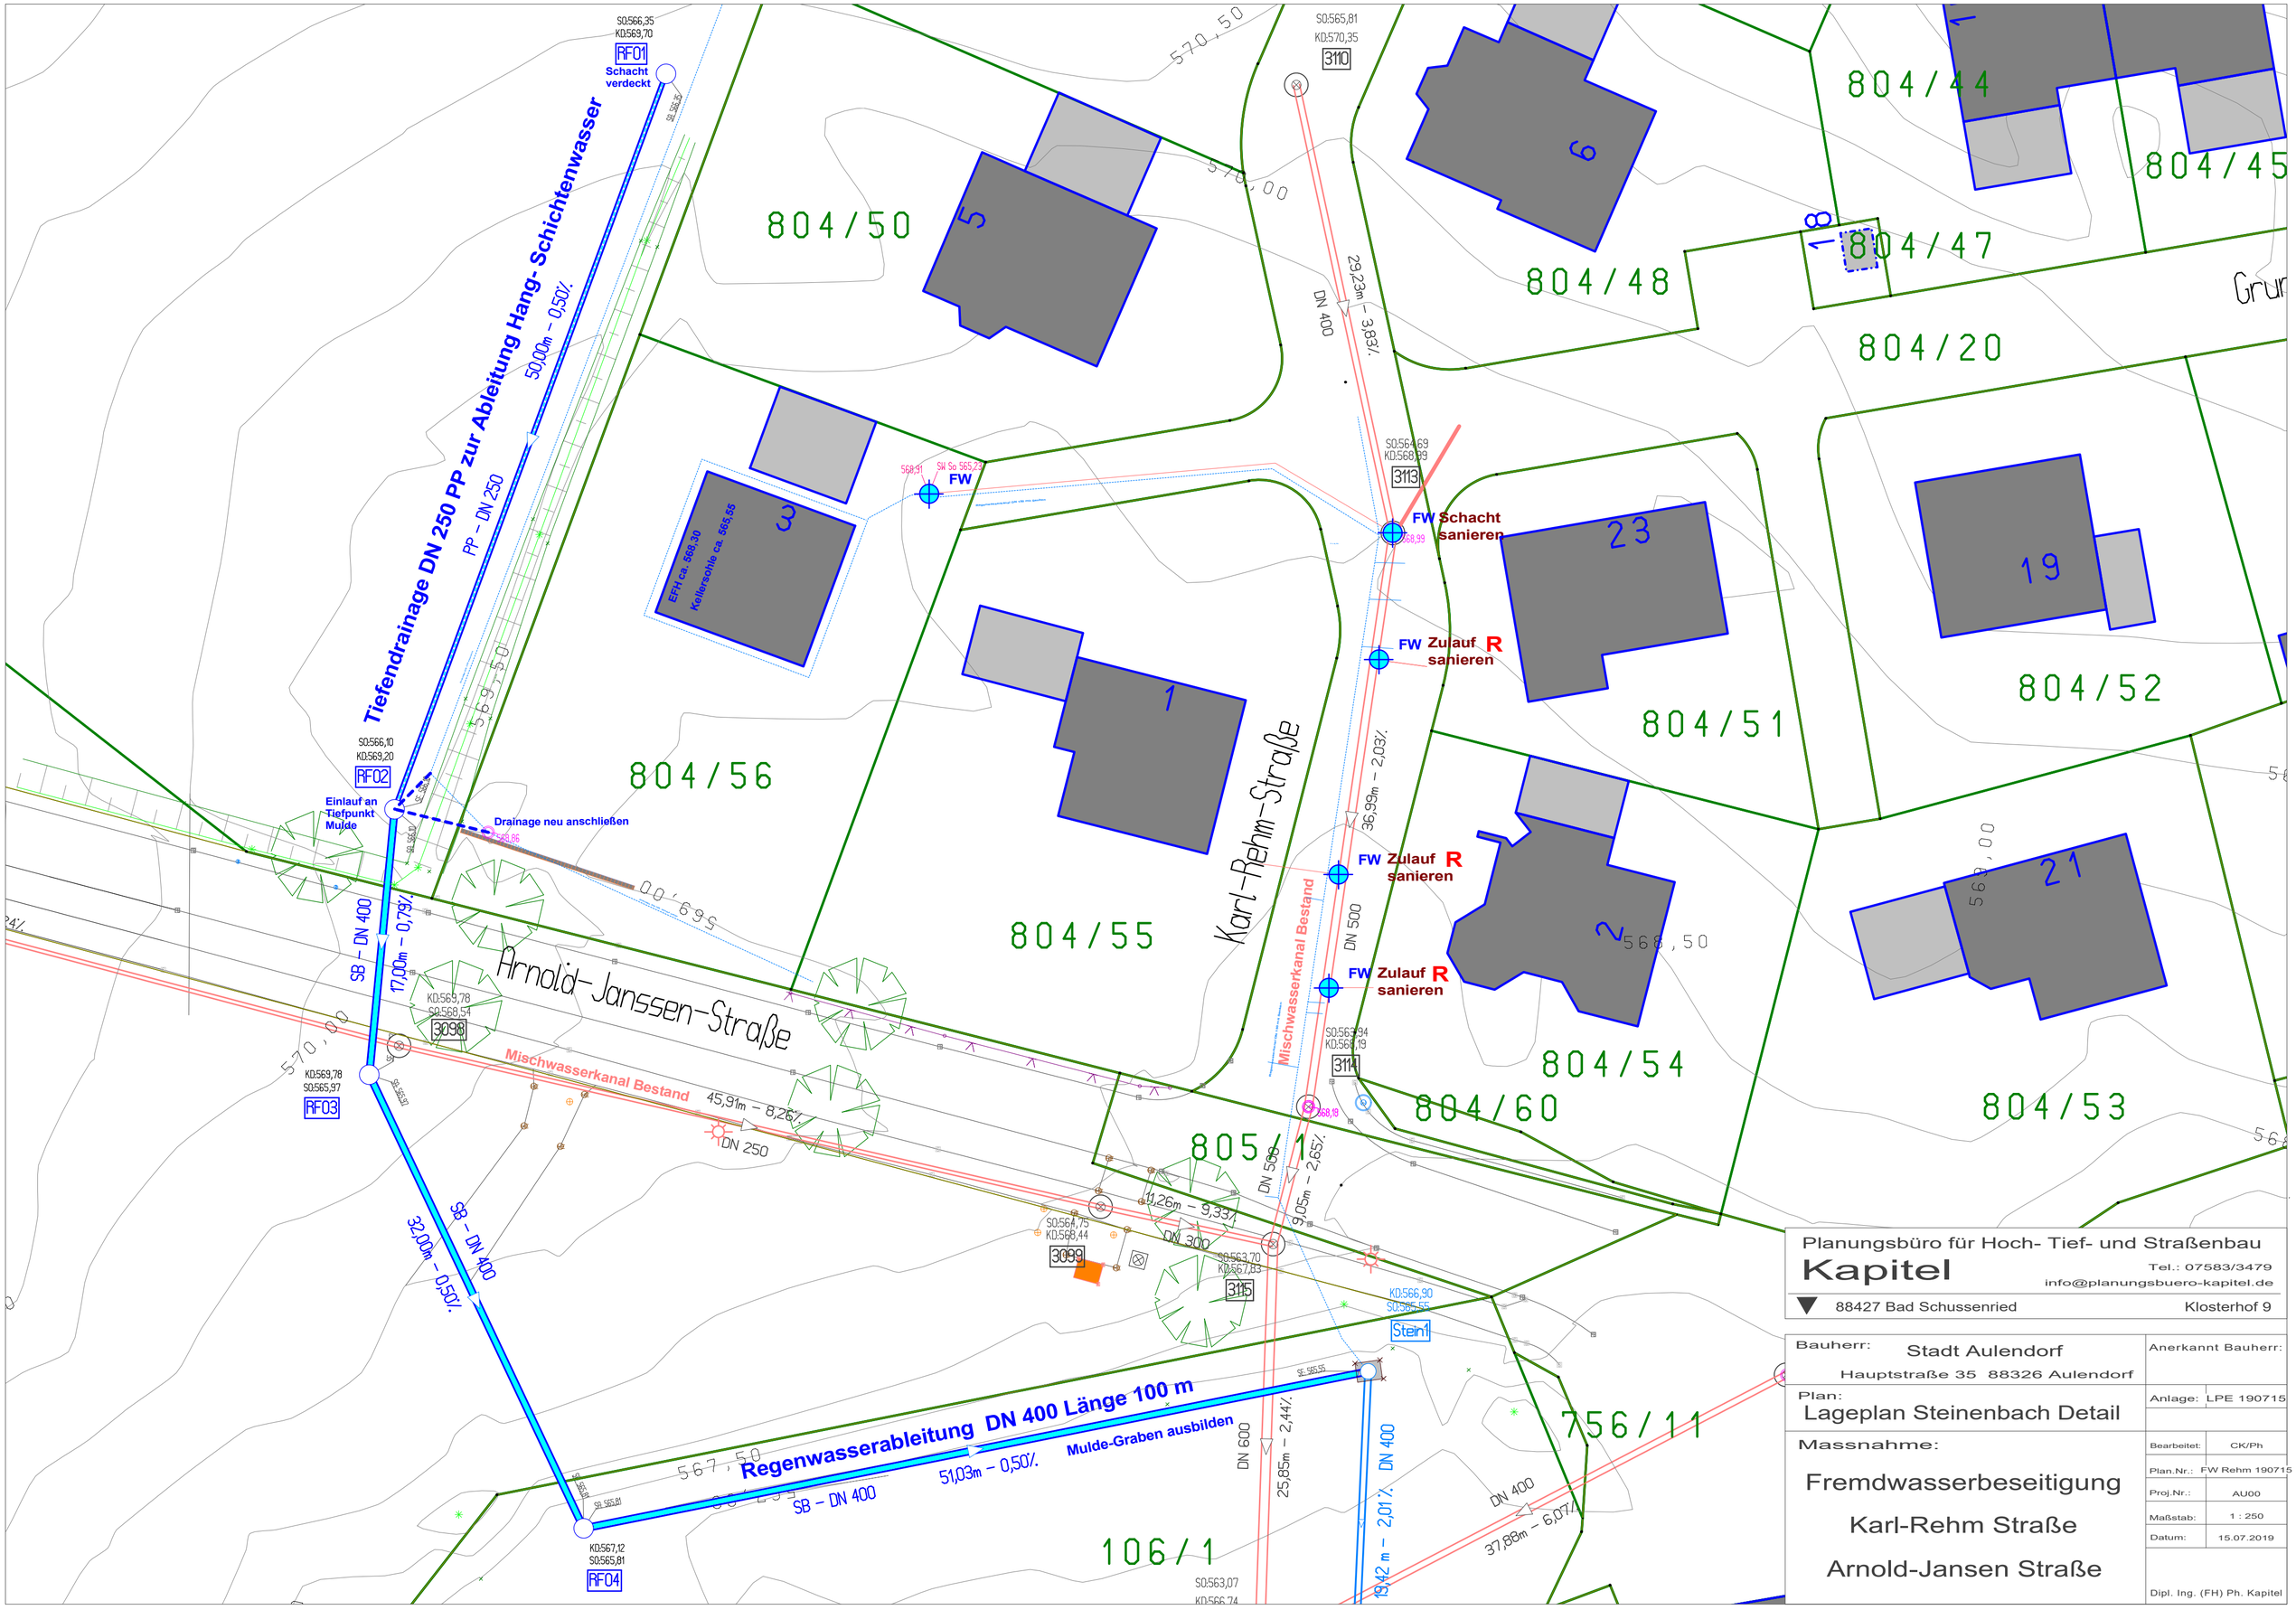

Planungsbüro für Hoch- Tief- und Straßenbau

Kapitel

Tel.: 07583/3479
info@planungsbuero-kapitel.de

88427 Bad Schussenried — Klosterhof 9

Bauherr: Stadt Aulendorf, Hauptstraße 35 88326 Aulendorf		Anerkannt Bauherr:
Plan: Lageplan Steinenbach Detail	Anlage:	LPE 190715
Massnahme: Fremdwasserbeseitigung Karl-Rehm Straße Arnold-Jansen Straße	Bearbeitet:	CK/Ph
	Plan.Nr.:	FW Rehm 190715
	Proj.Nr.:	AU00
	Maßstab:	1 : 250
	Datum:	15.07.2019
		Dipl. Ing. (FH) Ph. Kapitel