


QP_11 0+160,000 m

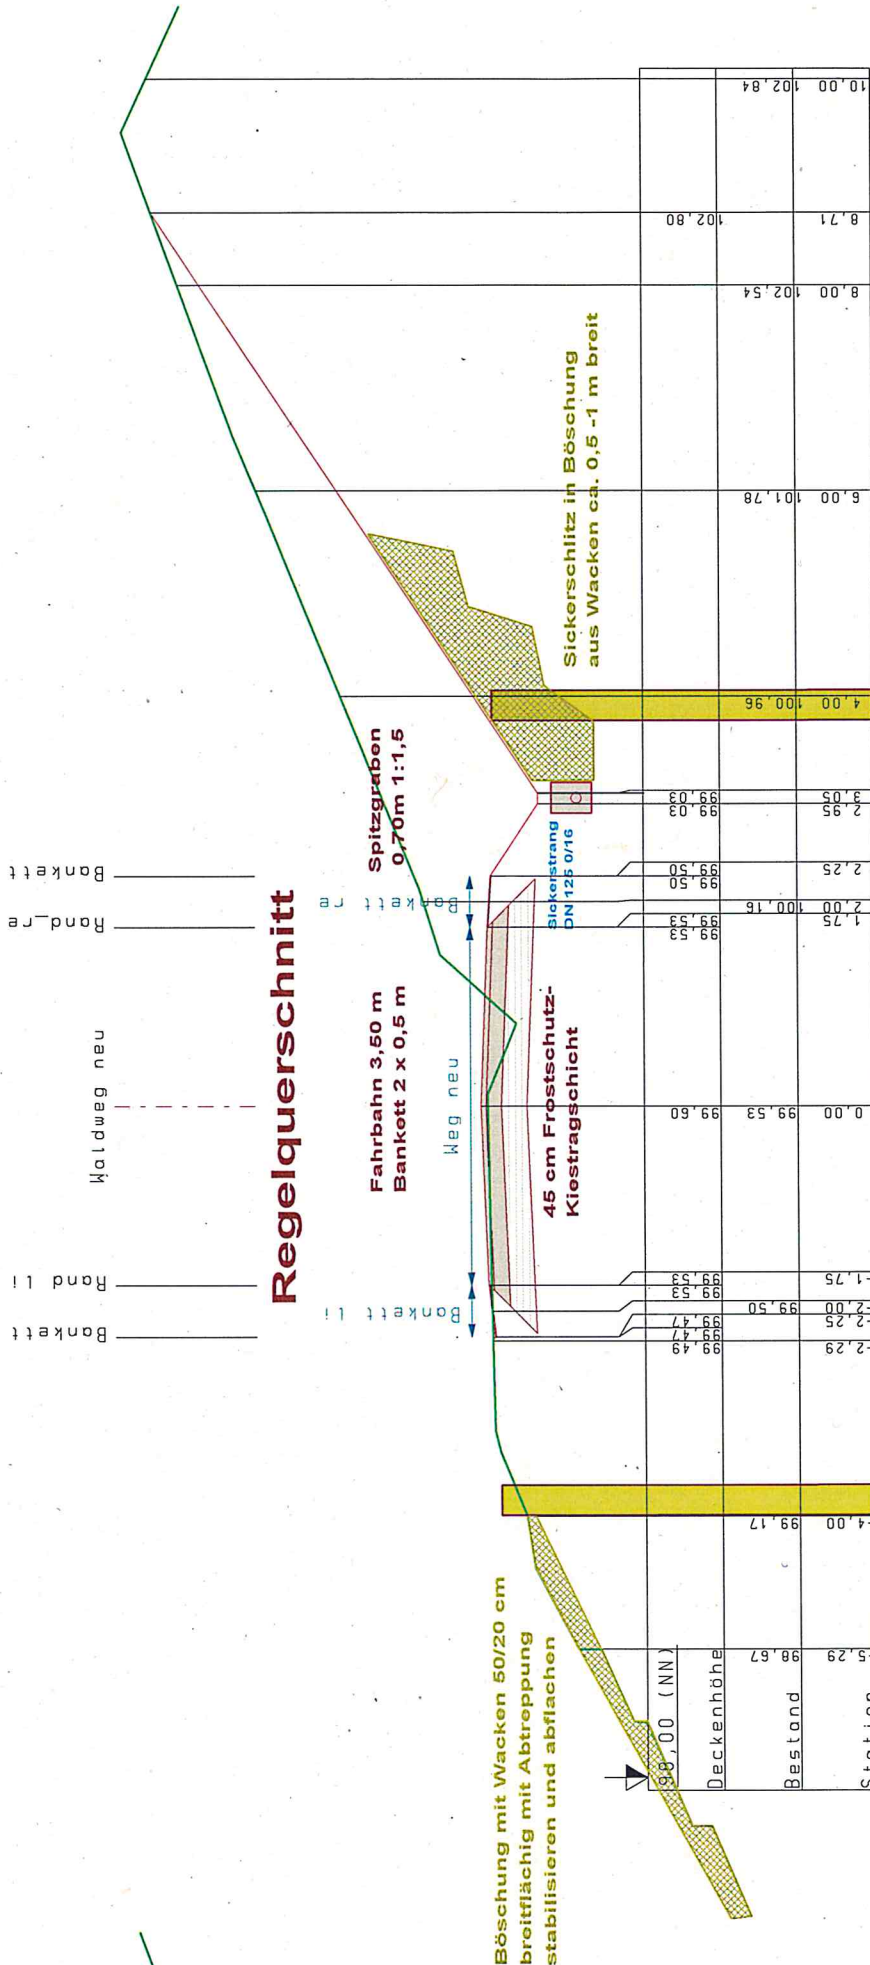

Regelquerschnitt

Holzpfähle Ø 30 - 40 cm
ca. 6 m lang in Grundmoräne
einrammen, Abstand ca. 1,5 m

Planungsbüro für Hoch- Tief- und Straßenbau
Teil: Ortsplan, Entwurf, Baugruben, Sanierungsmaßnahmen
Kapitel
▼ 88427 Bad Schussenried Klosterhof 9

Anerkannt Bauherr:
Stadtl. Amt
Hauptstraße 35 88320 Aulendorf
Anlage: RD 1910224

Massnahme:
Sanierung Waldweg
Zollenreute
Station 0+150

Bestand: Datum: 24.03.2019
Projiz.: ALU1
C/Str.:
OPFD
L: 80

Dpl. Ing. (FH) Ph. Kappel