


Anlage 3 zu Vorlage Nr. 40 (490) 2023
Blöndel

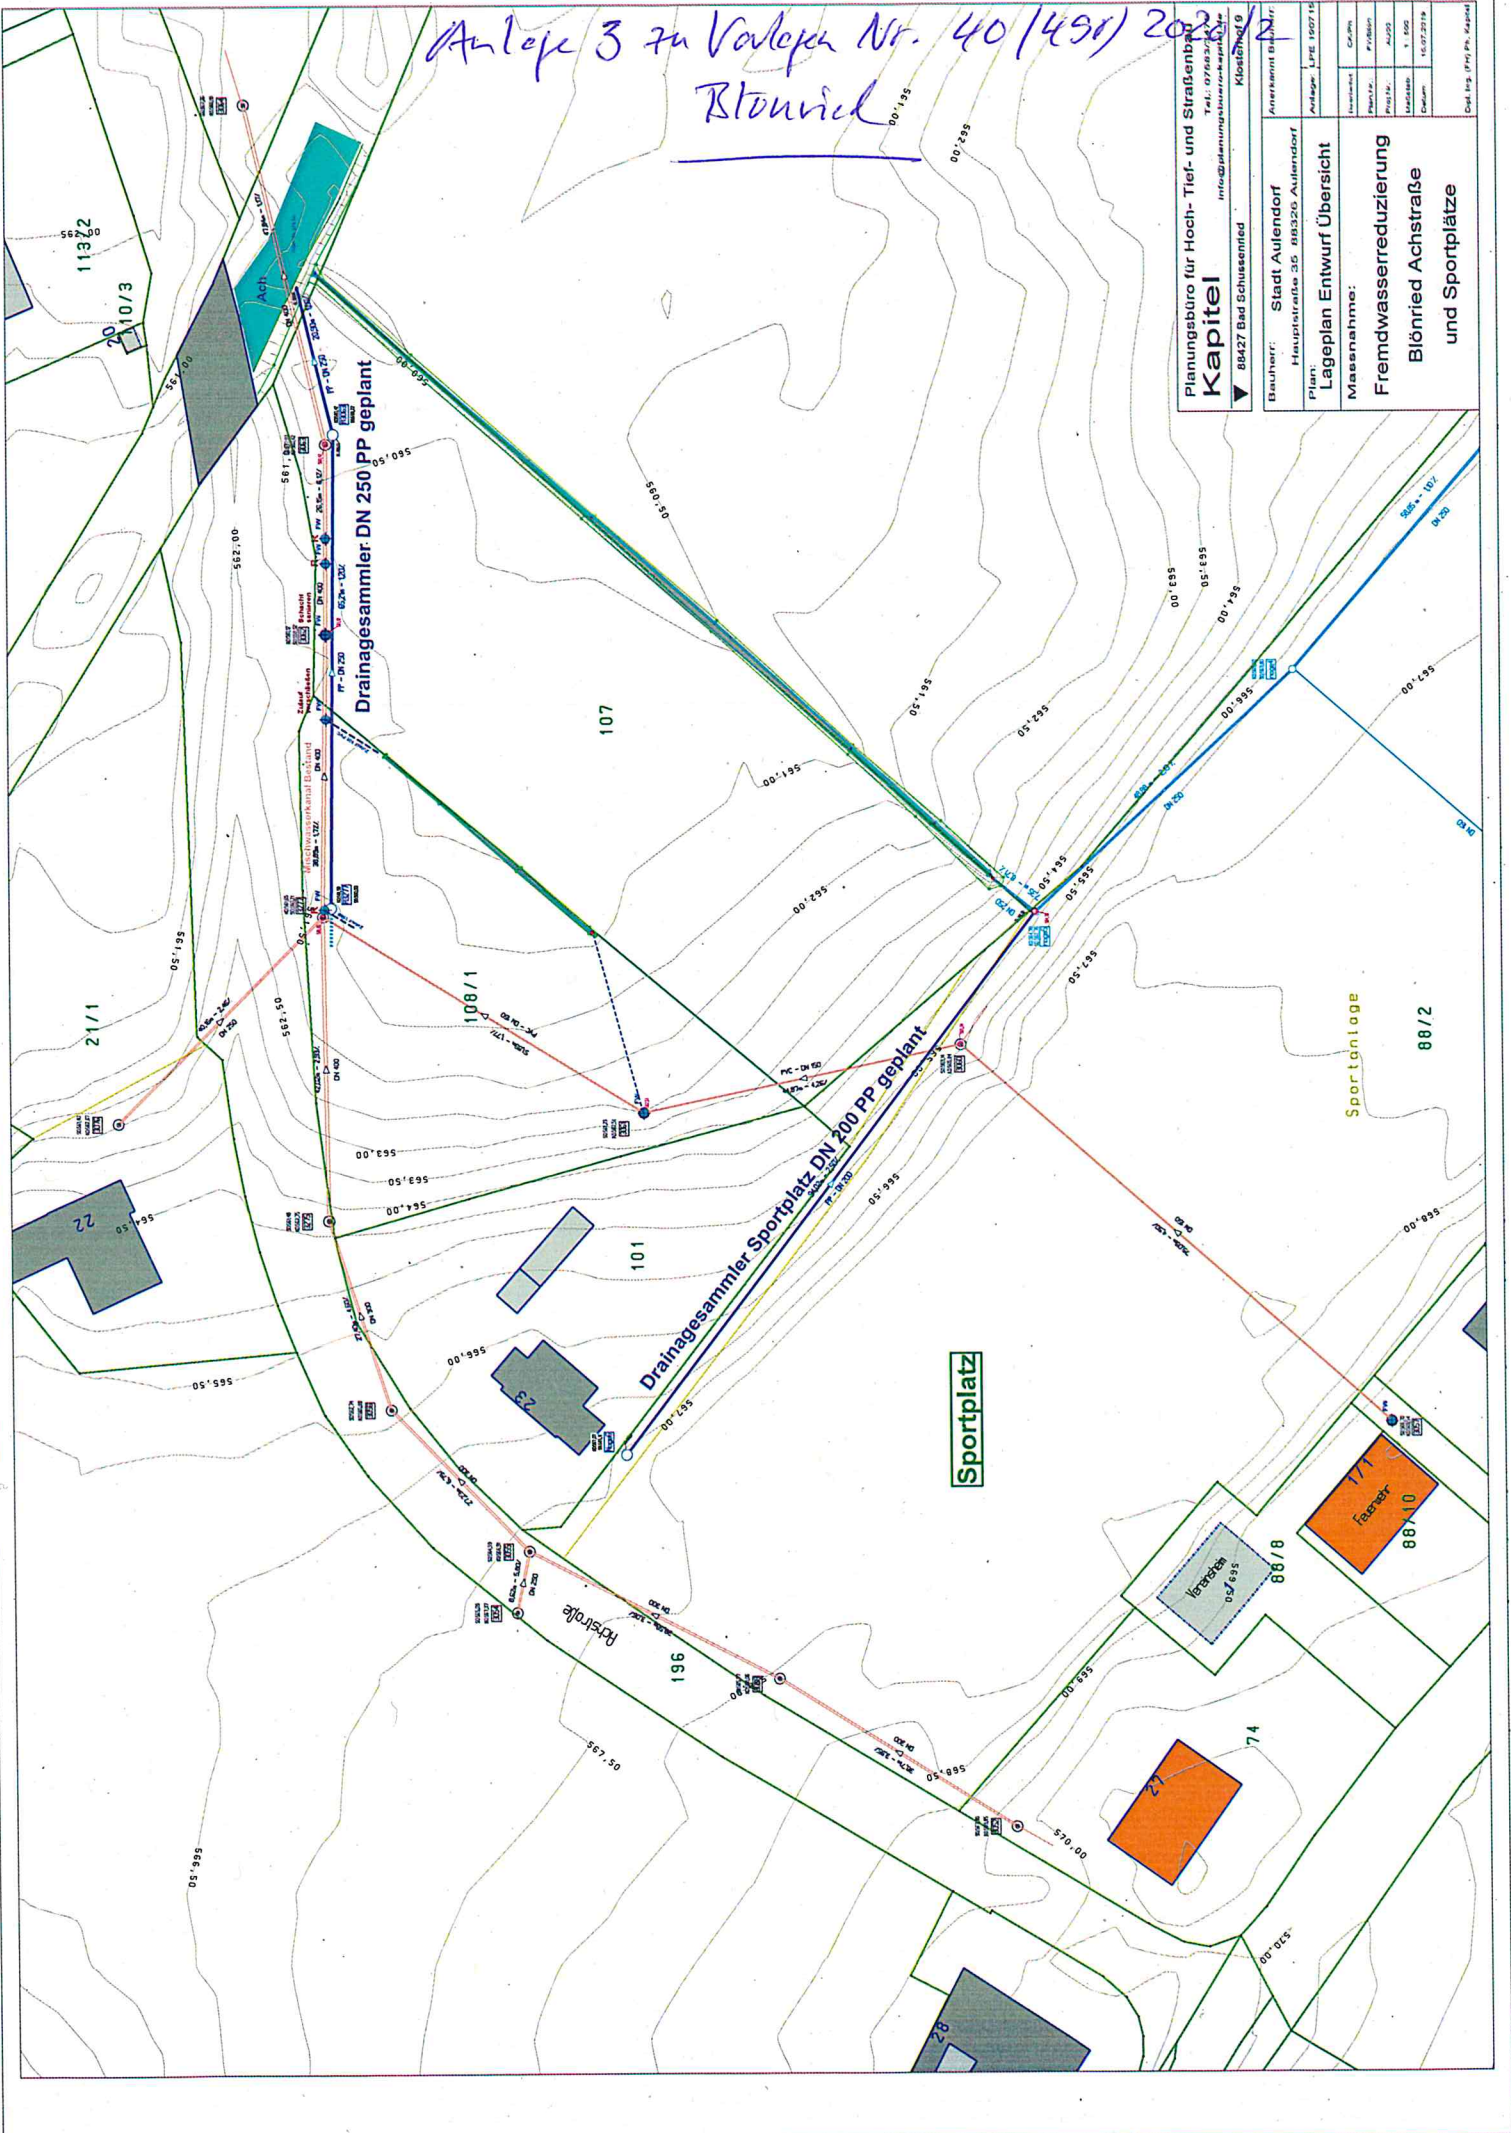

Planungsbüro für Hoch-, Tief- und Straßenbau		Tel.: 07663/373	
Kapitel		Info: planungsbuero@kapitel.de	
▼ 88427 Bad Schussenried		Klosterhof 9	
Bauherr:	Stadt Aulendorf	Anerkannt BAUAF:	
Plan-Nr.:	Hauptstraße 35 884320 Aulendorf	Ansager:	LE 160716
Massnahme:	Lageplan Entwurf Übersicht	Genehmigt:	
Fremdwasserreduzierung		Prüfung:	AUG 23
Blöndel Achstraße		Maßstab:	1:500
und Sportplätze		Datum:	16.07.2023
		Gezeichnet:	
		Geprüft:	
		Proj. Ing. (P) P. Schmid	