



# Anlage 1 zu Vorlage Nr. 40/533/2020 - Planung -

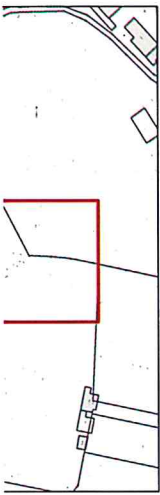

- Legende:**
- Bösung Bestand
  - Bösung Planung
  - Bauwerke Planung
  - Wasserfläche
  - Auffüllung
  - Erdlärm Anlagen
  - Wegenbau
  - Flussbauwerke Planung
  - Überlaufplanische Hochstrom
- Legende Kolaster:**
- Grenzpunkt endgültig genehmigt und vermarktet
  - Grenzpunkt endgültig genehmigt, unvermarktet
  - Grenzpunkt nicht endgültig genehmigt aber vermarktet
  - Grenzpunkt nicht endgültig genehmigt, unvermarktet
  - Gewässergränze
  - Flutabstufgränze

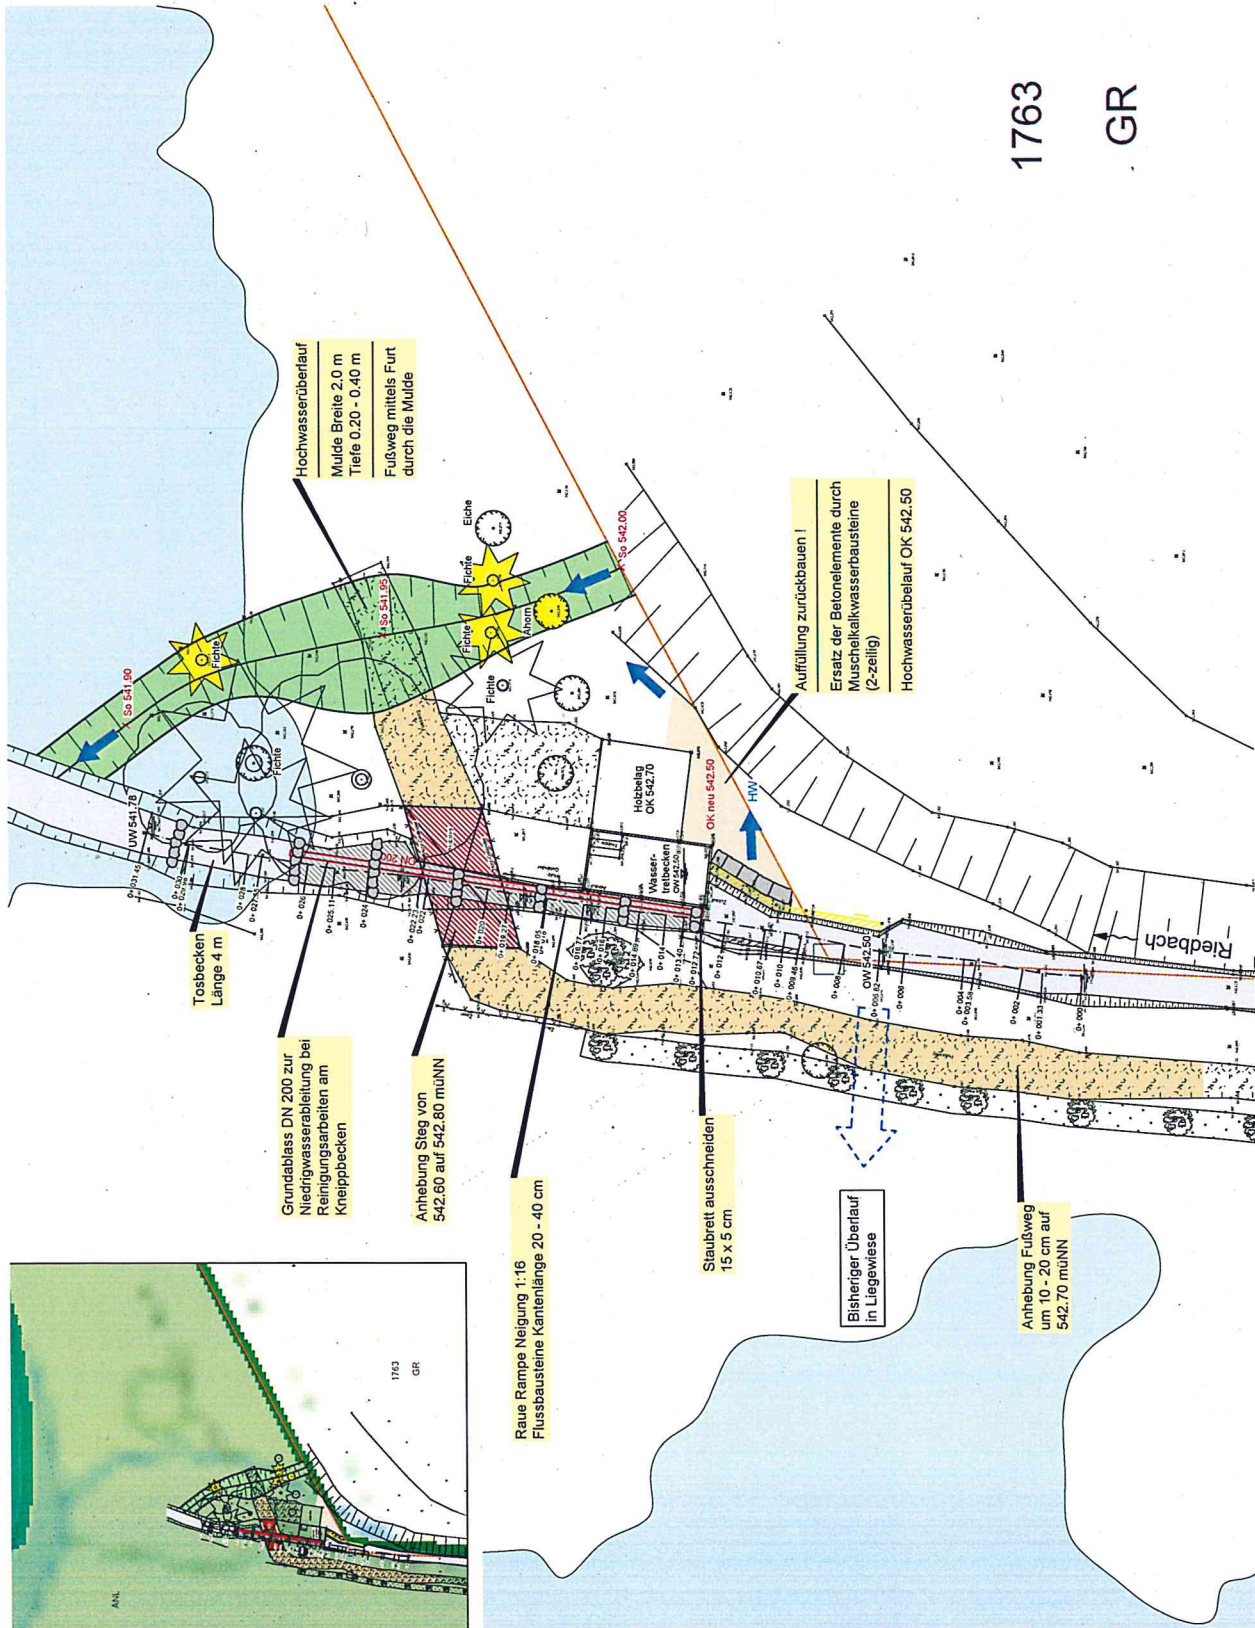

1763  
GR