


Zollenreute

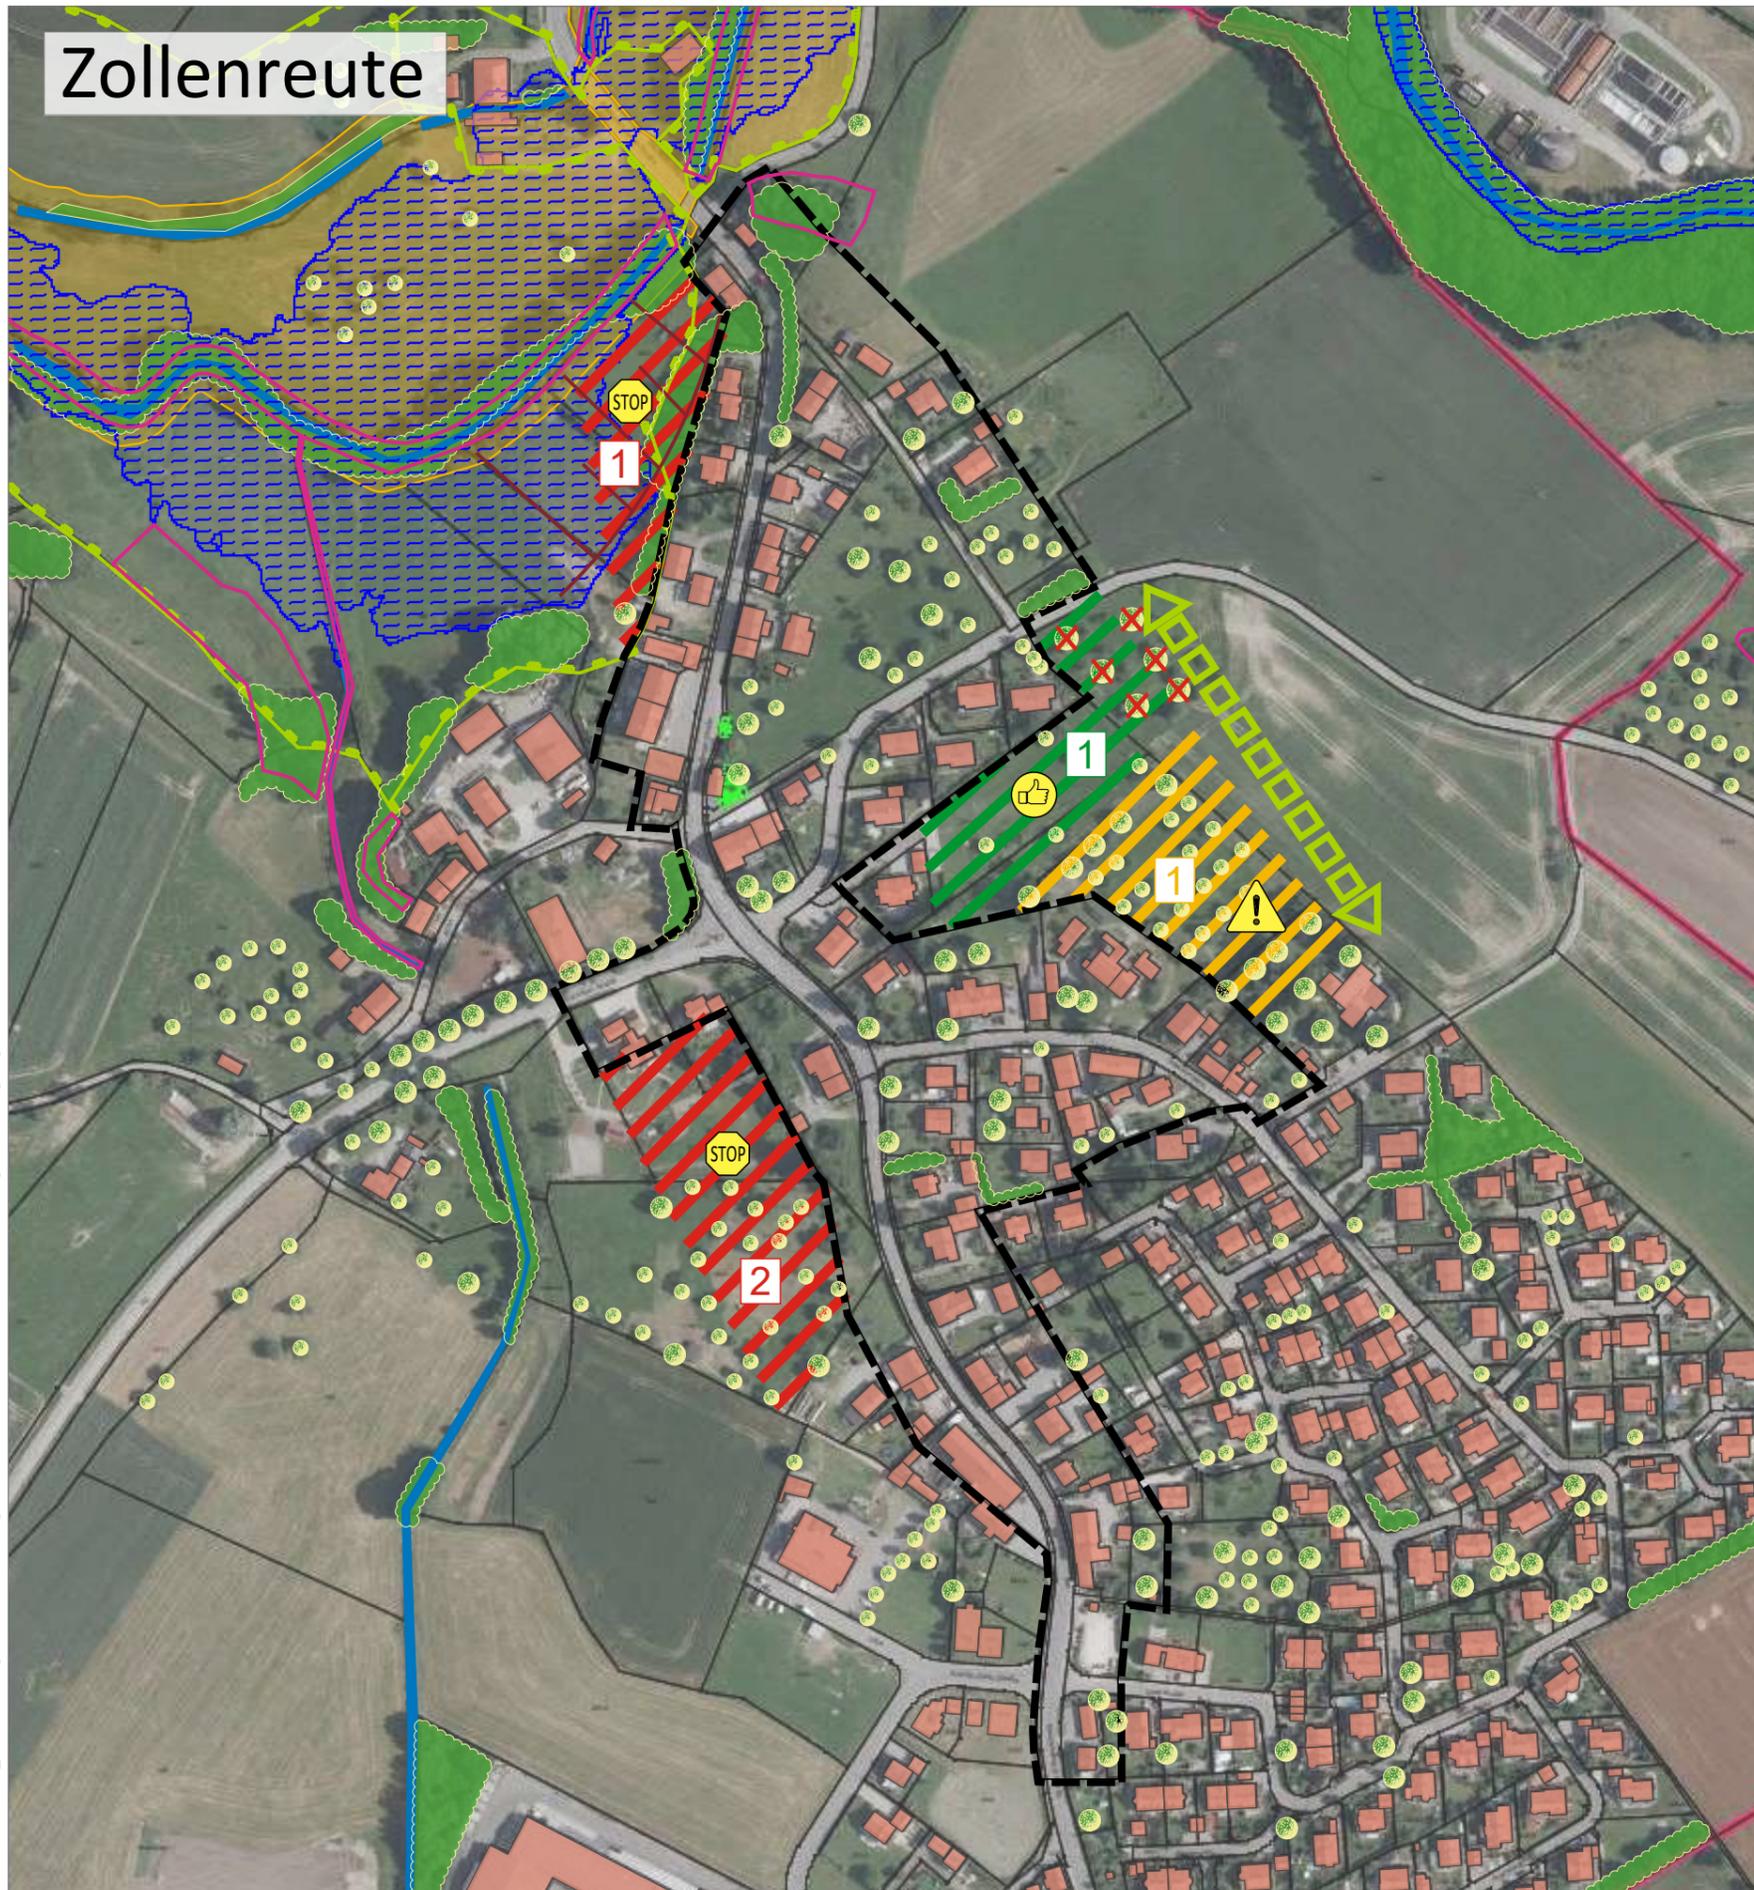

Legende


- | | | | |
|--|--|--|---------------------------|
| | Außenbereichssatzung nach §35 Abs. 6 mit Baufelder | | Gebäude Bestand |
| | Grünstrukturen | | Fließgewässer |
| | prägende Hangkante | | amtlich kartiertes Biotop |
| | Siedlungsentwicklung geeignet | | Landschaftsschutzgebiet |
| | nur sensible Siedlungsentwicklung | | FFH Gebiet |
| | keine Siedlungsentwicklung | | Hochwassergefahrenflächen |
| | Grünstruktur nicht mehr vorhanden | | |

Planung

- Ergänzung Einbeziehungssatzung / ggf. Bebauungsplan

- | | |
|--|------------|
| | Eingrünung |
|--|------------|

Ausschnitt Flächennutzungsplan

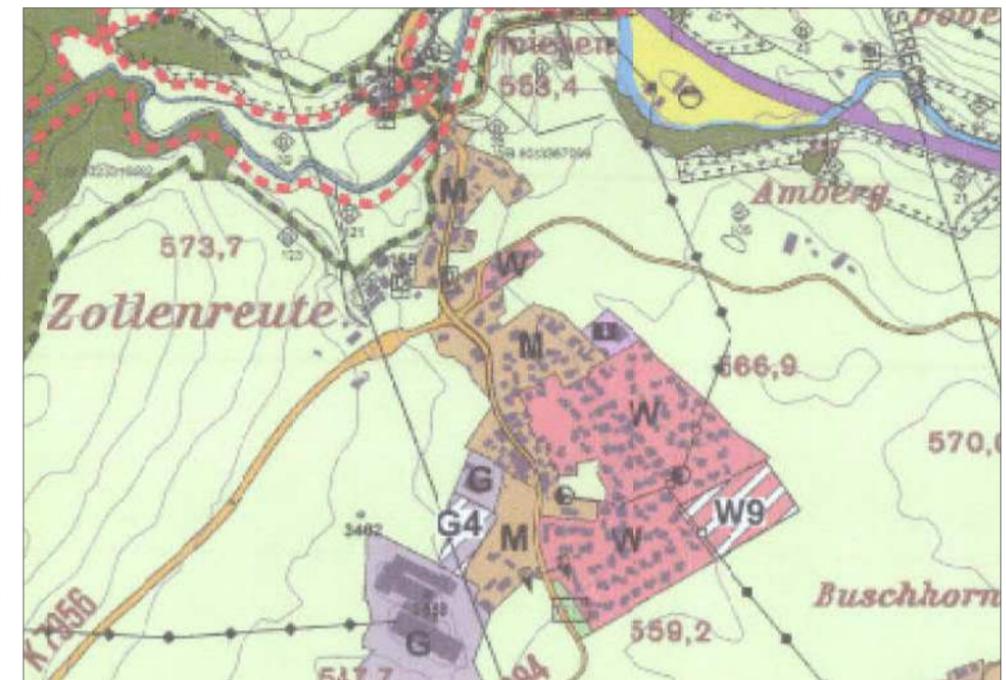

L:\6298-Aulendorf_Ortsabrundungen\01-Überarbeitung Teilorte\04-CAD\01-Vorentwurf\200330-Siedlungsentwicklung.dwg / Plot erstellt am: 15.04.2020

