


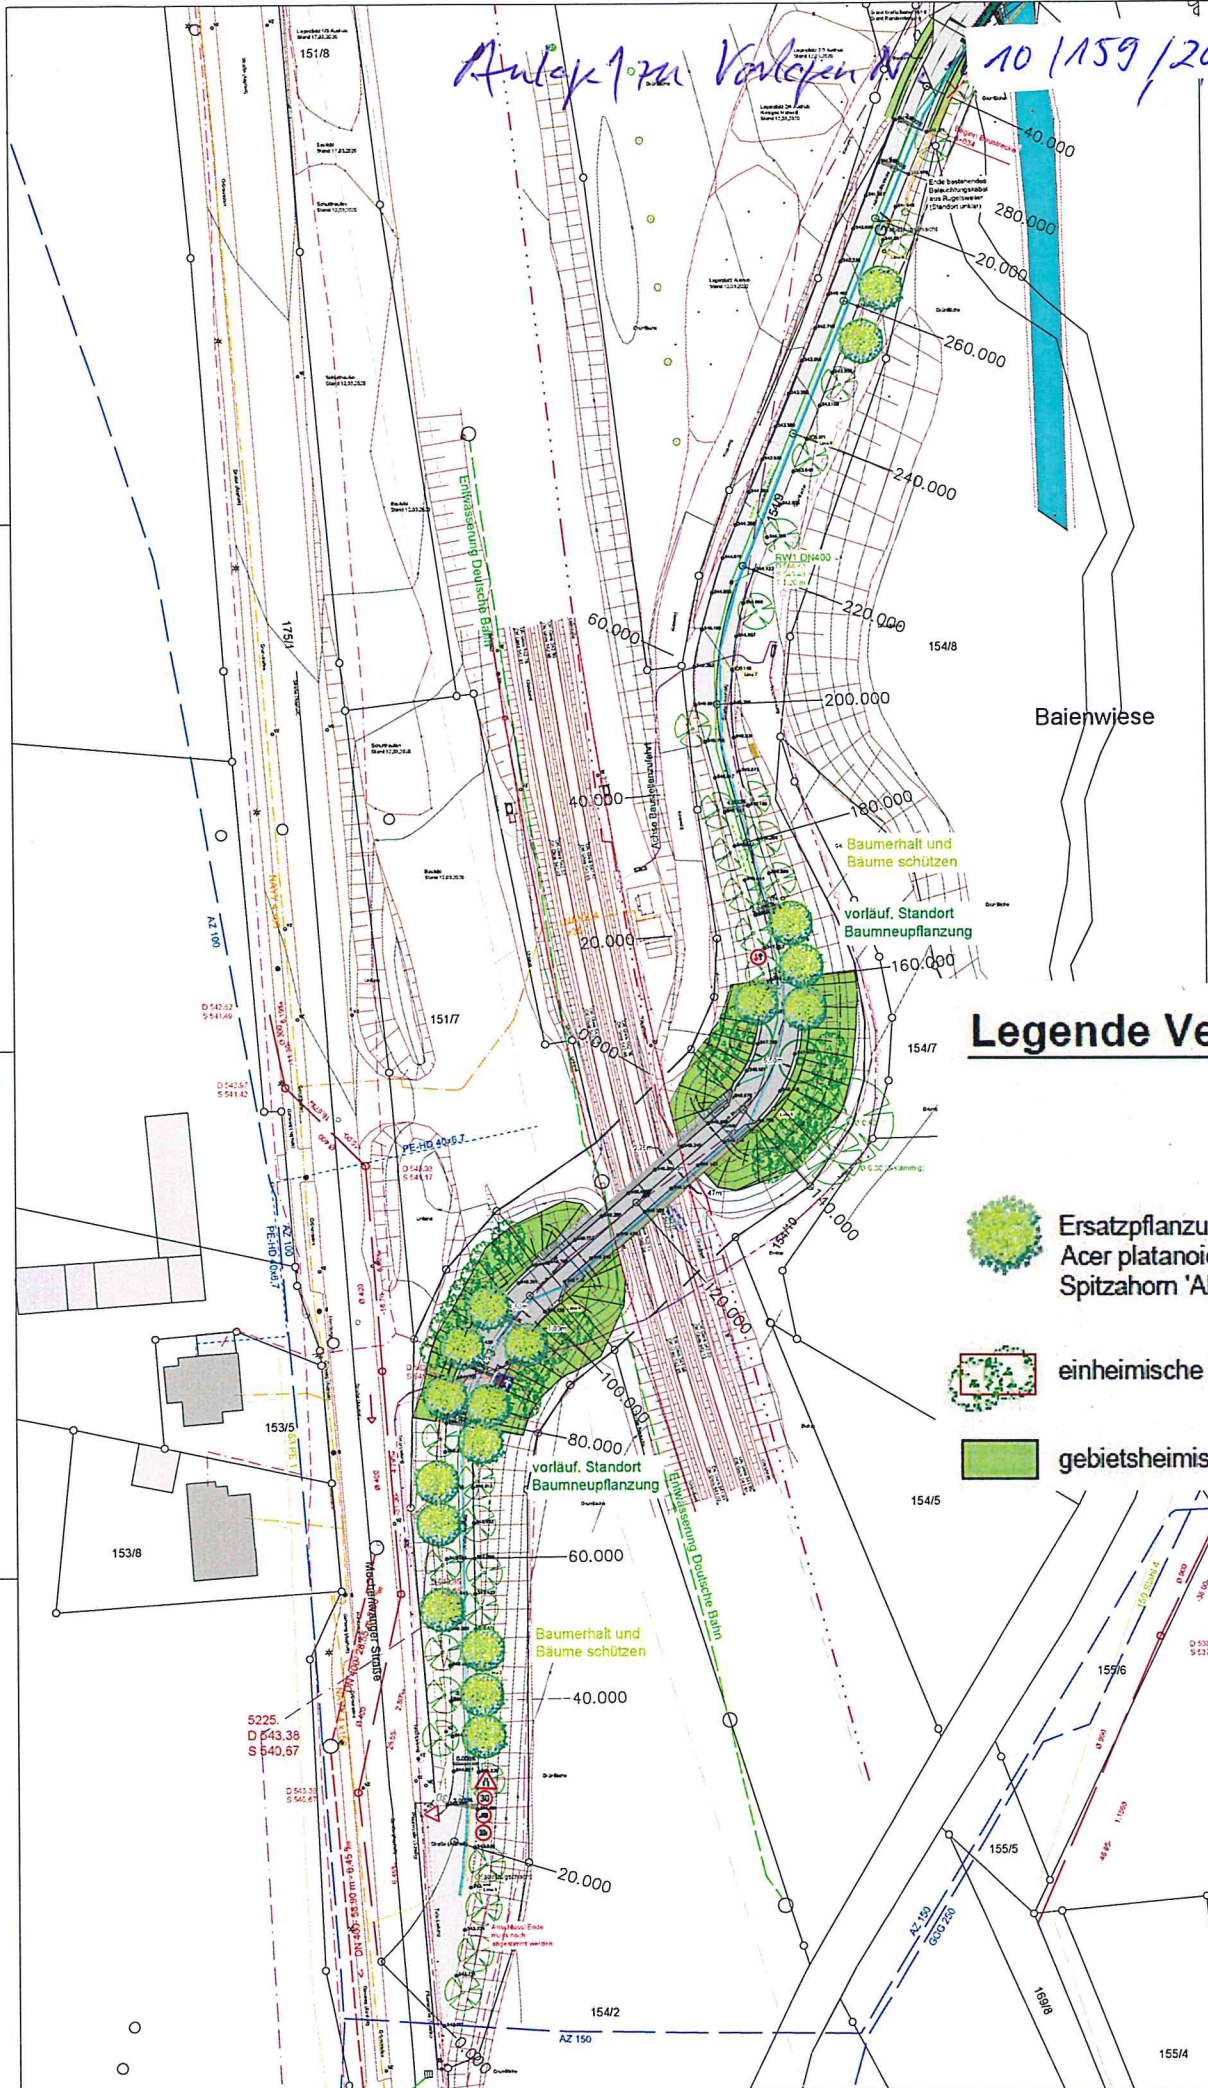


Anlageplan Vorarbeiten 10/159/2020/1/1



Baienwiese

Legende Vegetation

-  Ersatzpflanzung Alleebaumstandort
Acer platanoides 'Allershausen'
Spitzahorn 'Allershausen'
-  einheimische Sträucher s. unten Pflanzliste
-  gebietsheimische Ansaat

Nr.	Objekt	Datum	Art der Änderung

INHALTSVERZEICHNIS <input type="checkbox"/> Entwurfsskizze <input type="checkbox"/> Entwurf 1:500 <input type="checkbox"/> Entwurf 1:200 <input type="checkbox"/> Entwurf 1:100 <input type="checkbox"/> L&L	LAGEPLAN <input type="checkbox"/> Lageplan <input type="checkbox"/> L&L
ZIMMERMANN Landschaftsplanungsbüro	
Auftraggeber: Landkreis Ravensburg Örtliche Anlieger: Ortsteil Rüggenwiese	Auftraggeber: Kreis Ravensburg Plan Nr.: 2548-1442 Projekt Nr.: 2548-1442
Punkt: Ersatzneubau Brücke ü.d. Bahn bei Rüggenwiese	Lageplan: Straße Gesamt M 1:250
Autor: Zimmermann	Verantwortlicher: Zimmermann