Anlage 3 zu Vorlage Nr. 10/159/2020/1/1
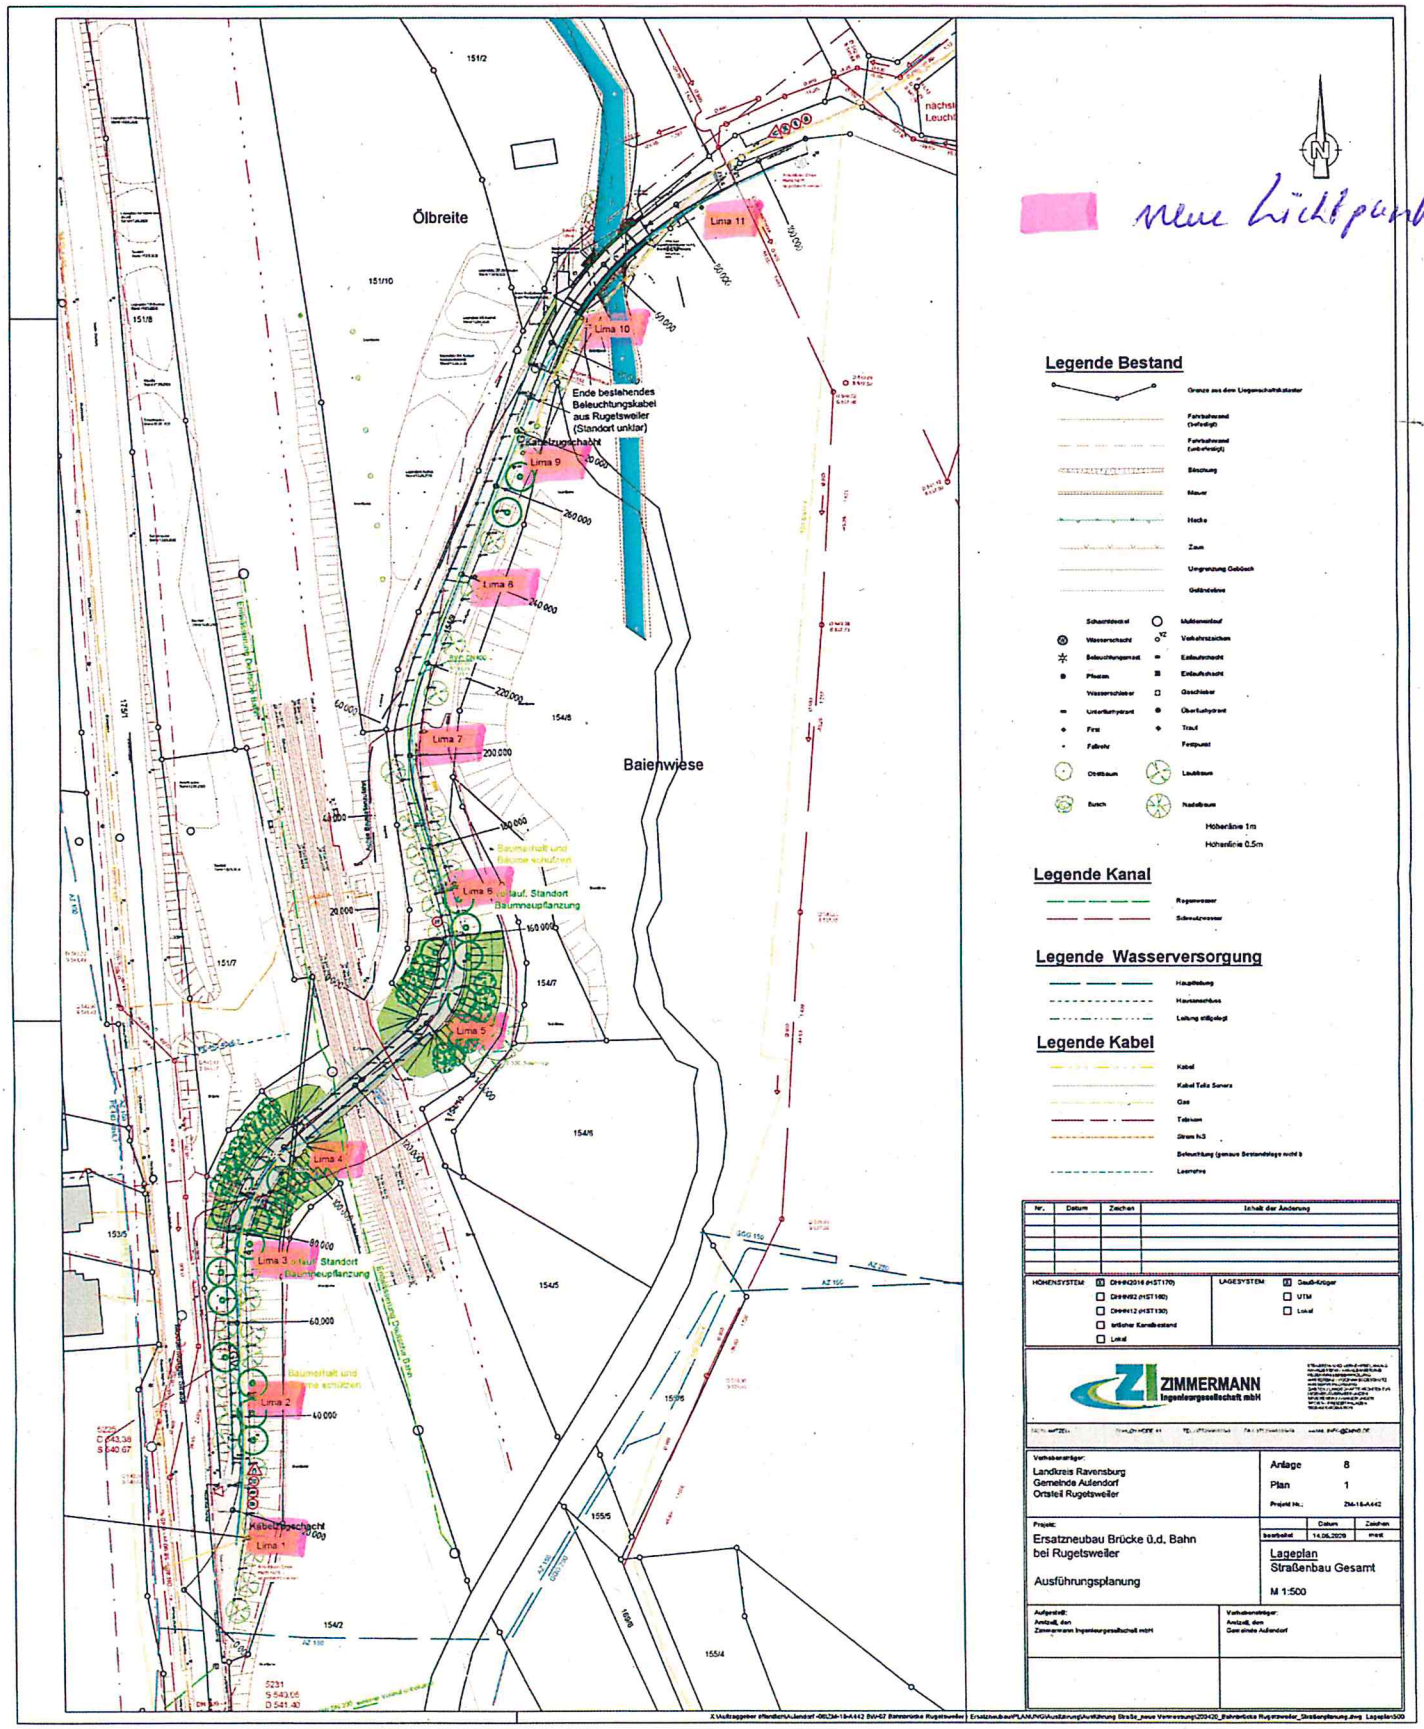
– Beleuchtung –