
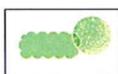
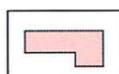


Legende

- | | | | |
|---|--|---|---------------------------------|
|  | Außenbereichssatzung nach §35 Abs. 6 mit Baufelder |  | Bauvoranfrage |
|  | Grünstrukturen |  | Fließgewässer |
|  | Siedlungsentwicklung geeignet |  | Gebäude Bestand |
|  | nur sensible Siedlungsentwicklung |  | amtlich kartiertes Biotop |
|  | keine Siedlungsentwicklung |  | Hochwassergefahrenflächen HQ100 |
|  | aufgegebener Landwirtschaftsbetrieb | Planung
- Ergänzung Einbeziehungssatzung / ggf. Bebauungsplan | |
|  | aktiver Landwirtschaftsbetrieb |  | Eingrünung |

Blönried

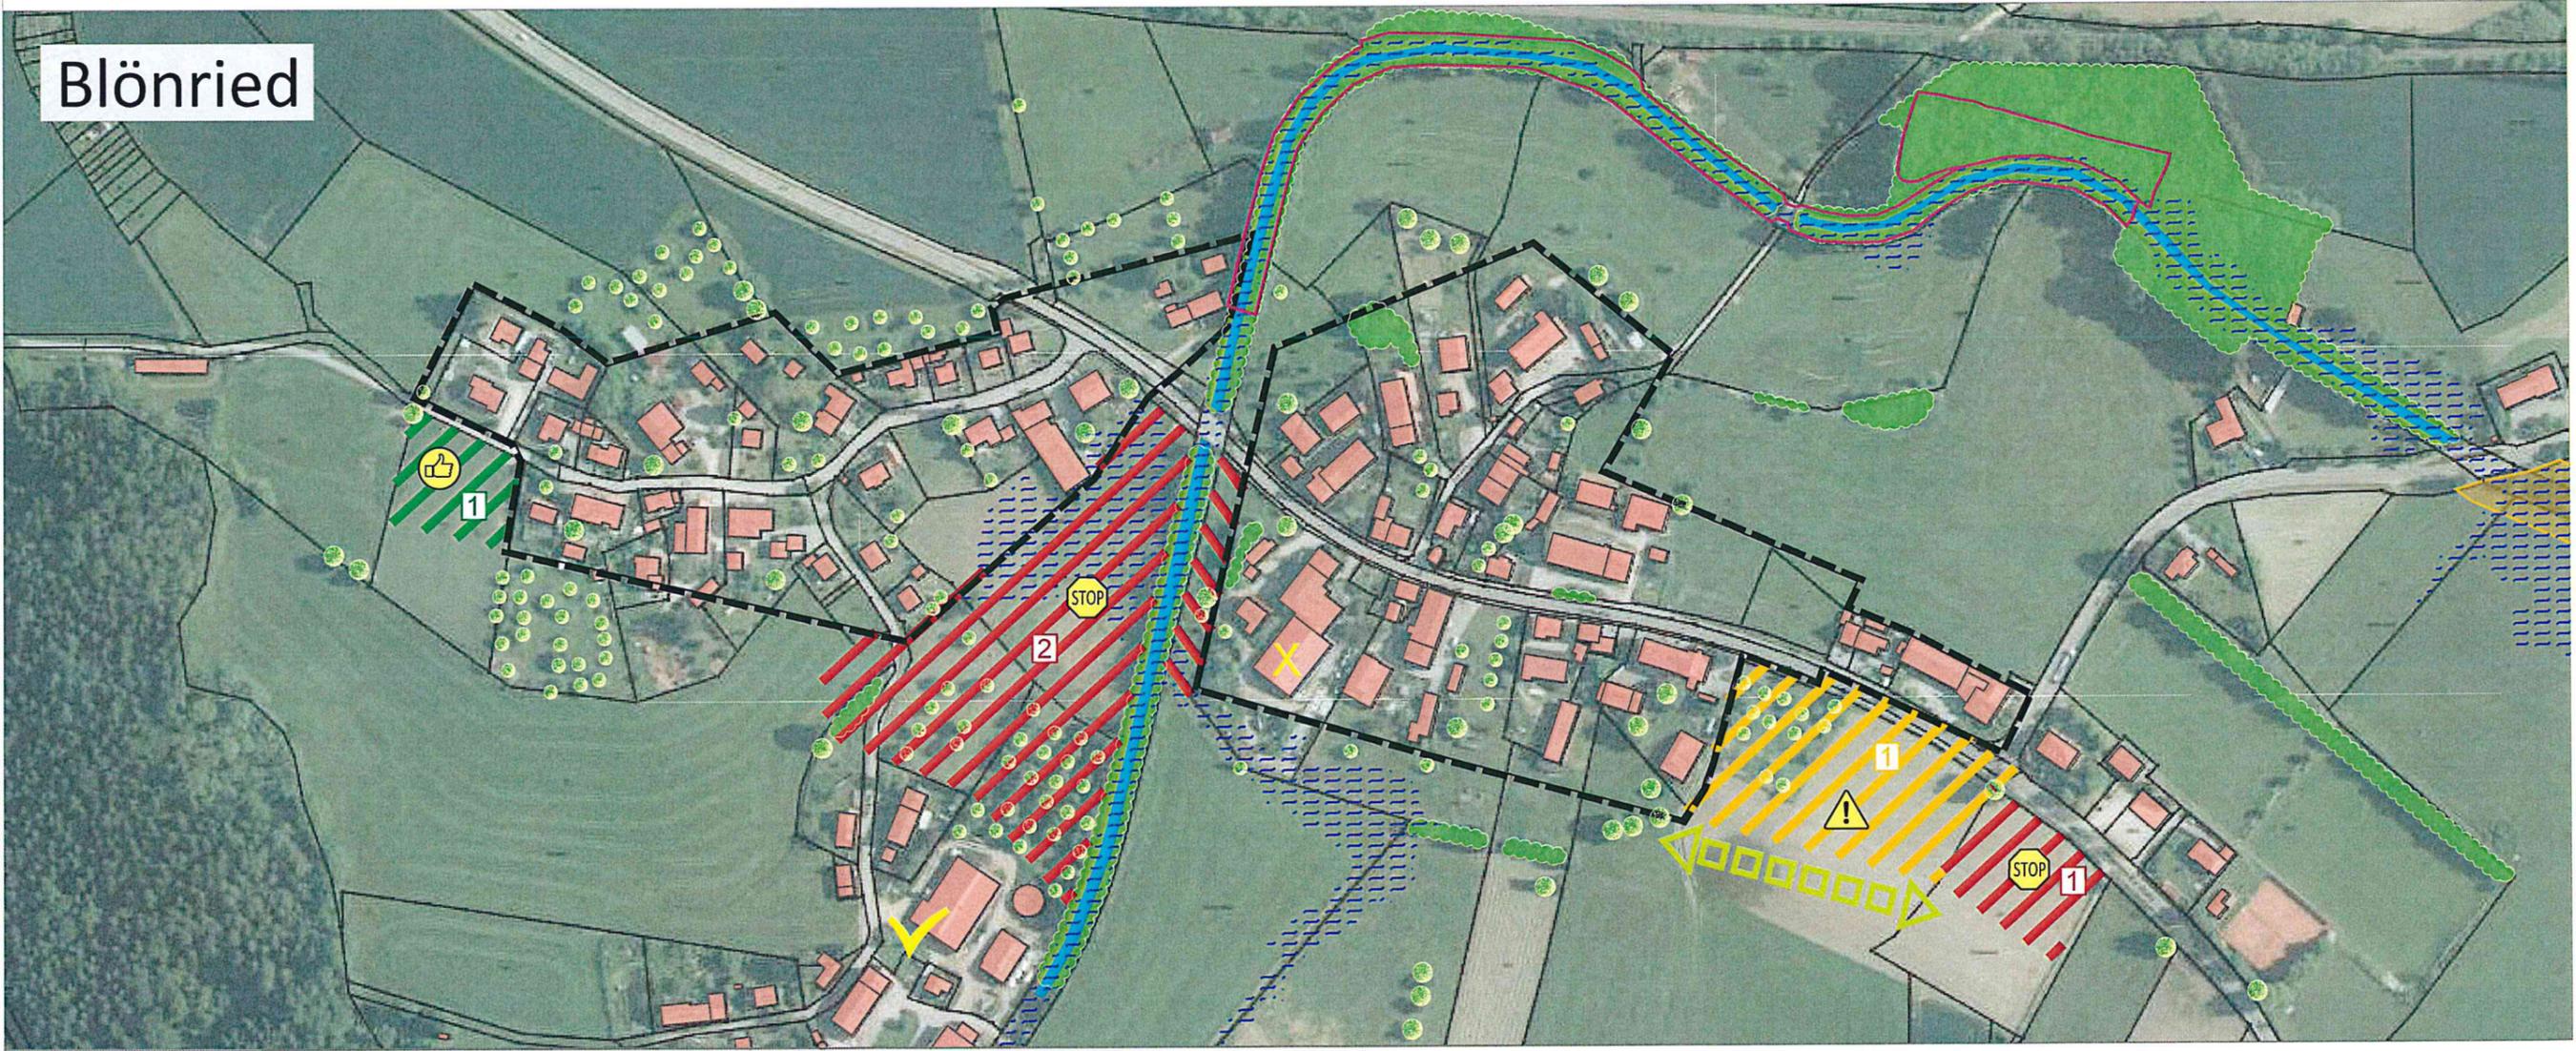

L:\6298-Aulendorf_Ortsabrandungen\01-Überarbeitung Teilorte\04-CAD\01-Vorentwurf\200330-Siedlungsentwicklung.dwg / Plot erstellt am: 10.05.2020

Projekt / Bauvorhaben: **Gemeinde Aulendorf Blönried (1)**
 Planbezeichnung: **Siedlungsentwicklung**
 Maßstab: **1:3.000**
 Datum: **01.04.2020**

LARS consult
 LARS consult GmbH
 Bahnhofstraße 20
 D - 87700 Memmingen
 Fon: +49 (0)8331 4904-0
 Fax: +49 (0)8331 4904-20
 Web: www.lars-consult.de

Steinenbach



Legende


- | | | | |
|--|--|--|---------------------------|
| | Außenbereichssatzung nach §35 Abs. 6 mit Baufelder | | Fließgewässer |
| | Grünstrukturen | | amtlich kartiertes Biotop |
| | keine Siedlungsentwicklung | | Landschaftsschutzgebiet |
| | Gebäude Bestand | | FFH Gebiet |
| | aktiver Landwirtschaftsbetrieb | | Hochwassergefahrenflächen |
| | aufgegebener Landwirtschaftsbetrieb | | |
| | Bauvoranfrage | | |

Planung

- Rücknahme Baurecht (Südosten)
- verbindliche Bauleitplanung im Westen

- | | |
|--|-----------------------------------|
| | Rücknahme Geltungsbereich Satzung |
|--|-----------------------------------|

Ausschnitt Flächennutzungsplan

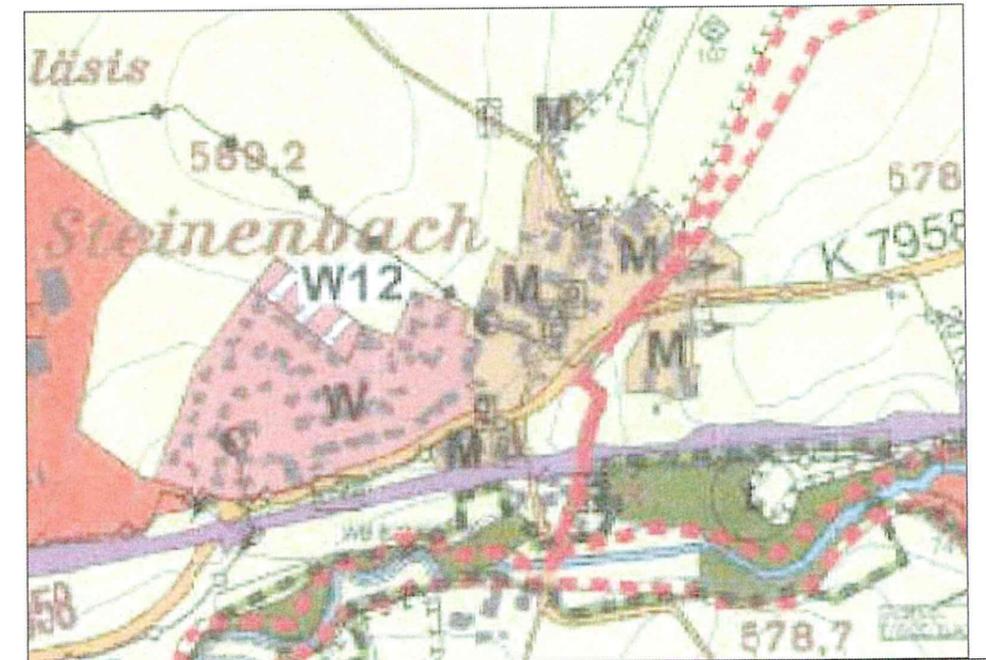

L:\G298-Aulendorf_Ortsabrundungen\01-Überarbeitung Teilorte\04-CAD\01-Vorentwurf\200330-Siedlungsentwicklung.dwg / Plot erstellt am: 10.06.2020

Projekt / Bauvorhaben:
Gemeinde Aulendorf
Steinenbach (2)

Planbezeichnung: Siedlungsentwicklung
Maßstab: 1:2.500
Datum: 01.04.2020



LARS
consult

LARS consult GmbH
Bahnhofstraße 20
D - 87700 Memmingen
Fon: +49 (0)8331 4904-0
Fax: +49 (0)8331 4904-20
Web: www.lars-consult.de

Münchenreute



Legende


- | | | | |
|--|--|--|-------------------------------------|
| | Außenbereichssatzung nach §35 Abs. 6 mit Baufelder | | Bauvoranfrage |
| | Grünstrukturen | | aktiver Landwirtschaftsbetrieb |
| | prägende Hangkante | | aufgegebener Landwirtschaftsbetrieb |
| | Siedlungsentwicklung geeignet | | amtlich kartiertes Biotop |
| | keine Siedlungsentwicklung | | |
| | Gebäude Bestand | | |

Planung

- Ergänzung Einbeziehungssatzung / ggf. Bebauungsplan

- | | |
|--|------------|
| | Eingrünung |
|--|------------|

Ausschnitt Flächennutzungsplan

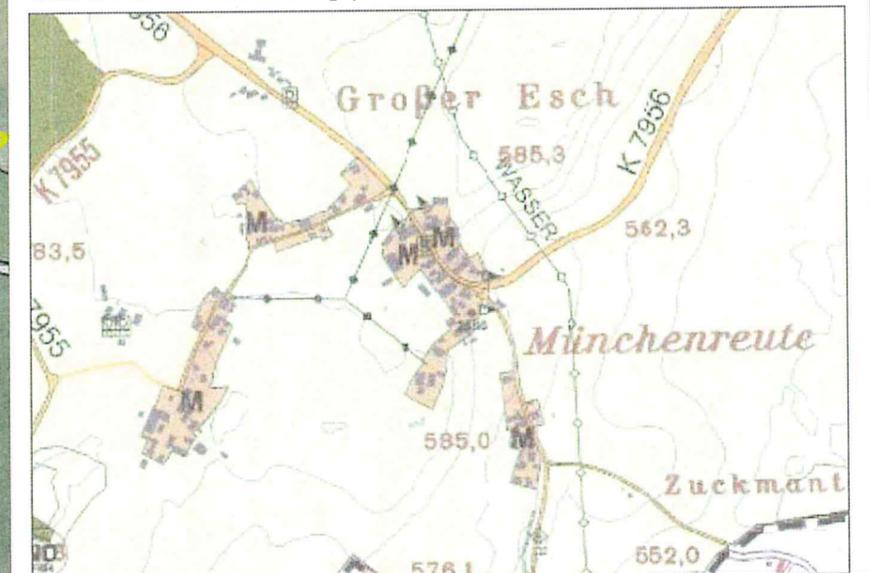

L:\6295_Aulendorf_Entscheidungen\01-Uberarbeitung Teilerne\04-CA\01-Vorentwurf\200330-Siedlungsentwicklung.dwg / Plot erstellt am: 10.06.2020

Projekt / Bauvorhaben:
Gemeinde Aulendorf
Münchenreute (3)


Planbezeichnung: Siedlungsentwicklung
Maßstab: 1:3.000
Datum: 01.04.2020



LARS
consult

LARS consult GmbH
Bahnhofstraße 20
D - 87700 Memmingen
Fon: +49 (0)8331 4904-0
Fax: +49 (0)8331 4904-20
Web: www.lars-consult.de

Tannhausen

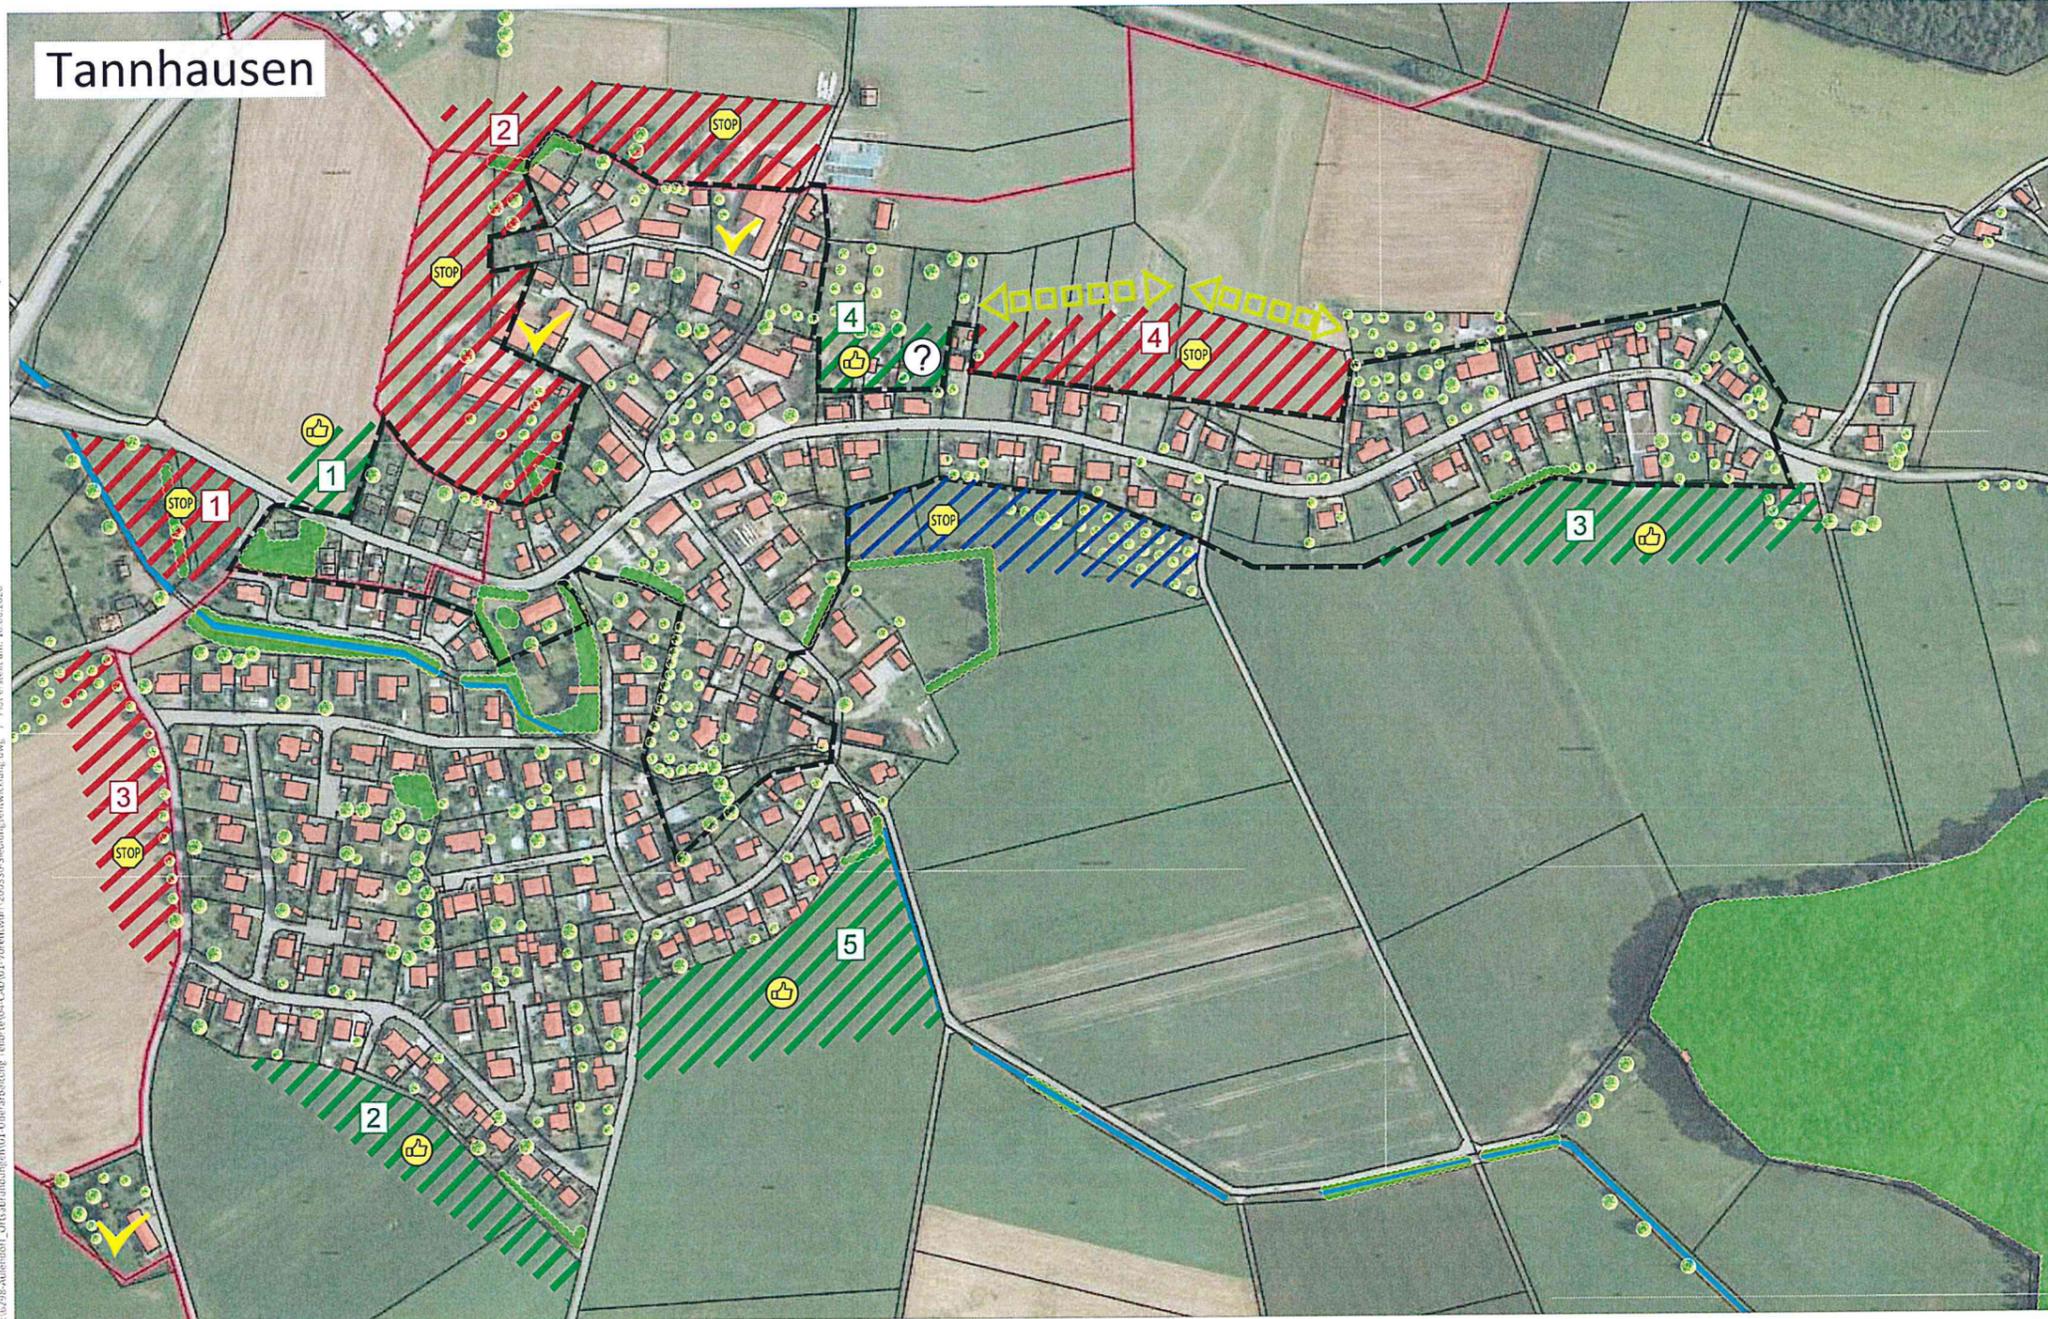


Legende

-  Außenbereichssatzung nach §35 Abs. 6 mit Baufelder
-  Grünstrukturen
-  Siedlungsentwicklung geeignet
-  keine Siedlungsentwicklung
-  Gebäude Bestand
-  aktiver Landwirtschaftsbetrieb
-  Bauvoranfrage
-  amtlich kartiertes Biotop

Planung


- Ergänzung Einbeziehungssatzung / ggf. Bebauungsplan
- verbindliche Bauleitplanung im Südwesten
-  Abweichung vom Flächennutzungsplan
-  Eingrünung

Ausschnitt Flächennutzungsplan


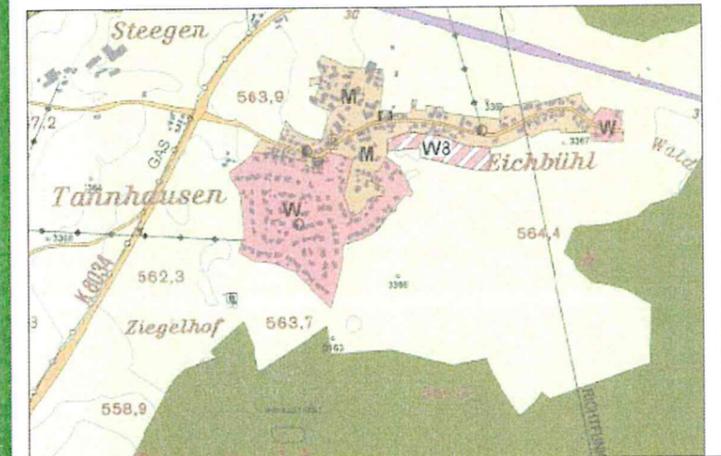


Projekt / Bauvorhaben: **Gemeinde Aulendorf Tannhausen (6)**
 Planbezeichnung: **Siedlungsentwicklung**
 Maßstab: **1:3.000**
 Datum: **01.04.2020**

Tannweiler

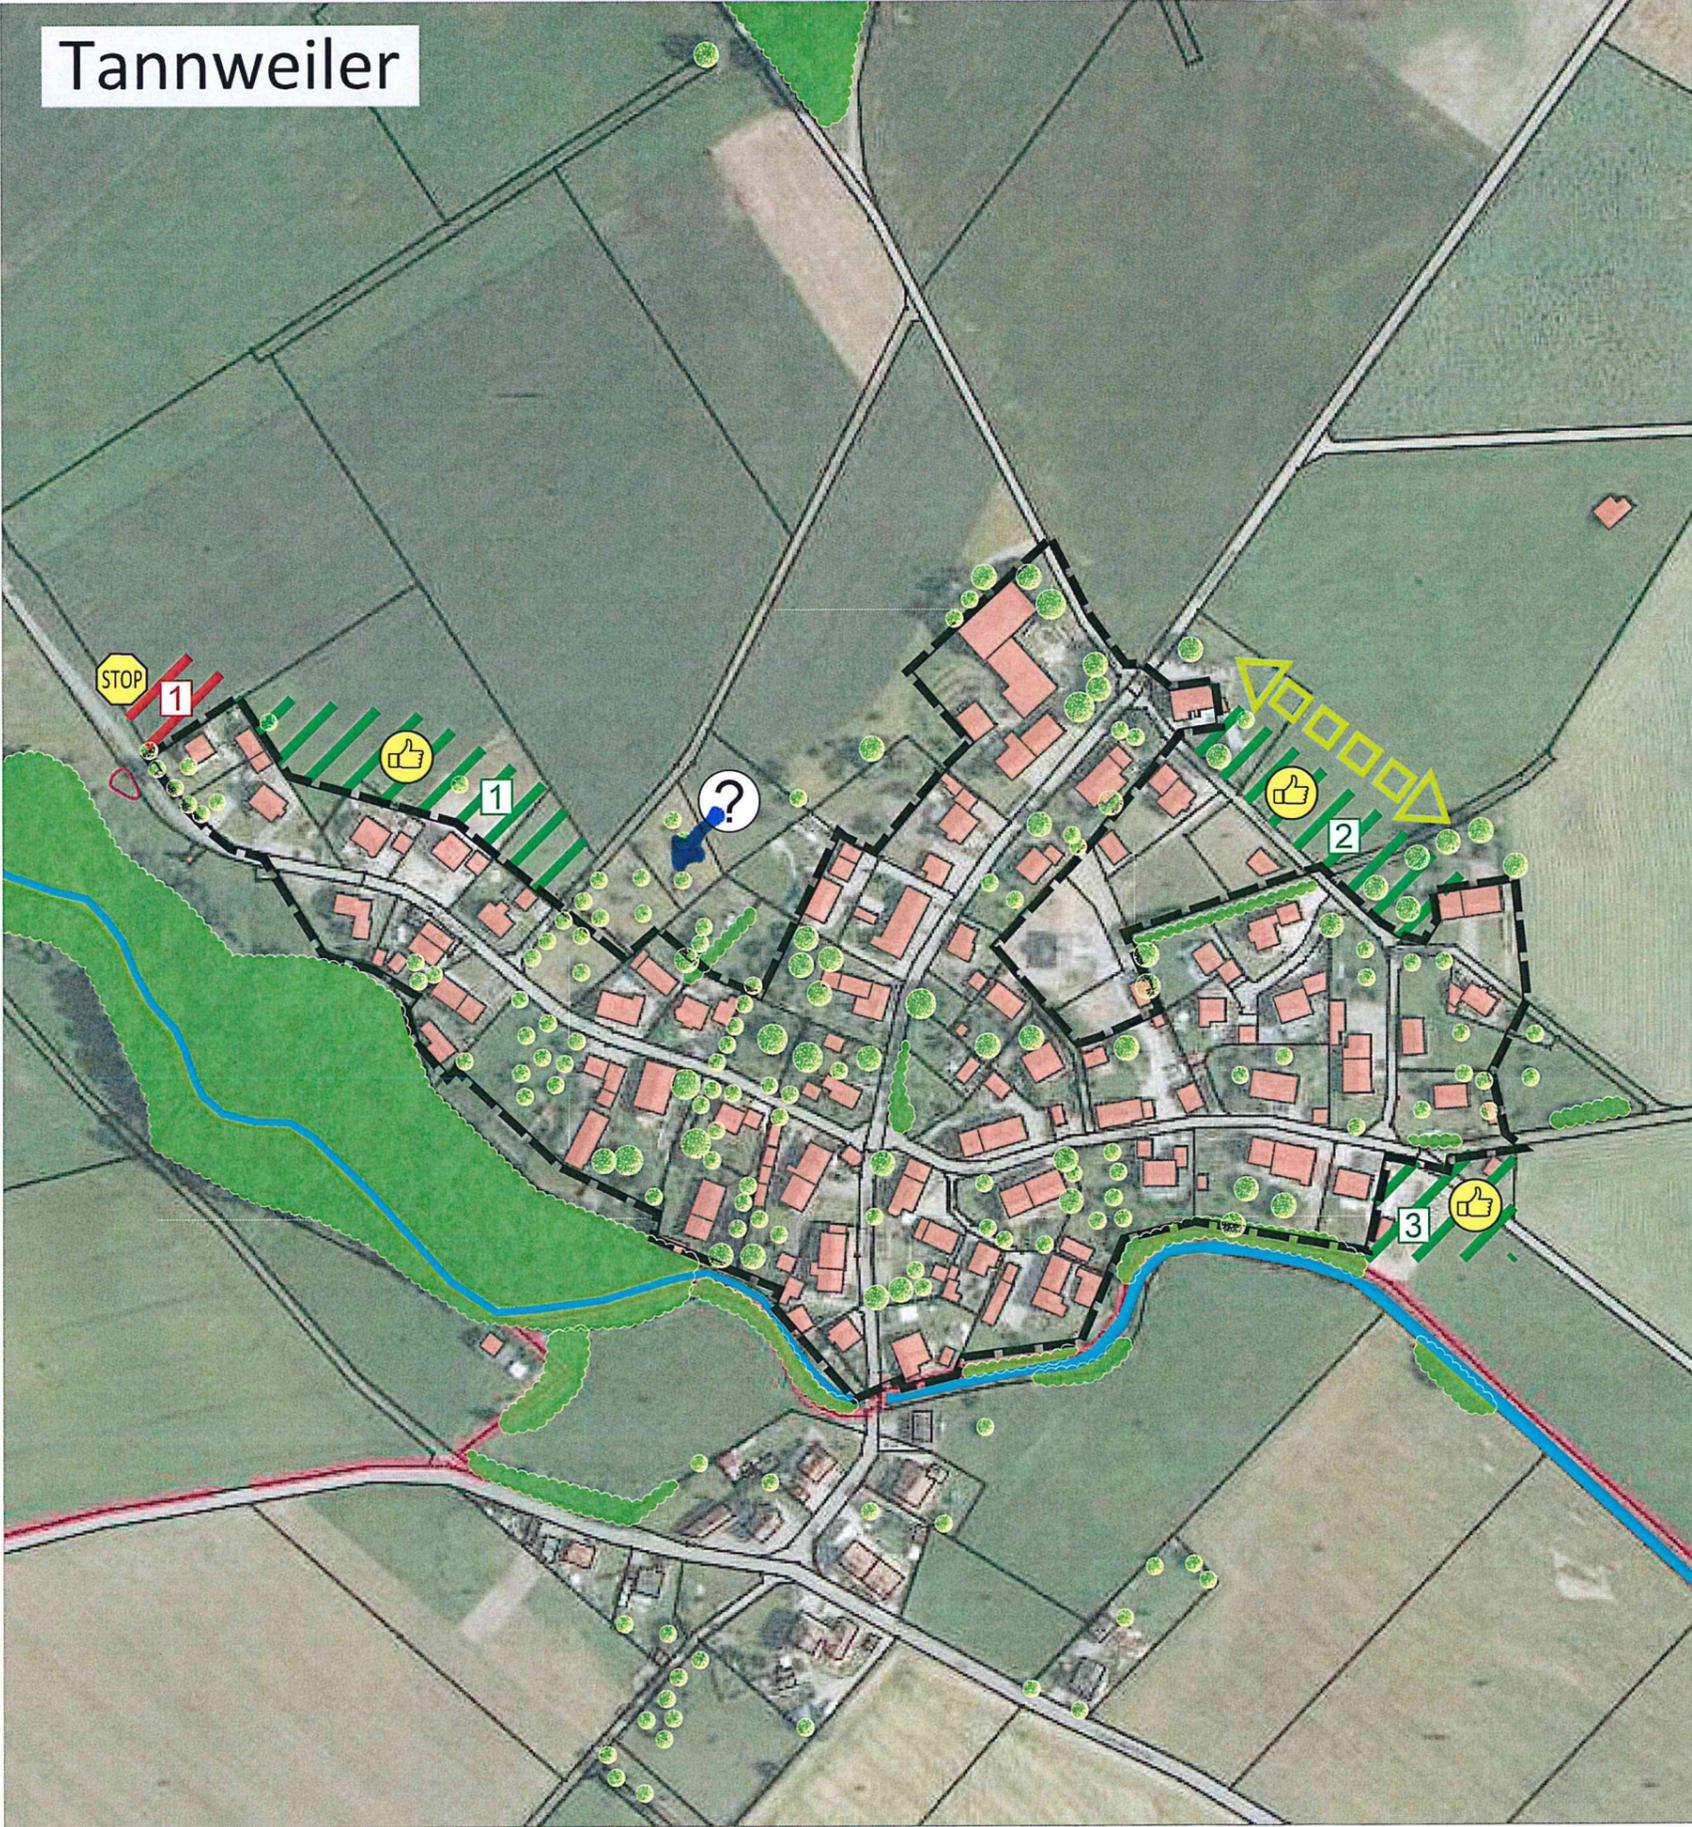


Legende

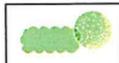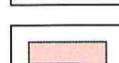-  Außenbereichssatzung nach §35 Abs. 6 mit Baufelder
-  Grünstrukturen
-  Siedlungsentwicklung geeignet
-  keine Siedlungsentwicklung
-  Bauvoranfrage
-  Gebäude Bestand
-  Fließgewässer
-  amtlich kartiertes Biotop

Planung

- Ergänzung Einbeziehungssatzung
-  Eingrünung

Ausschnitt Flächennutzungsplan

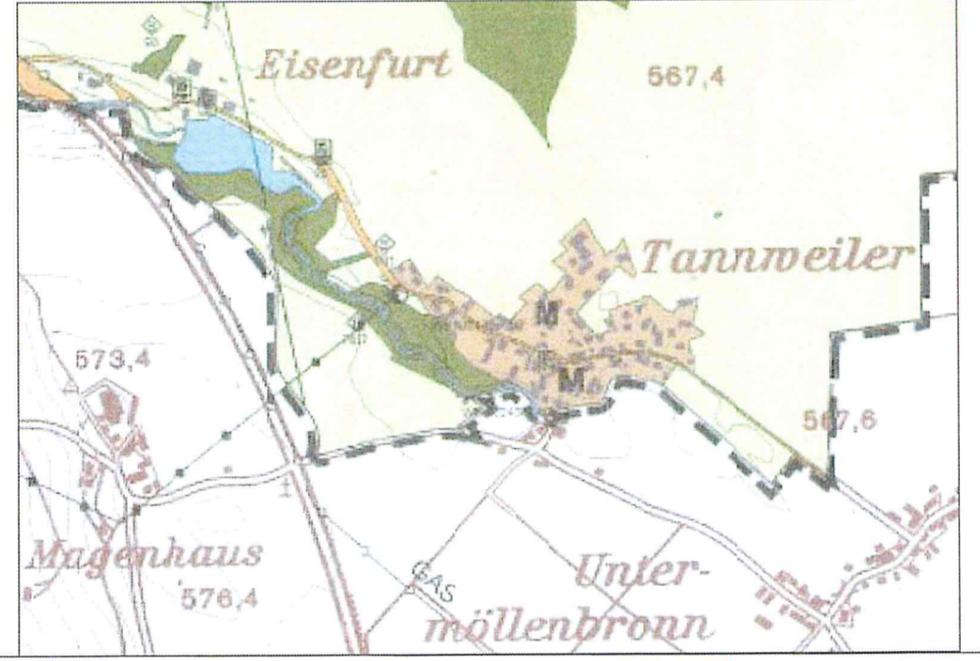

L:\6298-Aulendorf_Ortsabrundungen\01-Überarbeitung Teilorte\04-CAD\01-Vorentwurf\200330-Siedlungsentwicklung.dwg / Plot erstellt am: 10.06.2020

Projekt / Bauvorhaben:
Gemeinde Aulendorf
Tannweiler (7)

Planbezeichnung: Siedlungsentwicklung
Maßstab: 1:2.500
Datum: 01.04.2020



LARS
consult

LARS consult GmbH
Bahnhofstraße 20
D - 87700 Memmingen
Fon: +49 (0)8331 4904-0
Fax: +49 (0)8331 4904-20
Web: www.lars-consult.de

Esbach




Legende

 Außenbereichssatzung nach §35 Abs. 6 mit Baufelder

 Grünstrukturen

 keine Siedlungsentwicklung

 Bauvoranfrage

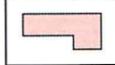 Gebäude Bestand


 amtlich kartiertes Biotop

Planung

- weitere bauliche Entwicklung nicht fördern
- Rücknahme Baurecht (Westen)

 Rücknahme Geltungsbereich Satzung

Ausschnitt Flächennutzungsplan

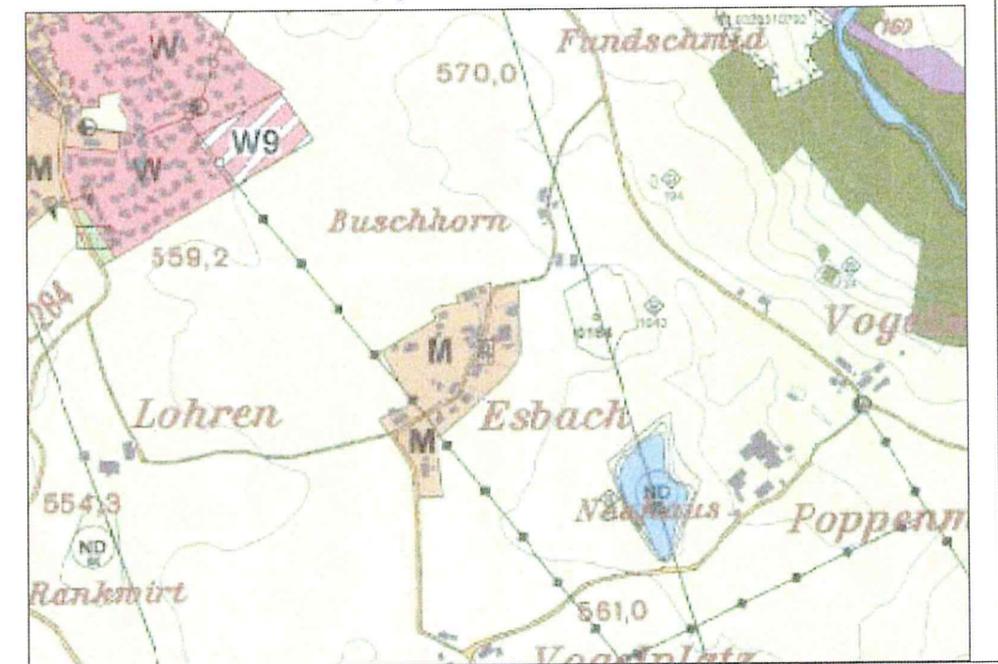

L:\6298-Aulendorf_Ortsabrundungen\01-Überarbeitung Teilorte\04-CAD\01-Vorentwurf\200330-Siedlungsentwicklung.dwg / Plot erstellt am: 16.06.2020

Projekt / Bauvorhaben:
Gemeinde Aulendorf
Esbach (5)

Planbezeichnung: Siedlungsentwicklung
Maßstab: 1:2.000
Datum: 01.04.2020



LARS
consult

LARS consult GmbH
Bahnhofstraße 20
D - 87700 Memmingen
Fon: +49 (0)8331 4904-0
Fax: +49 (0)8331 4904-20
Web: www.lars-consult.de