


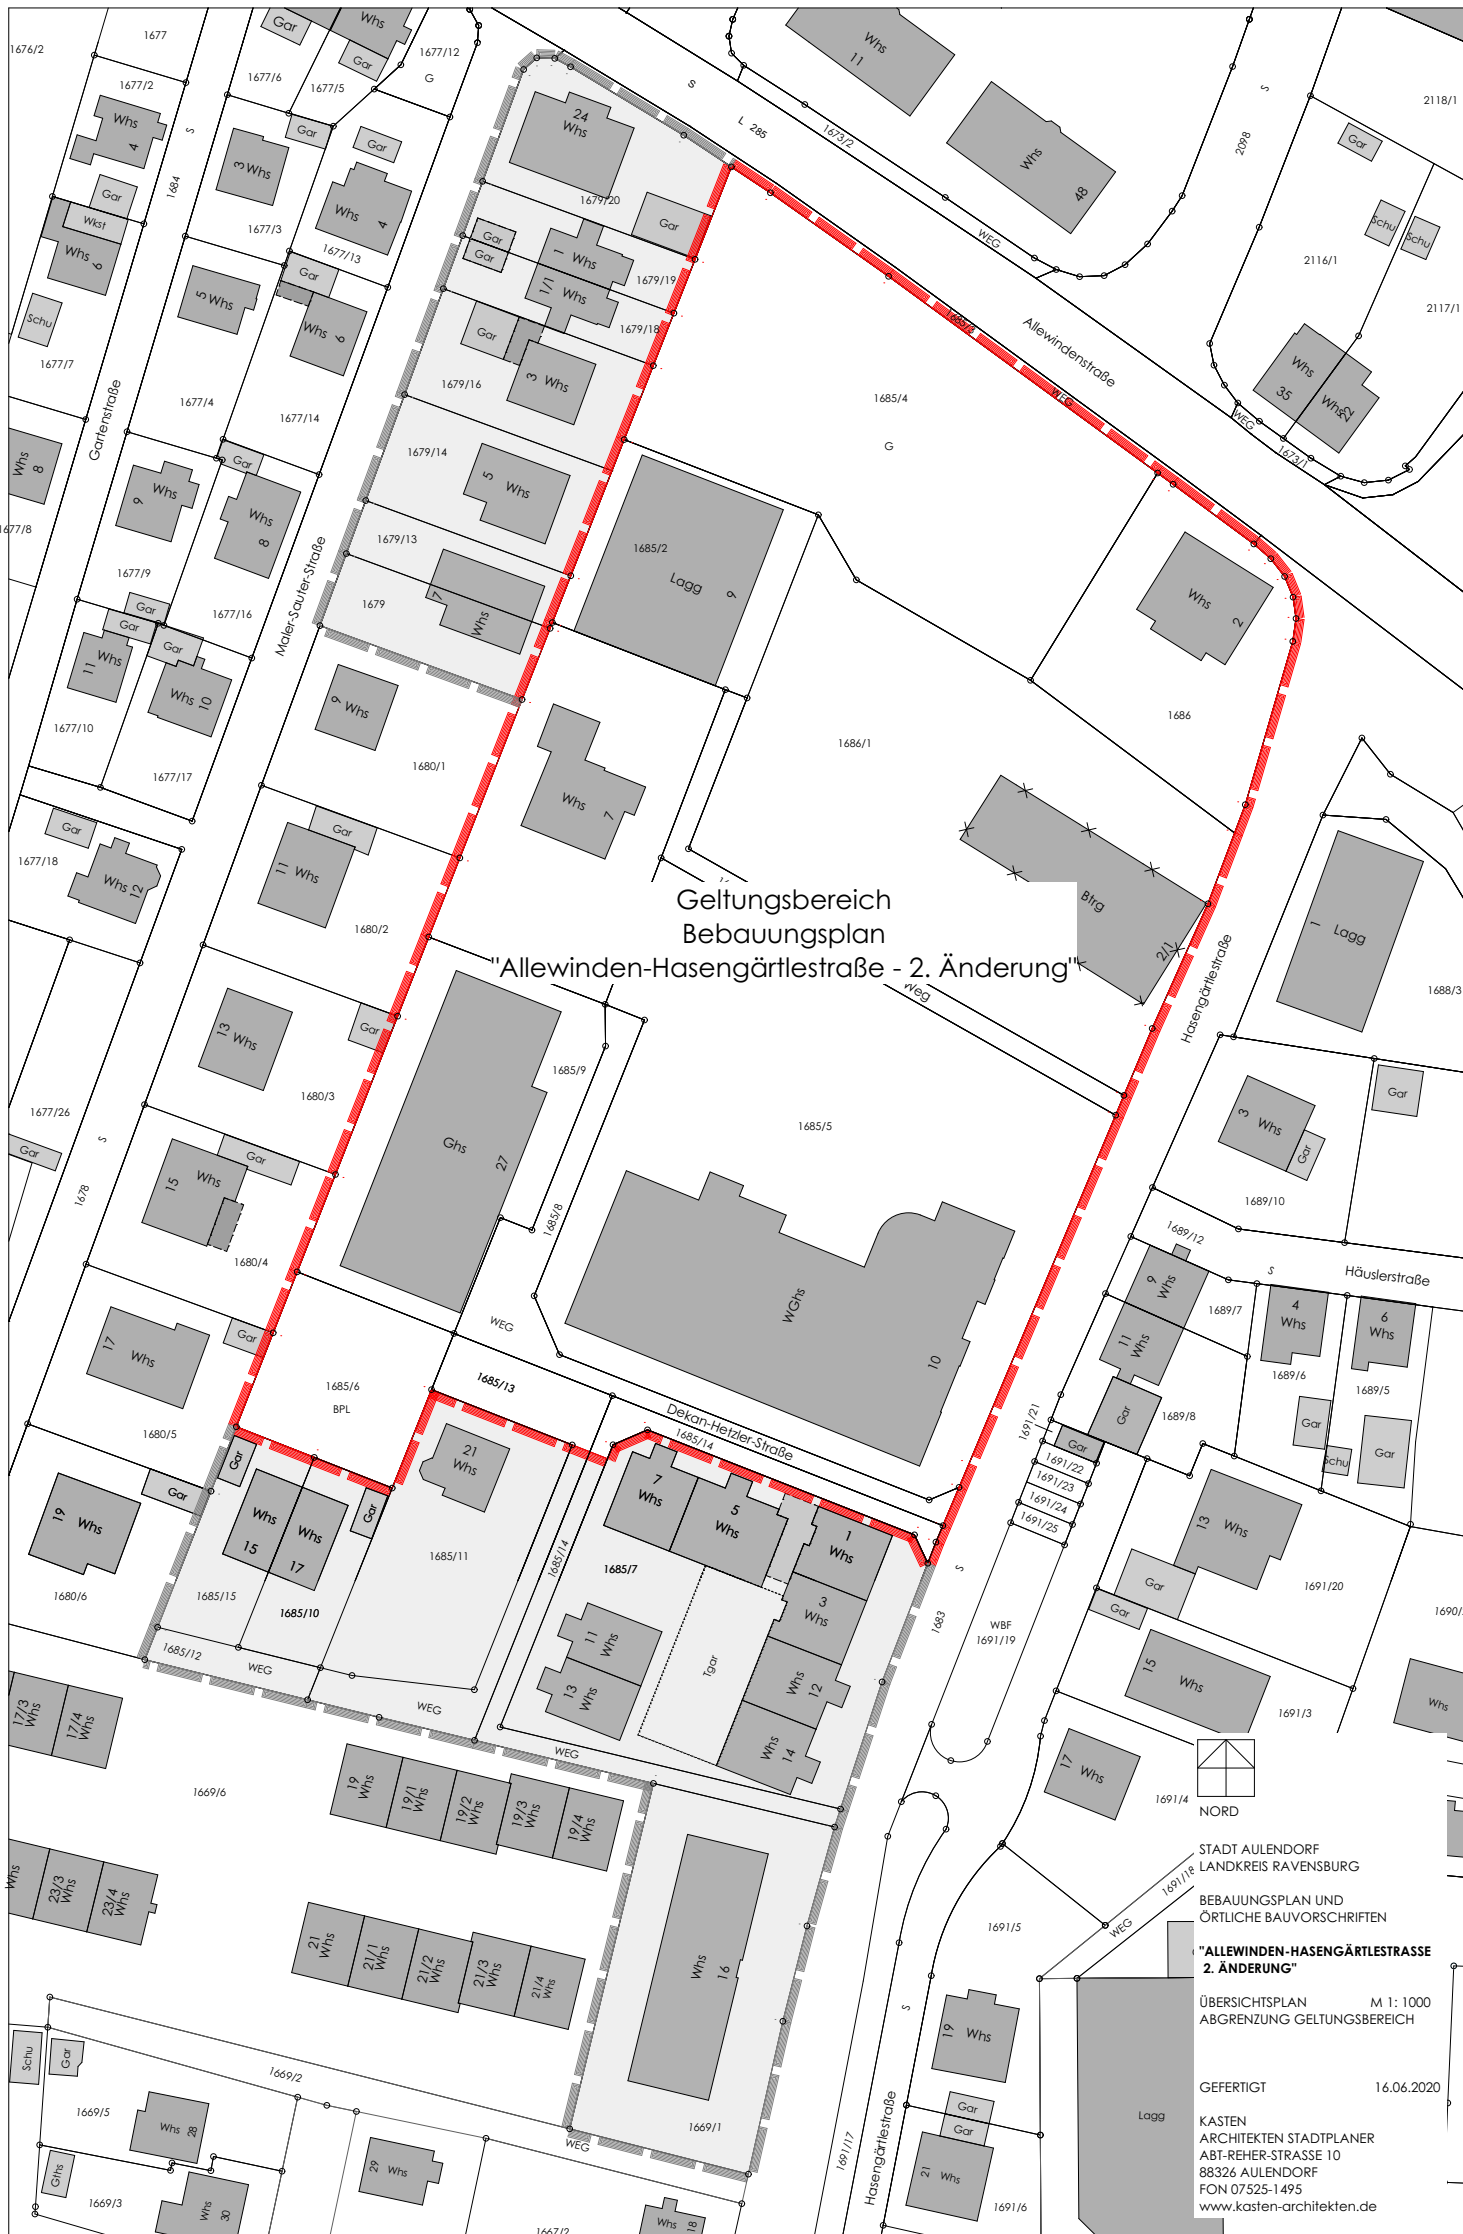

Geltungsbereich
Bebauungsplan
"Allewinden-Hasengärtlestraße - 2. Änderung"



STADT AULENDORF
LANDKREIS RAVENSBURG

BEBAUUNGSPLAN UND
ÖRTLICHE BAUVORSCHRIFTEN

**"ALLEWINDEN-HASENGÄRTLESTRASSE
2. ÄNDERUNG"**

ÜBERSICHTSPLAN M 1:1000
ABGRENZUNG GELTUNGSBEREICH

GEFERTIGT 16.06.2020

KASTEN
ARCHITEKTEN STADTPLANER
ABT-REHER-STRASSE 10
88326 AULENDORF
FON 07525-1495
www.kasten-architekten.de