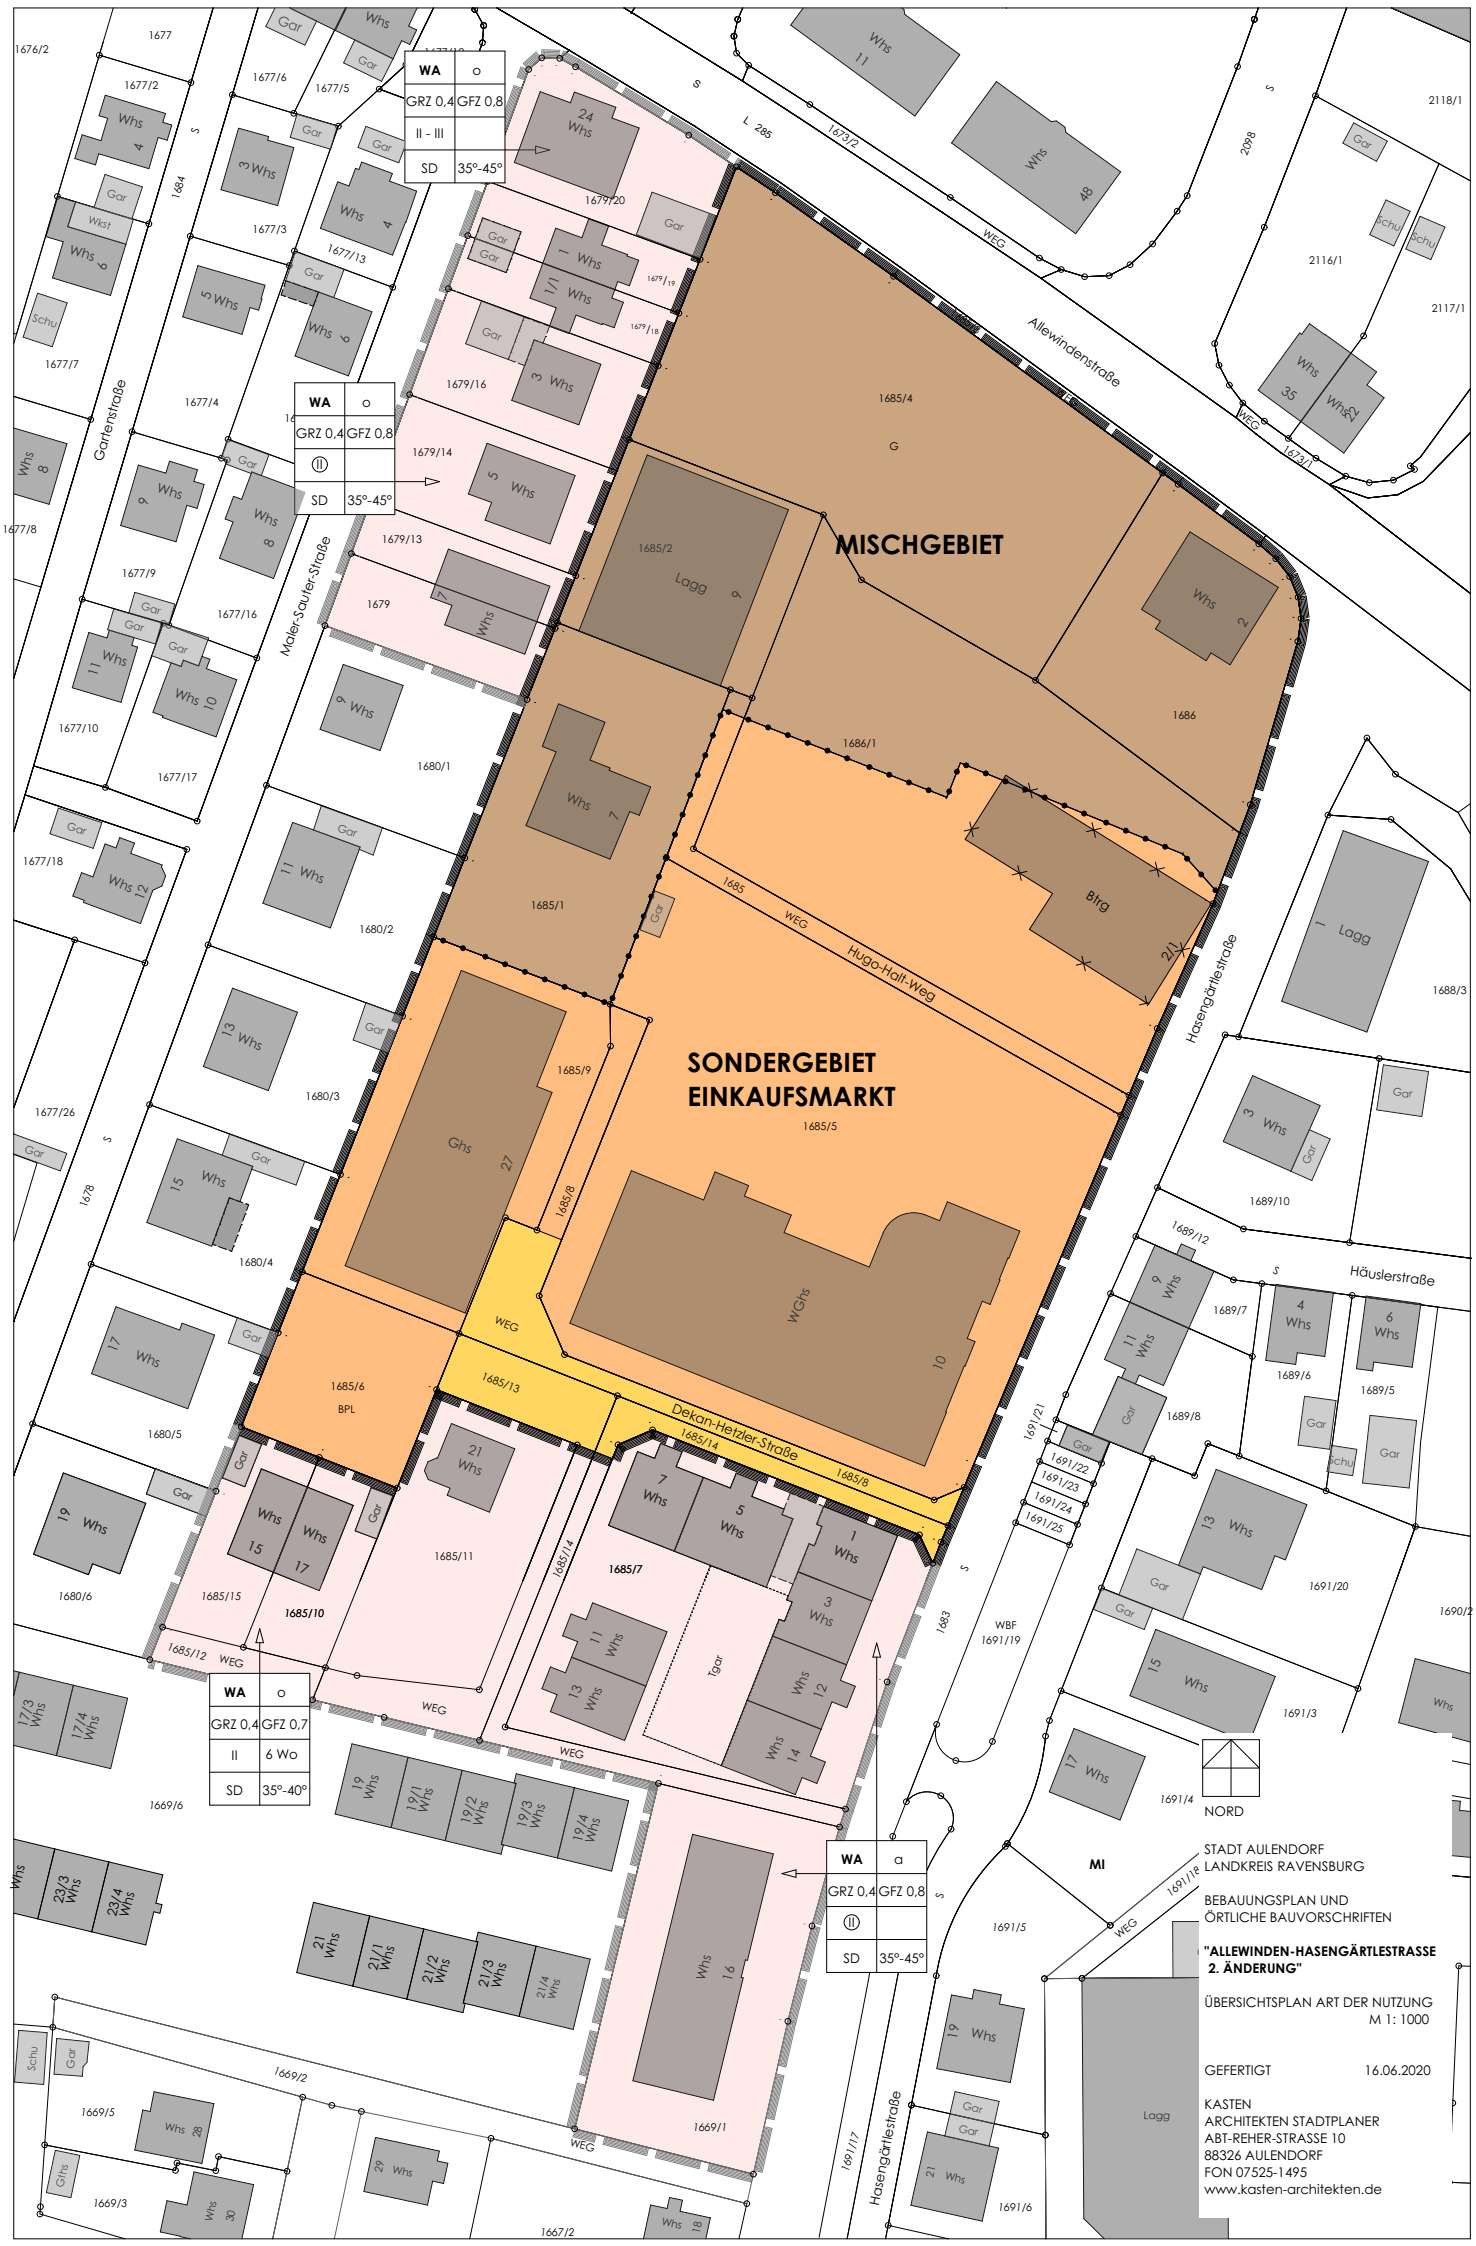
MISCHGEBIET
SONDERGEBIET
EINKAUFSMARKT
WA | o
GRZ 0,4 | GFZ 0,8
II - III
SD | 35°-45°
WA | o
GRZ 0,4 | GFZ 0,8
II
SD | 35°-45°
WA | o
GRZ 0,4 | GFZ 0,7
II | 6 Wo
SD | 35°-40°
WA | a
GRZ 0,4 | GFZ 0,8
II
SD | 35°-45°
MI
Gartenstraße
Maler-Sauter-Straße
Allewindenstraße
Hasengärtlestraße
Hugo-Halt-Weg
Dekan-Hetzler-Straße
Häuslerstraße
NORD
STADT AULENDORF
LANDKREIS RAVENSBURG
BEBAUUNGSPLAN UND
ÖRTLICHE BAUVORSCHRIFTEN
"ALLEWINDEN-HASENGÄRTLESTRASSE
2. ÄNDERUNG"
ÜBERSICHTSPLAN ART DER NUTZUNG
M 1: 1000
GEFERTIGT 16.06.2020
KASTEN
ARCHITEKTEN STADTPLANER
ABT-REHER-STRASSE 10
88326 AULENDORF
FON 07525-1495
www.kasten-architekten.de