

Schreinerei Franz Thaler · Würzbühl 36 · 88326 Aulendorf-Münchenreute

Kath. Kirchengemeinde
St. Martin, Aulendorf
Hauptstraße 29
88326 Aulendorf

Belegdatum : 16.07.2019
Seite : 1 von 2

Sachbearbeiter:
Karin Thaler-Epp

Kundenkontakt:

Bauvorhaben:
Kath.Pfarramt Aulendorf
Kindergarten St. Martin
Umnutzung/ Ausbau Büro

Angebot : 19-00095

Kostenvorkalkulation (Berichtigung 17.07.2019) Umnutzung/ Ausbau Büro Kindergarten St. Martin

1. Best. Deckenboden vervollständigen

für die komplette Nutzung des Dachbodens, Vorteil: mehr Stauraum

2. Vorschlag Thaler Münchenreute, Zugang Dachraum über ein Treppenmöbel

Realisierung eines Kombinationsmöbels, best. aus Schrank und Treppe mit Geländer
Vorteil: aufgrund der Platzverhältnisse, sowie die Nutzung des Dachraums als Lager
schlagen wir ein Kombinationselement vor, zur Stauraumschaffung, sowie einen
vorschriftsmäßigen Treppenlauf zu ermöglichen.

Nach unserer Meinung ist das die wirtschaftlichste Lösung für den Bauherrn.

Weitere Vorschläge werden gerne auf Wunsch erörtert und ein anderes Angebot ausgearbeitet.

Sehr geehrte Damen, sehr geehrte Herren,

wir bedanken uns für Ihre Anfrage und unterbreiten Ihnen unser Angebot.

Gerne bieten wir wie folgt an:

Position	Menge	Bezeichnung	E-Preis - € -	G-Preis - € -
1	1 Mal	Treppenmöbel	5210,00	5210,00

Planung, Herstellung in Dekor-Holzwerkstoffplatte
mit ABS- Kante, Preisklasse 1

Schrank:

Ausstattungen System Thaler Standard mit Lochreihen,
Fachböden, Topfbänder, Schranktüren, Sockel, Türgriffe
Schrankgrundkonstruktion: treppentauglich

Treppe:

Treppenstufen, Plattenmaterial oder massiv, Preisklasse
1, inkl. einfaches funktionelles Treppengeländer

Grösse ca. 3000mm x 3000mm x 700mm

Schreinerei Franz Thaler · Würzbühl 36 · 88326 Aulendorf-Münchenreute

Angebot : 19-00095, vom 16.07.2019

Seite 2 von 2

Position	Menge	Bezeichnung	E-Preis - € -	G-Preis - € -
			Übertrag :	5210,00
2	1 Mal	Deckenboden vervollständigen --kalkulatorischer Richtwert-- Best. Dielenboden ergänzen, mittels Industrierohware	300,00	300,00
3	1 Mal	Ausführung Schreinerleistungen --kalkulatorischer Richtwert-- Lieferung und Montage der vorangegangenen Leistungen	2500,00	2500,00
4	1 Mal	Einbaumaterial Allgemeine Hinweise: Auftragsänderungen/ -wünsche und Mehrleistungen- oder Minderleistungen während der Bauzeit werden nach Aufwand und Verbrauch abgerechnet. Der Aufwand beinhaltet die Lade- und Anfahrtszeiten. Verrechnungssätze: Meister/Betriebsleiter 60,00€/Std. Facharbeiter 50,00€/Std. Fach-Helfer 40,00€/Std. Lehrling 27,00€/Std.	150,00	150,00
5	4 Mal	Fahrzeugpauschale	10,00	40,00
Summe Netto				8200,00
MwSt			19,00 %	1558,00
Summe Brutto				9758,00


Zahlung: Nach Erhalt der Rechnung innerhalb von 5 Tagen.**Zahlungen:**

- Abschlagszahlungen für Werkstattleistungen Herstellung
- Abschlagszahlungen nach Baufortschritt bis zu 90% der Auftragssumme
- Schlusszahlung nach Rechnungsstellung


Lieferzeit: Nach Auftragserteilung und Klärung der Details circa 6-8 Wochen in Absprache.

Über Ihren Auftrag würden wir uns freuen und sichern Ihnen eine fachgerechte Ausführung zu.
Die angebotenen Preise haben ab Angebotsdatum eine Gültigkeit von 40 Tagen.
Bei Fragen stehen wir Ihnen gerne unter 07525-92330 zur Verfügung.
Die umseitig abgedruckten Allgemeinen Geschäftsbedingungen sind Vertragsbestandteil und werden hiermit anerkannt.

Freundliche Grüße aus Münchenreute

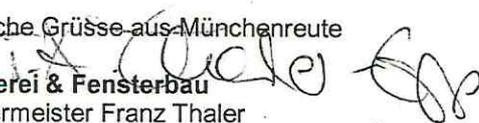
Schreinerei & Fensterbau
Schreinermeister Franz Thaler

Seite 2 von 2

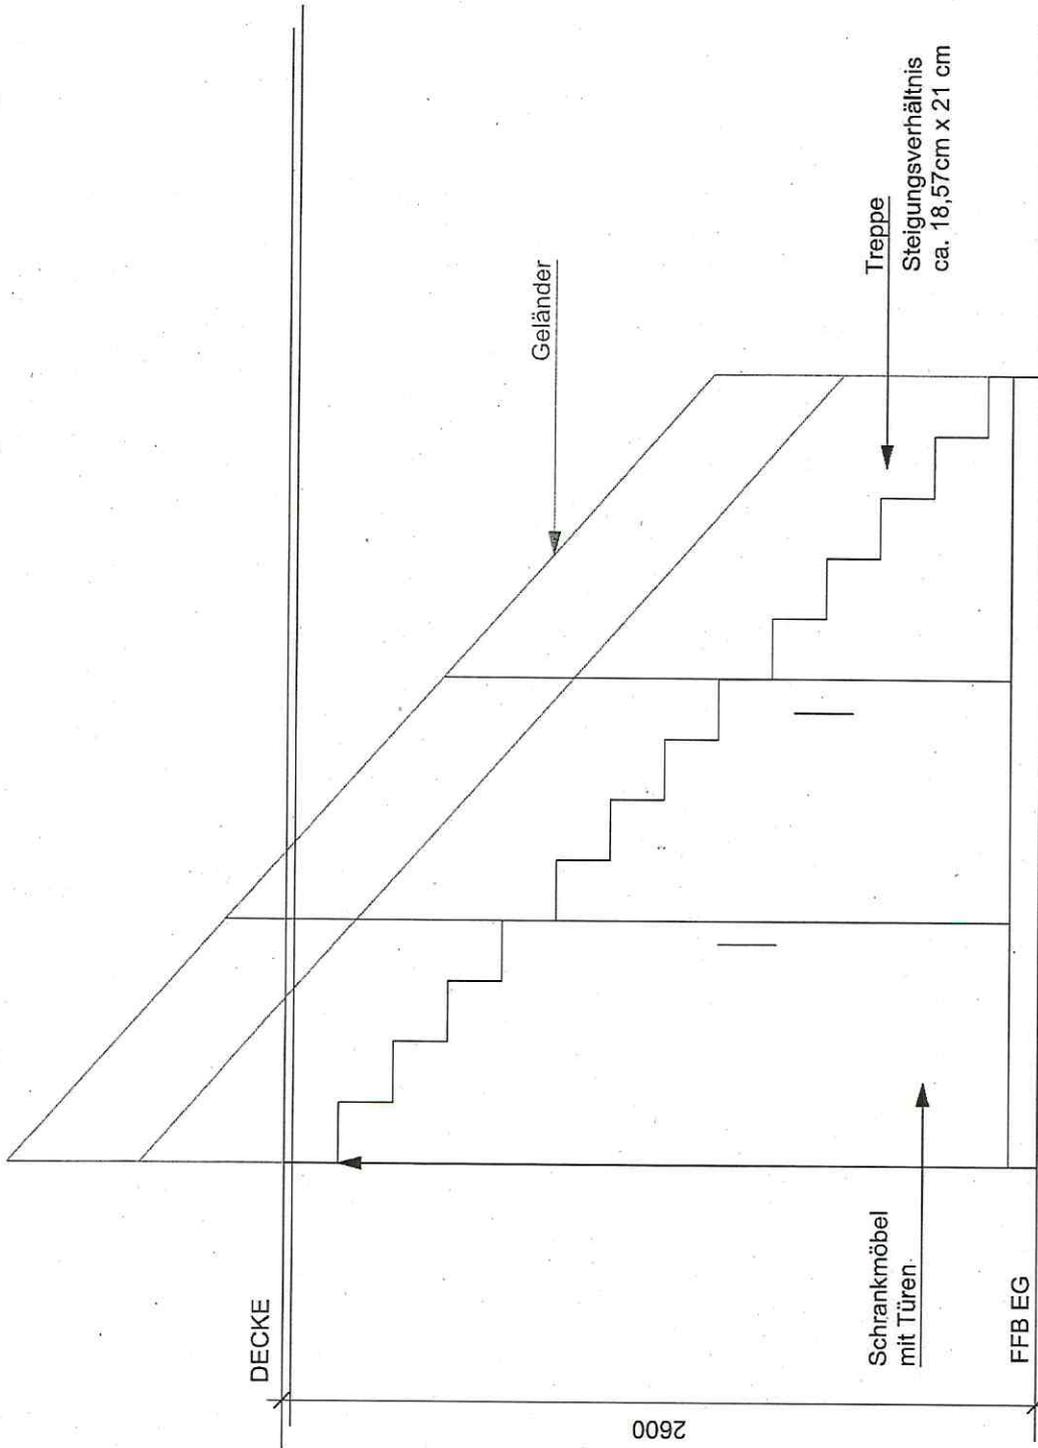

SCHREINEREI • FENSTERBAU THALER MÜNCHENREUTE	
Franz Thaler Würzbühl 36 88326 Aulendorf-Münchenreute Fon: 07525/9233-0 info@thalerschreinerei.de	
SKIZZE	
PLANERSTELLUNG & ÄNDERUNG © Thaler Schreinerei & Fensterbau. Diese Zeichnung ist unser Eigentum. Sie darf weder vervielfältigt noch an Dritte zugänglich gemacht werden. Verstöße werden verfolgt.	
PROJEKT Kombi-Möbel Schrank-Treppe-Geländer	PLAN-NR. 1
KUNDE KIGA St. Martin Aulendorf KOM. 16.07.2019	PL-GR. A4
PROJEKT-NR.	MAßSTAB 1:25