



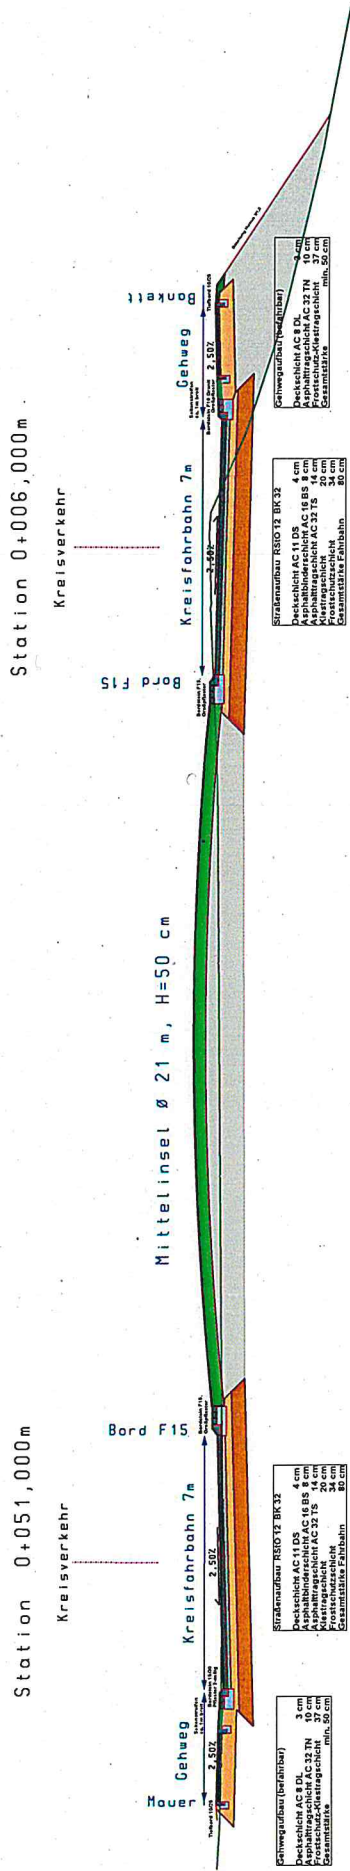


Schnitt Kreisfahrbahnen Achse Profile 0+006 - 0+051

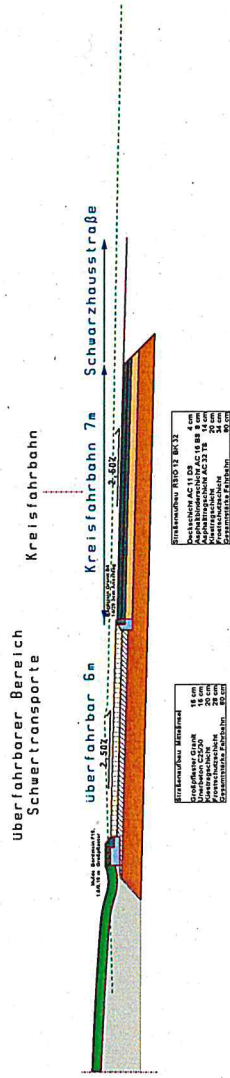

Schnitt Überfahrbahn Profil 0+022,00m



Schnitt Allewindenstraße Stat. 0+053,00m

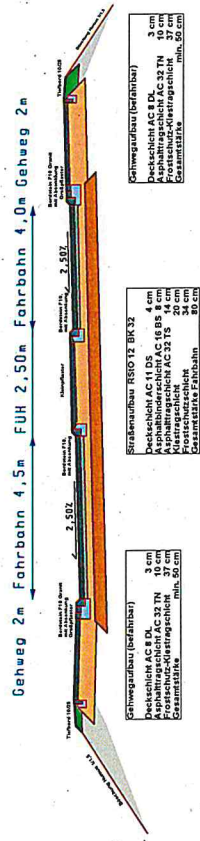

Planungsbüro für Hoch- Tief- und Straßenbau		Kapitel GbR		Tel.: 07563/3479 Info@planungsbuero-kapitel.de	
▼ 88427 Bad Schussenried		Klosterhof 9			
Bauherr:	Stadt Aulendorf	Anerkannt Bauherr:			
Plan:	Hauptstraße 35 89326 Aulendorf	Anlage:	RQ E		
Maßnahme:	Neubau Kreisverkehr L285	Baubestand:	GS/Ph	Plan.Nr.:	RQ 200713
Regelquerschnitte Entwurf		Proj.Nr.:	AU02	Maßstab:	1 : 100
Kreisverkehr		Datum:	13.07.2020		
Allewindenstraße - L285		Dipl. Ing. (FH) Ph. Kapitel			