


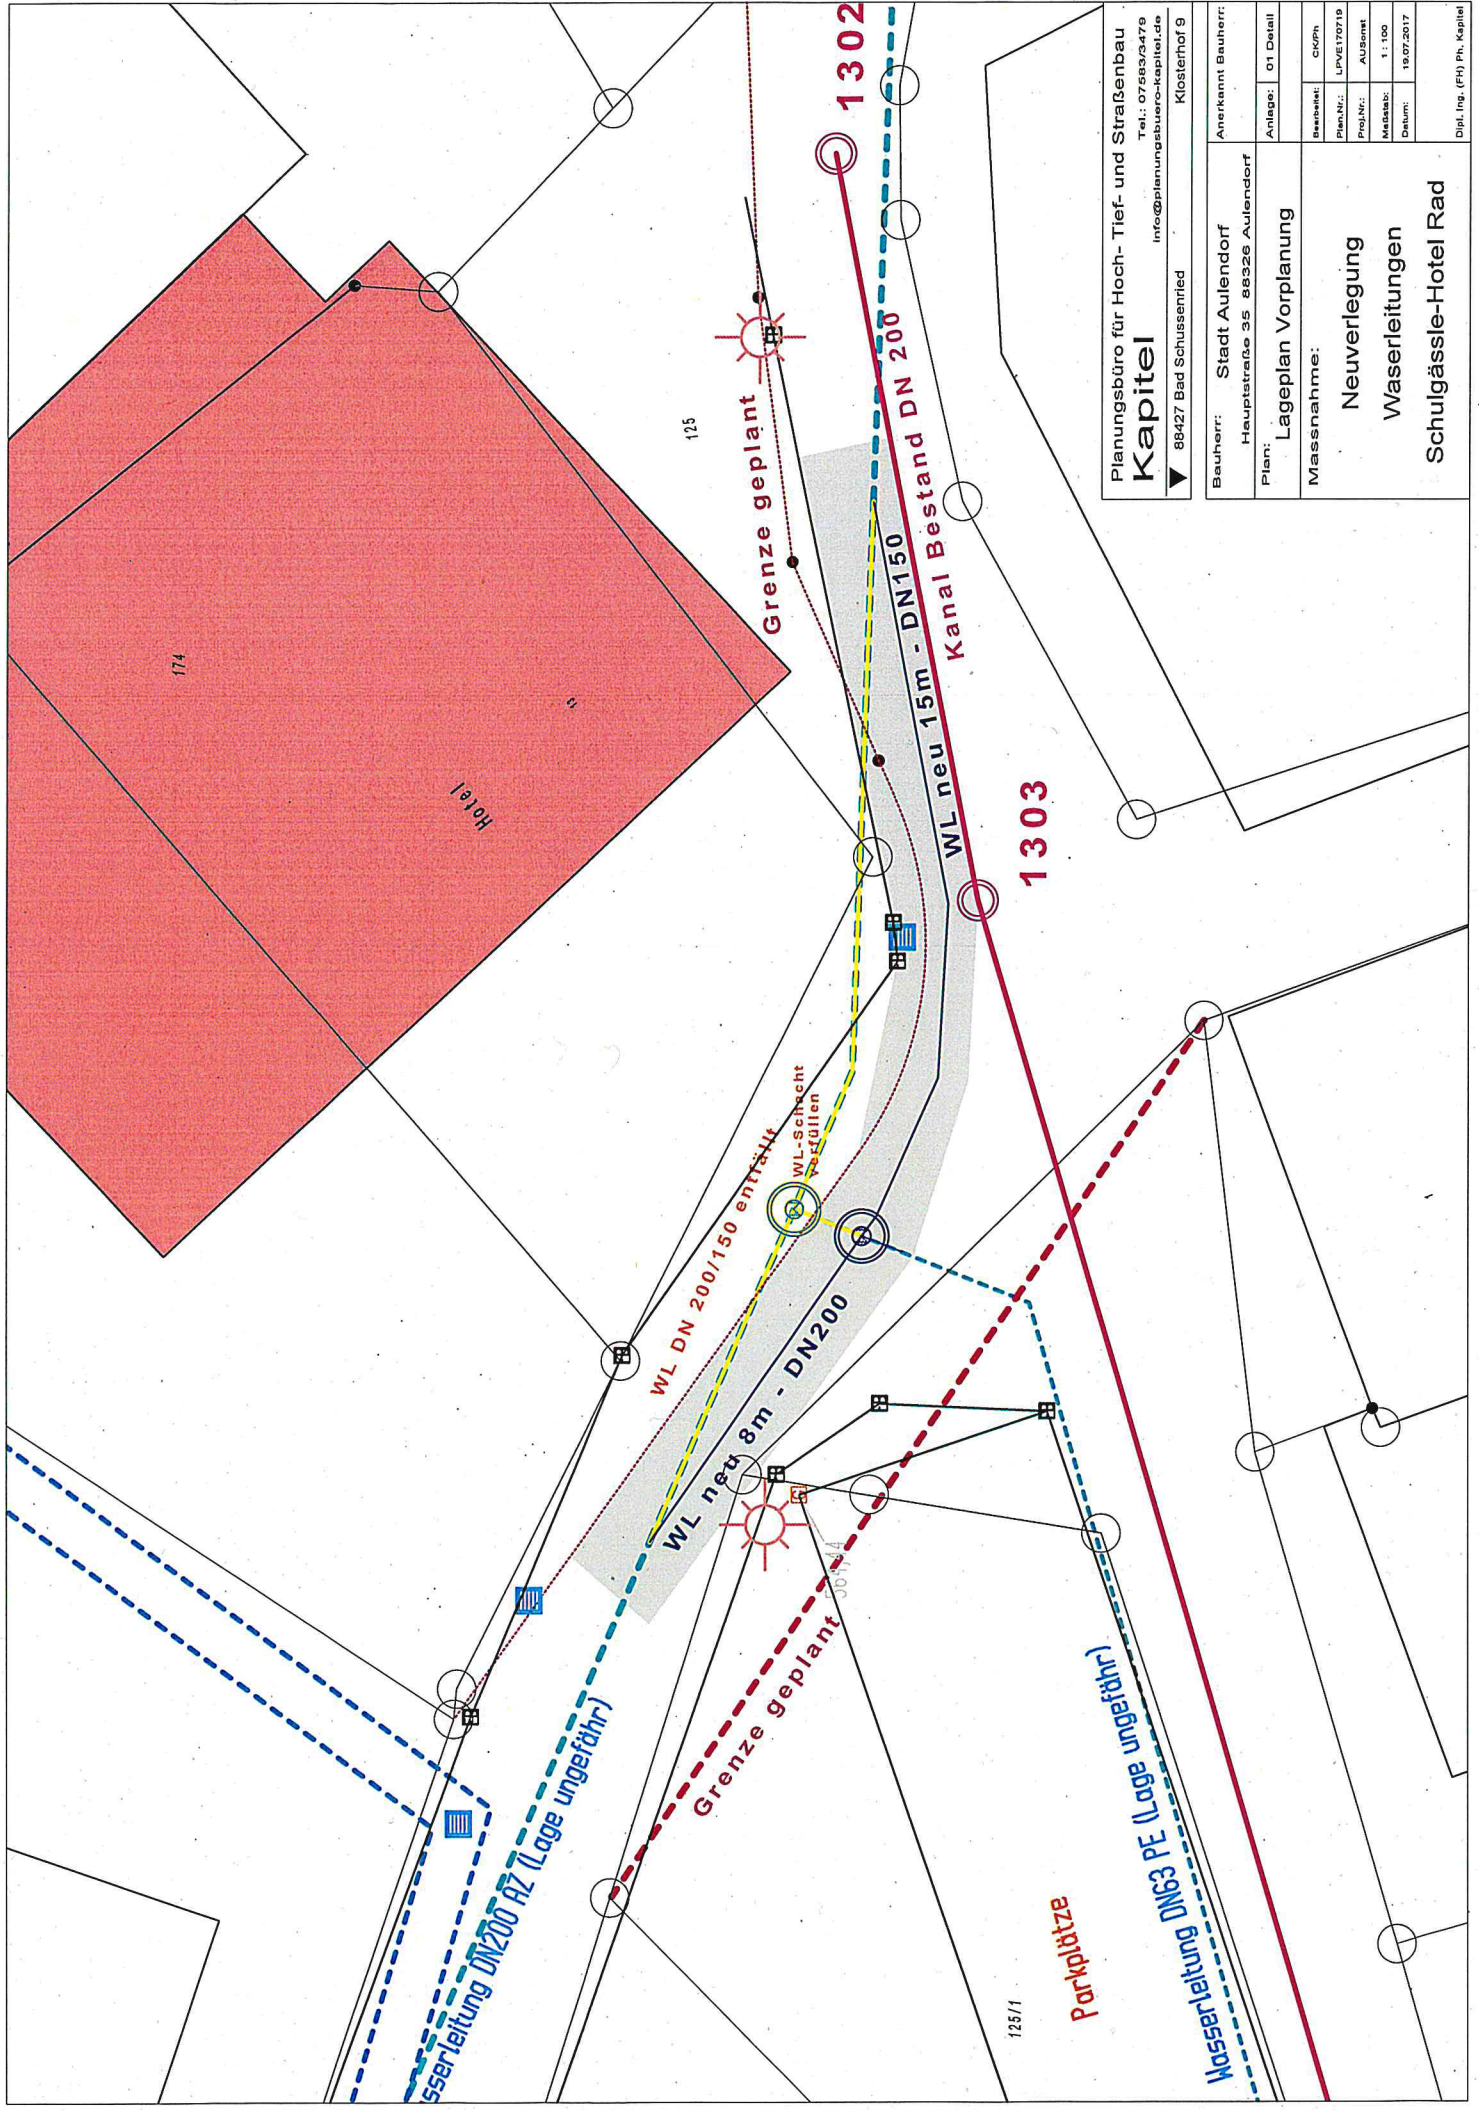

Planungsbüro für Hoch- Tief- und Straßenbau
Kapitel
▼ 88427 Bad Schussenried

Tel.: 07563/3479
info@planungsbuero-kapitel.de

Klosterhof 9

Bauherr:	Stadt Aulendorf
Hauptstraße 35 88326 Aulendorf	
Plan:	Lageplan Vorplanung
Massnahme:	
Anerkannt Bauherr:	
Anlage:	01 Detail
Bearbeitet:	CK/Ph
Plan-Nr.:	LPVE170719
Proj.-Nr.:	AUS001
Maßstab:	1 : 100
Datum:	19.07.2017

Neuerlegung
Wasserleitungen

Schulgässle-Hotel Rad

Dipl.-Ing. (FH) Ph. Kapitel

