
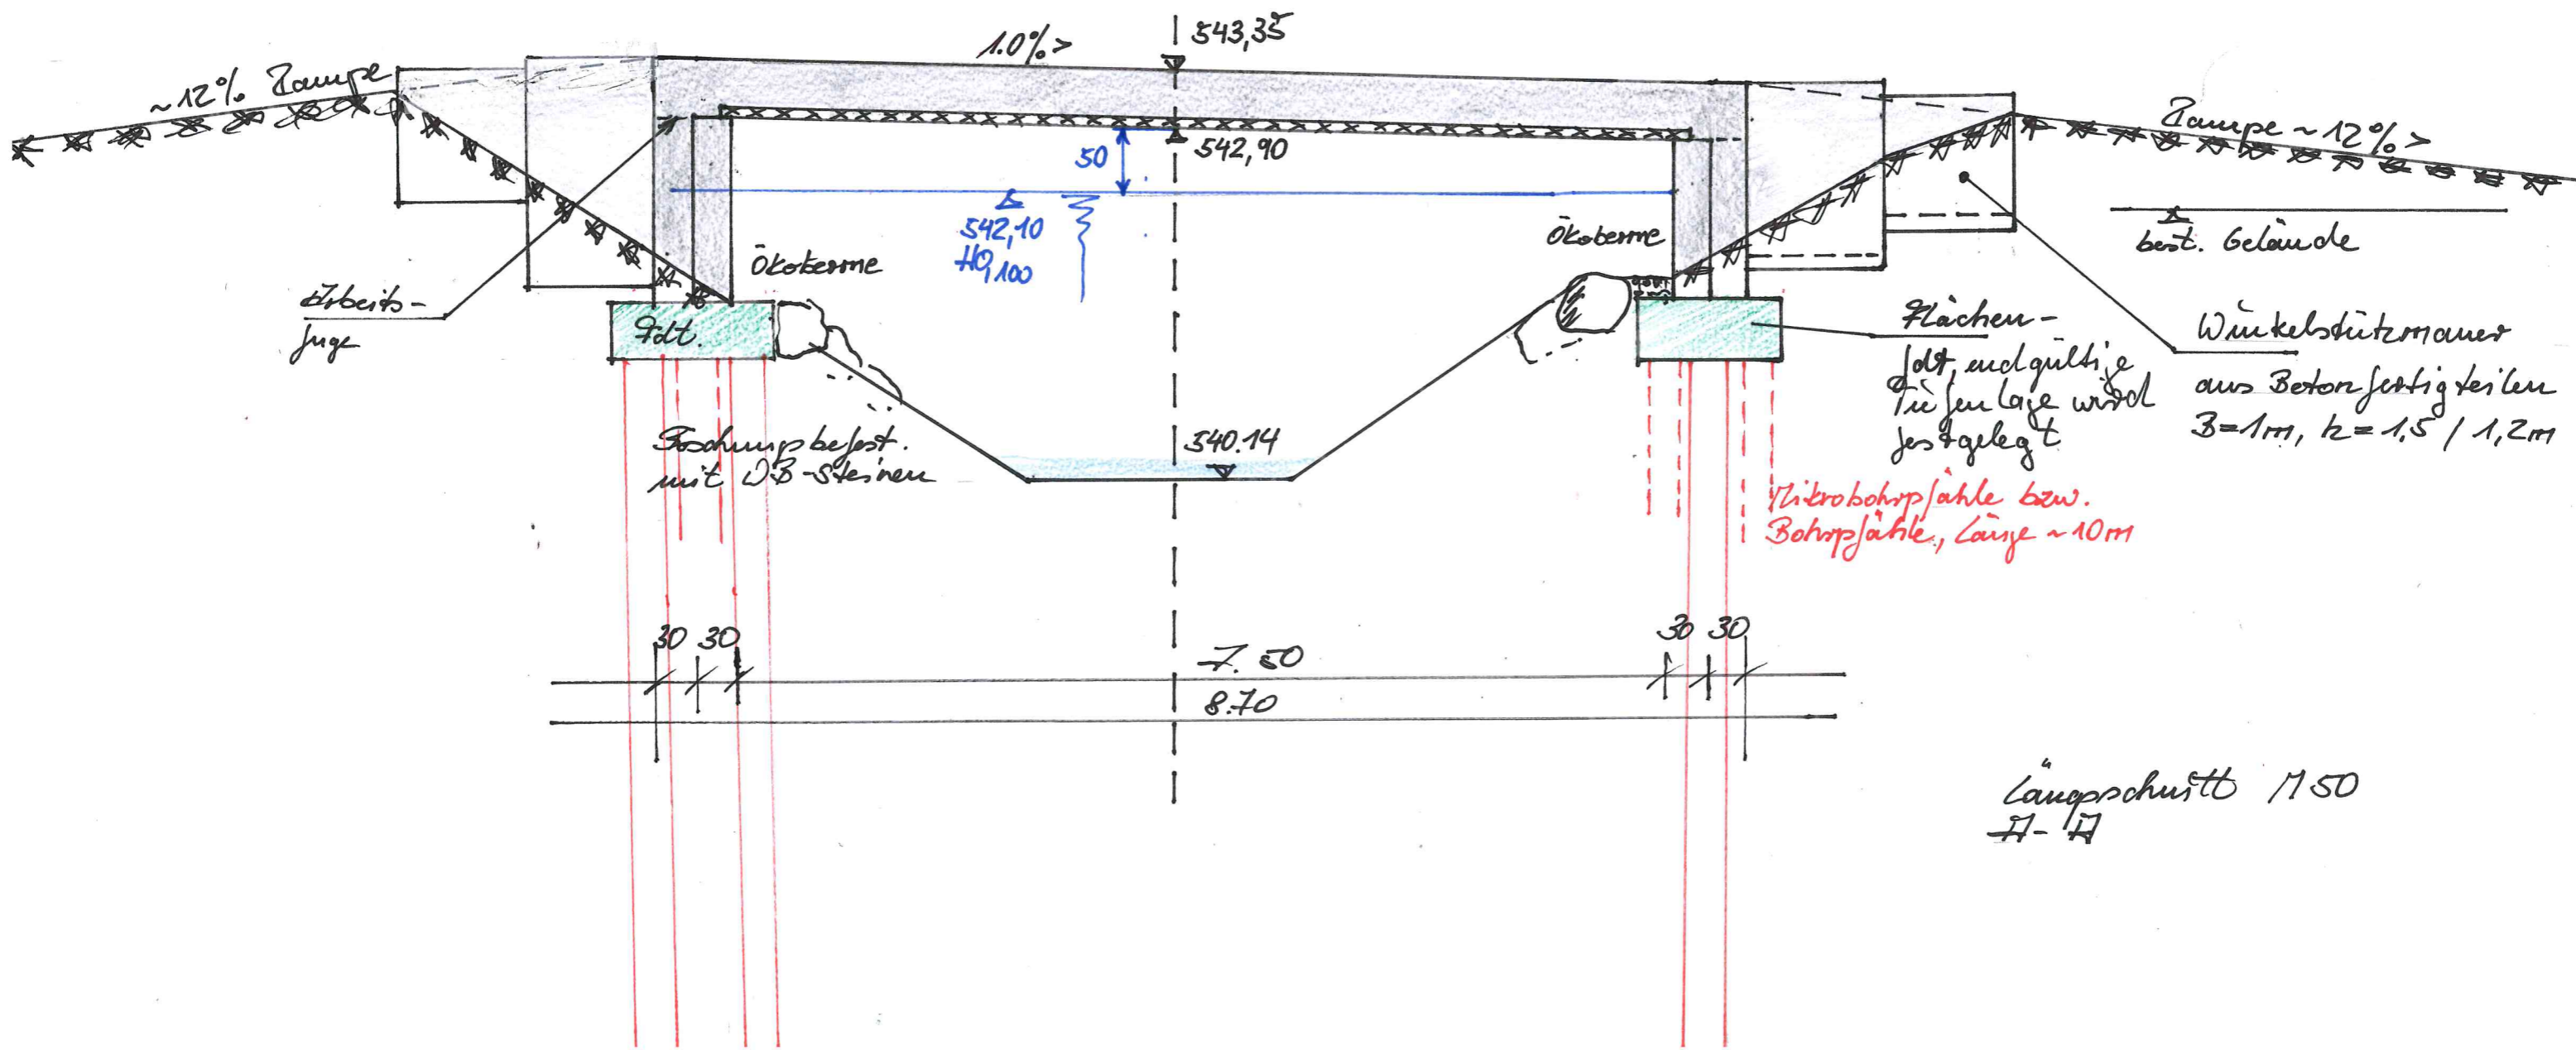


Draufsicht 1:50

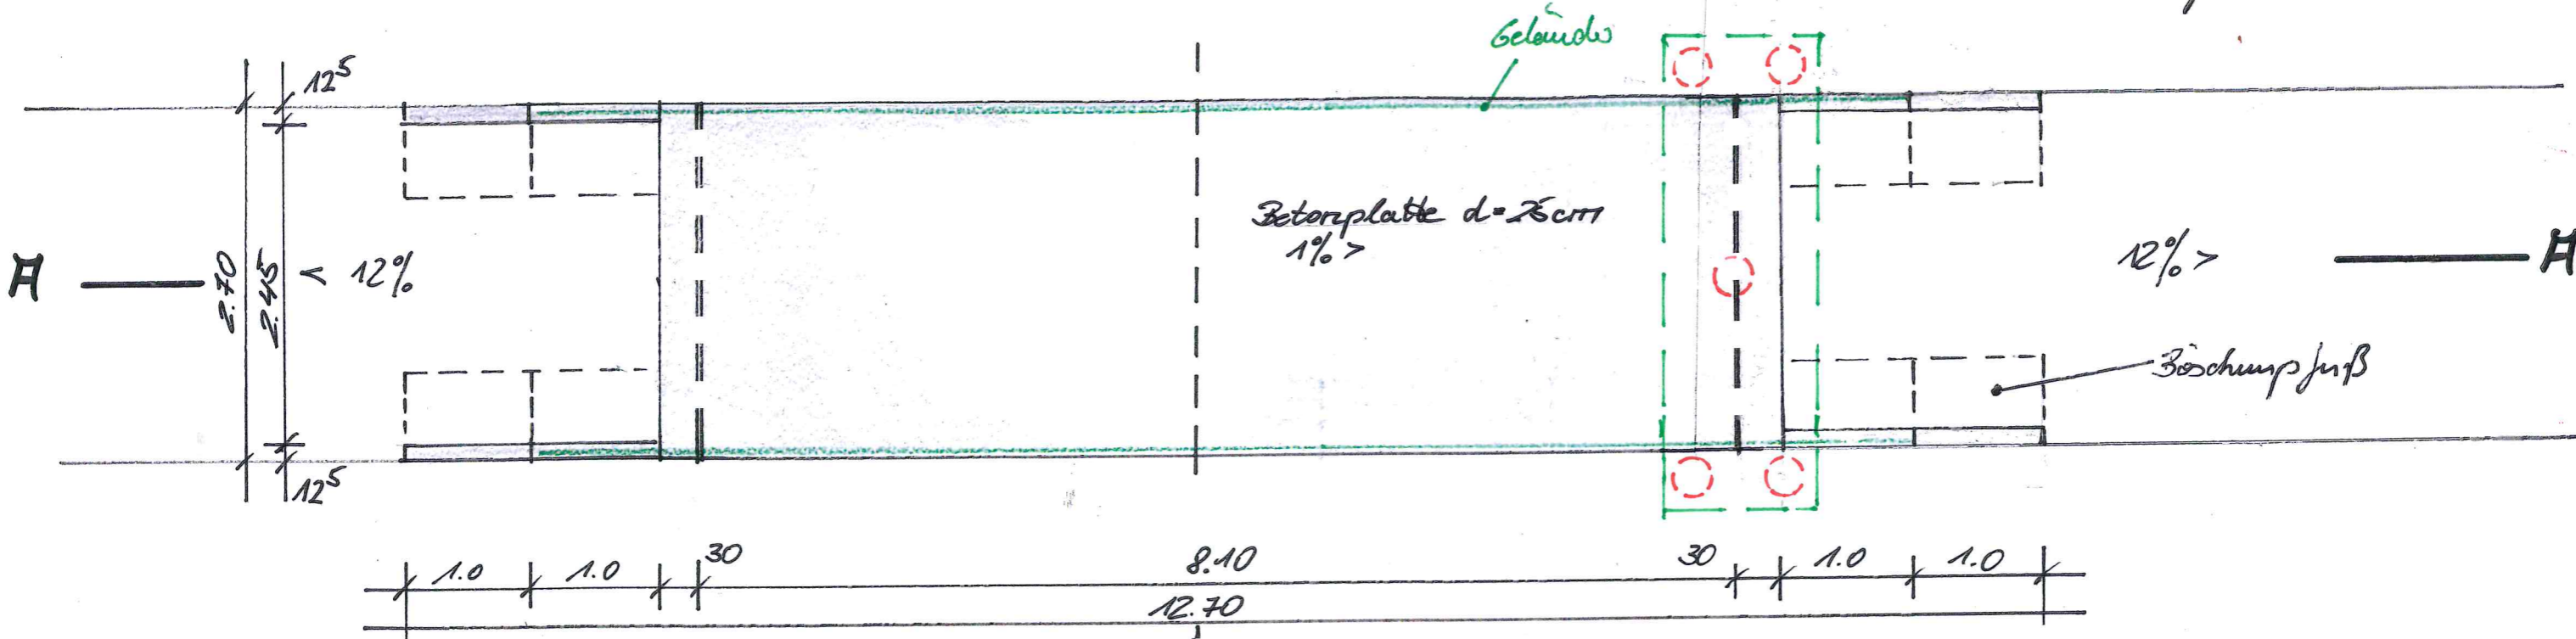

Längsschnitt 1:50