

Schnitt Rohrgeländer Gel 7

M 1 : 7.5

Rohr $\varnothing 60,3 \times 2,9$
ohne Sell

Aussen


Pfosten Ro. 60,3x 2,9
lotrecht

Bohrung $\varnothing 20$
Pfosteninnenverguss
Ro. 76,1x 5,0 ...50


Europäische technische Zulassung 05/ 164
für gerissenen Beton
Fischer FHB II-A-S M10x 60/ 20 A4
Bohrung $\varnothing 10 \times 75$ mm

ETA -05/ 0164
für gerissenen Beton
Fischer FHB II-A-S M10x 60/ 20 A4
Bohrung $\varnothing 10 \times 75$ mm

Winkelstütze -
Mauer

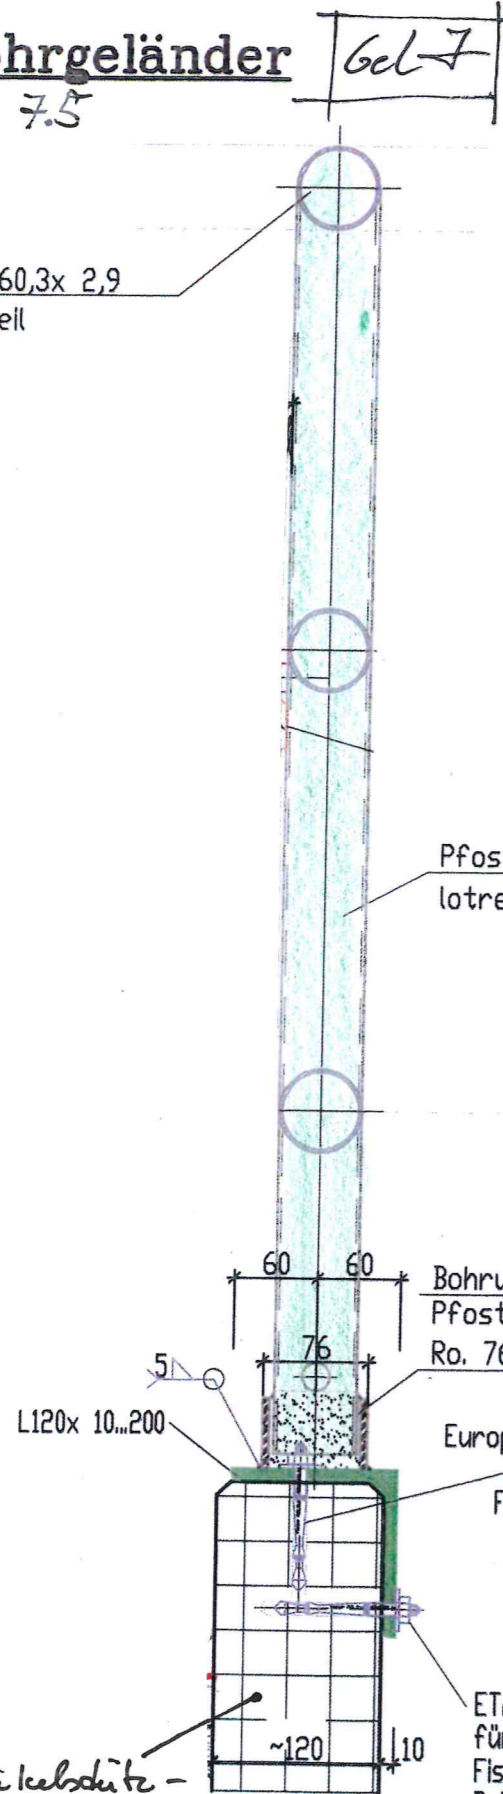

Querschnitt Überbau $\Lambda 30$

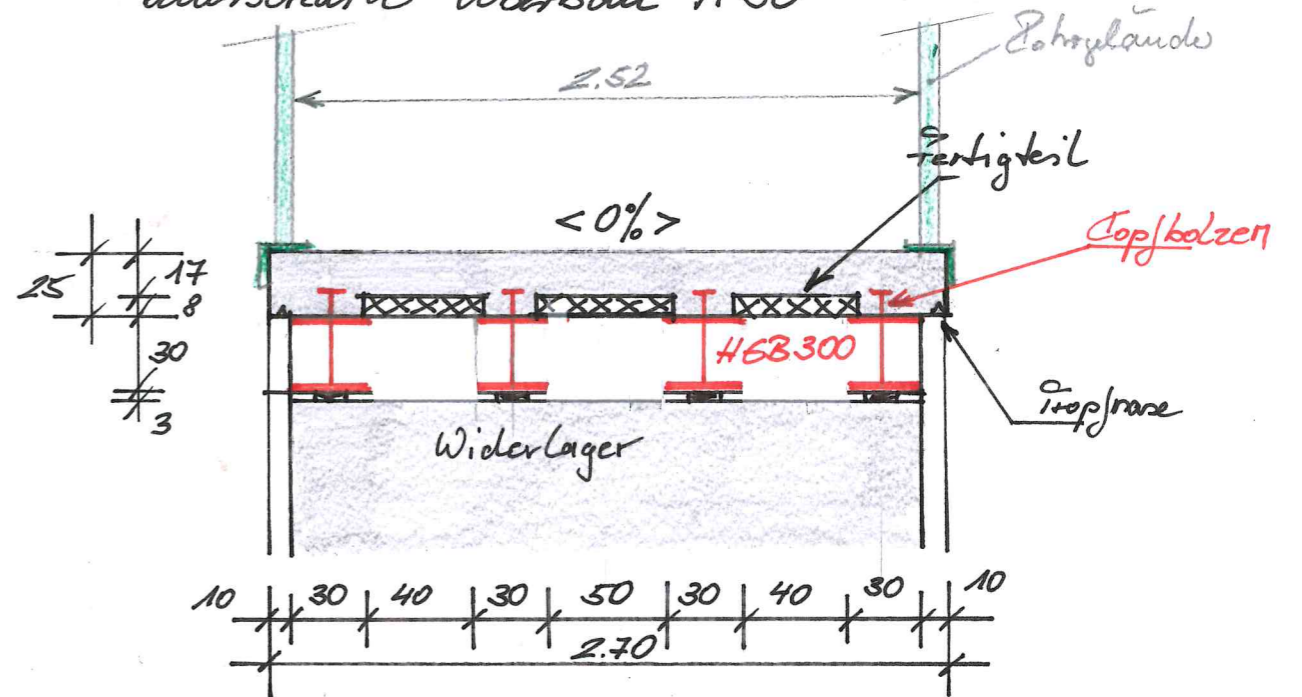

Grundriss Widerlager $\Lambda 30$

