



Bauteil B 1993

SCHNITT 1




Pausenhof

Bauteil B 1993

Übergang zu Bauteil B und C
Pausenhof
Anlieferung

Klassen
Ganztagesbetreuung
Mensa

ANSICHT NORDOSTEN HERMANN-VON-VICARI-STRASSE

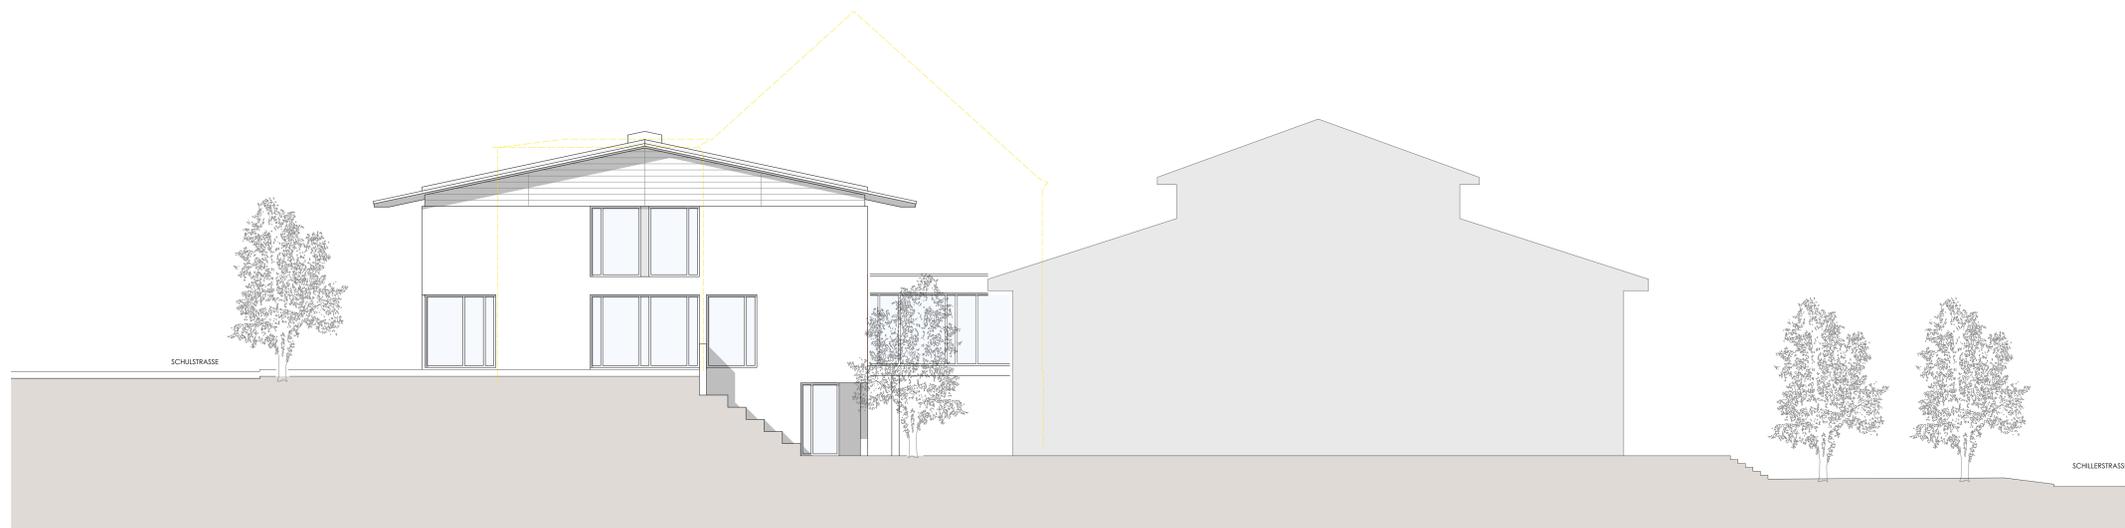

Fachräume
Kollegium und Verwaltung

Stadtkapelle

Übergang zu Bauteil B und C

Bauteil C 2011

ANSICHT SÜDWESTEN

BAUVORHABEN ERWEITERUNG GRUNDSCHULE AULENDORF
SCHÜLERSTRASSE 21
88326 AULENDORF

BAUHERR STADT AULENDORF
HAUPTSTRASSE 35
88326 AULENDORF

PLANINHALT VORENTWURF 10.06.2020
ANSICHTEN SW - NO M 1:100
SCHNITT

PLANUNG KASTEN FREIE ARCHITEKTEN
ABT-REHER-STR. 10 88326 AULENDORF
FON 07525-1495 FAX 07525 - 2875

SPIELRAUMPLANUNG
KARIN DETTMAR DIPL.-ING.-ARCHITEKTUR
IN DER DOHLE 5 88690 UHLINGEN
FON 07556 - 9299615