



ERWEITERUNG GRUNDSCHULE

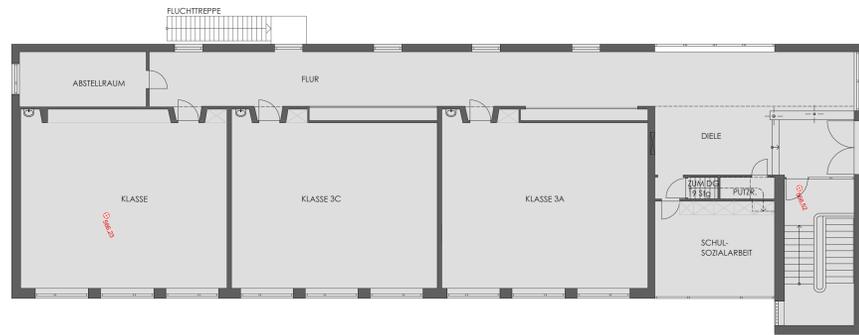


BESTAND GRUNDSCHULE
Gebäudeteil 1956

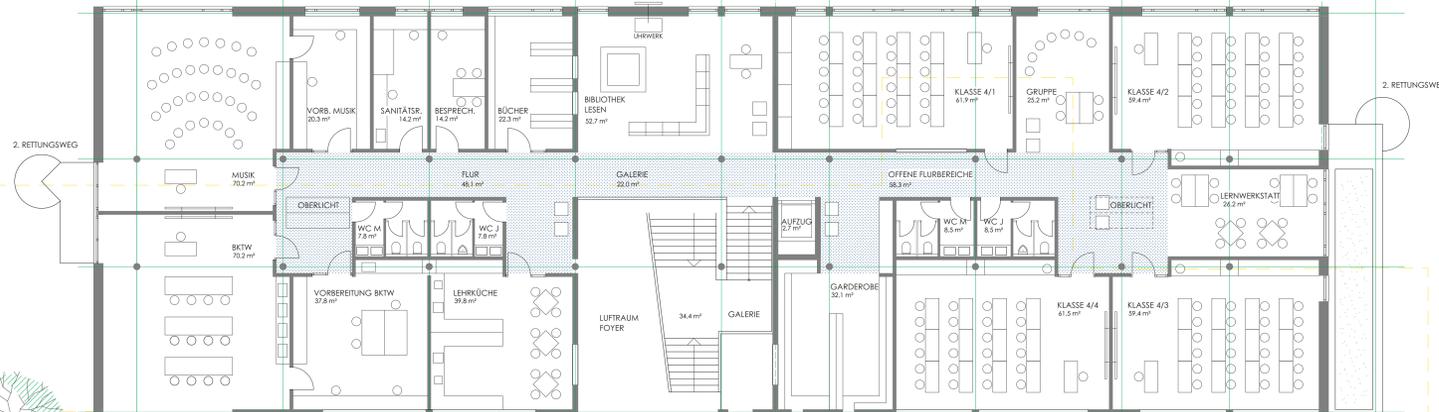


Fachräume

Klassenzimmer
Jahrgangsstufe 4

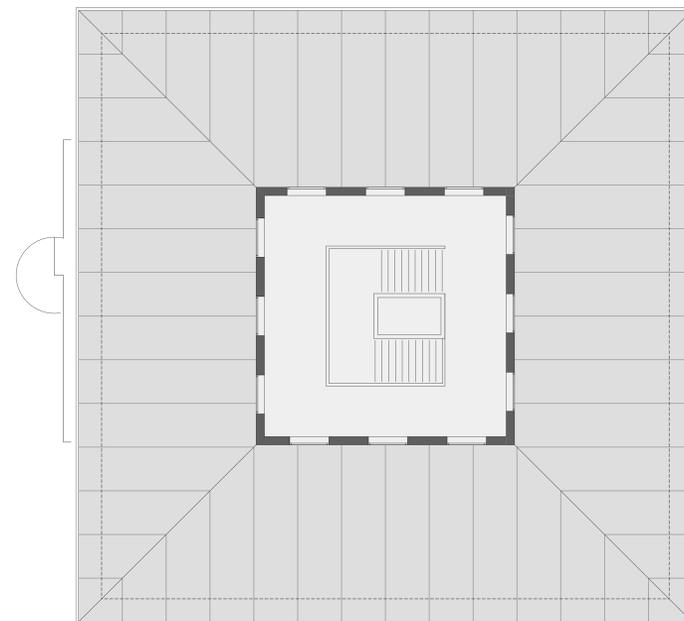

BESTAND GRUNDSCHULE
Gebäudeteil 2011

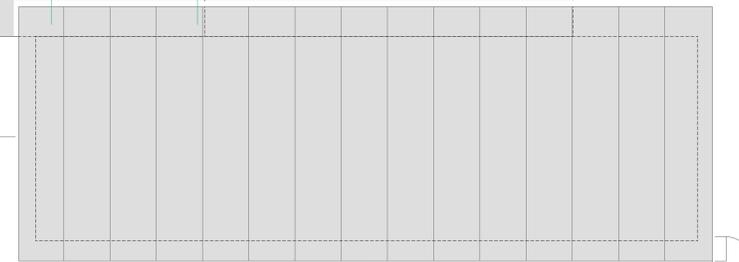

BESTAND GRUNDSCHULE
Gebäudeteil 1993

SCHULE
Jah. 1956

EDITH-STEIN-SCHULE
Gebäudeteil 2000

BAUVORHABEN ERWEITERUNG GRUNDSCHULE AULENDORF
SCHULSTRASSE 21
88326 AULENDORF

BAUHERR STADT AULENDORF
HAUPTSTRASSE 35
88326 AULENDORF

PLANINHALT VORENTWURF VARIANTE 1 10.06.2020
GRUNDRISS M 1:100
DACHGESCHOSS

PLANUNG KASTEN FREIE ARCHITEKTEN
ABT-REHER-STR. 10 88326 AULENDORF
FON 07525-1495 FAX 07525-2875

SPIELRAUMPLANUNG
KARIN DETTMAR DIPLING, ARCHITEKTUR
IN DER DÖHLE 5 88690 UHLDINGEN
FON 07556-9299615