

HOFFNUNGSHÄUSER AULENDORF


Dezember 2020



MODULARER BAUKASTEN FÜR VIELE STANDORTE

Hoffnungshäuser


Gebäudelängen von 12 - 24m
zur Anpassung an unterschiedliche
Standorte
Immer 3 Vollgeschosse

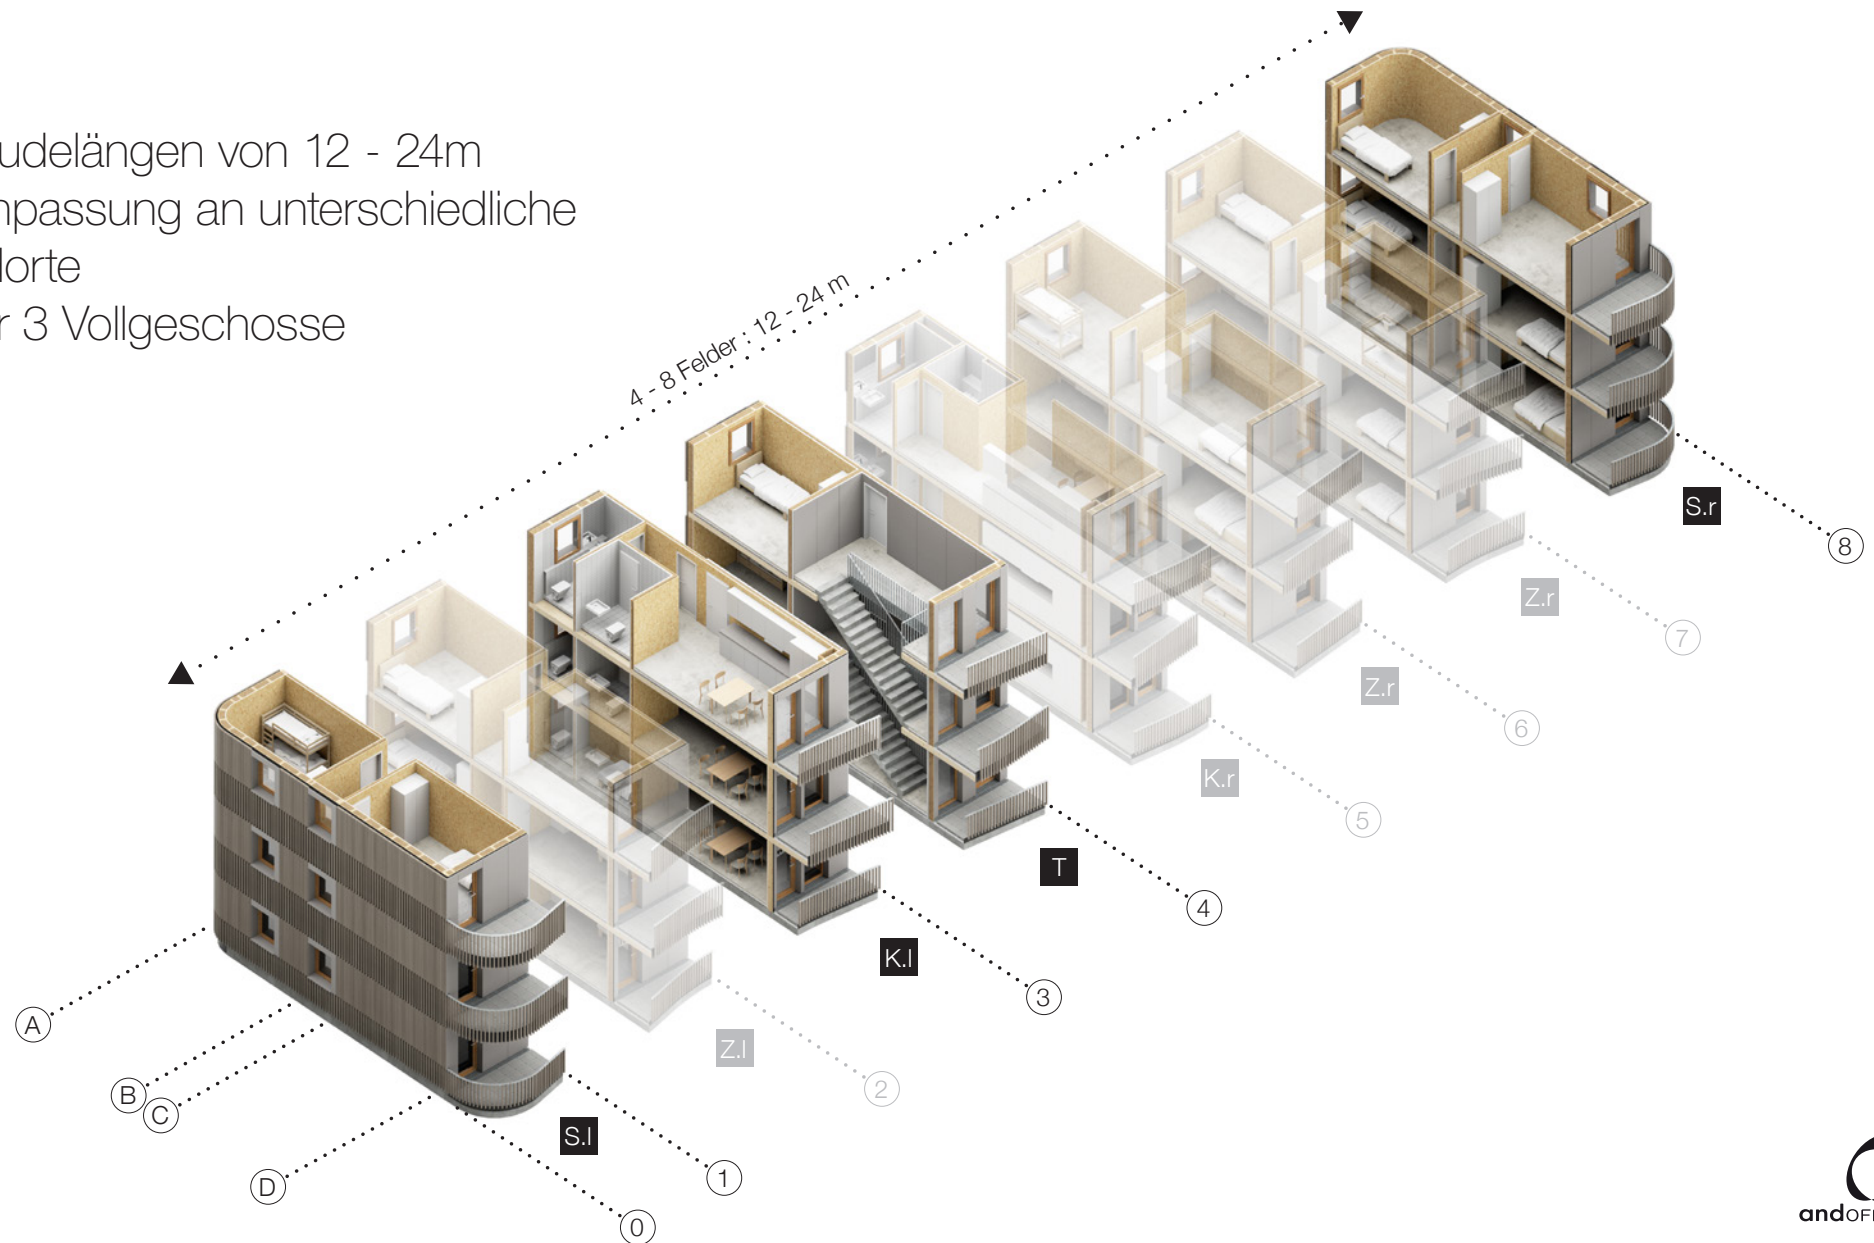

HOCHWERTIGE HOLZBAUWEISE

Hoffnungshäuser

- hoher Vorfertigungsgrad
- KfW55 Standard
- Erdbebenzone 2
- GKL 4
- Holzständer- und Massivholz Bauteile
- Holzleisten-Fassade

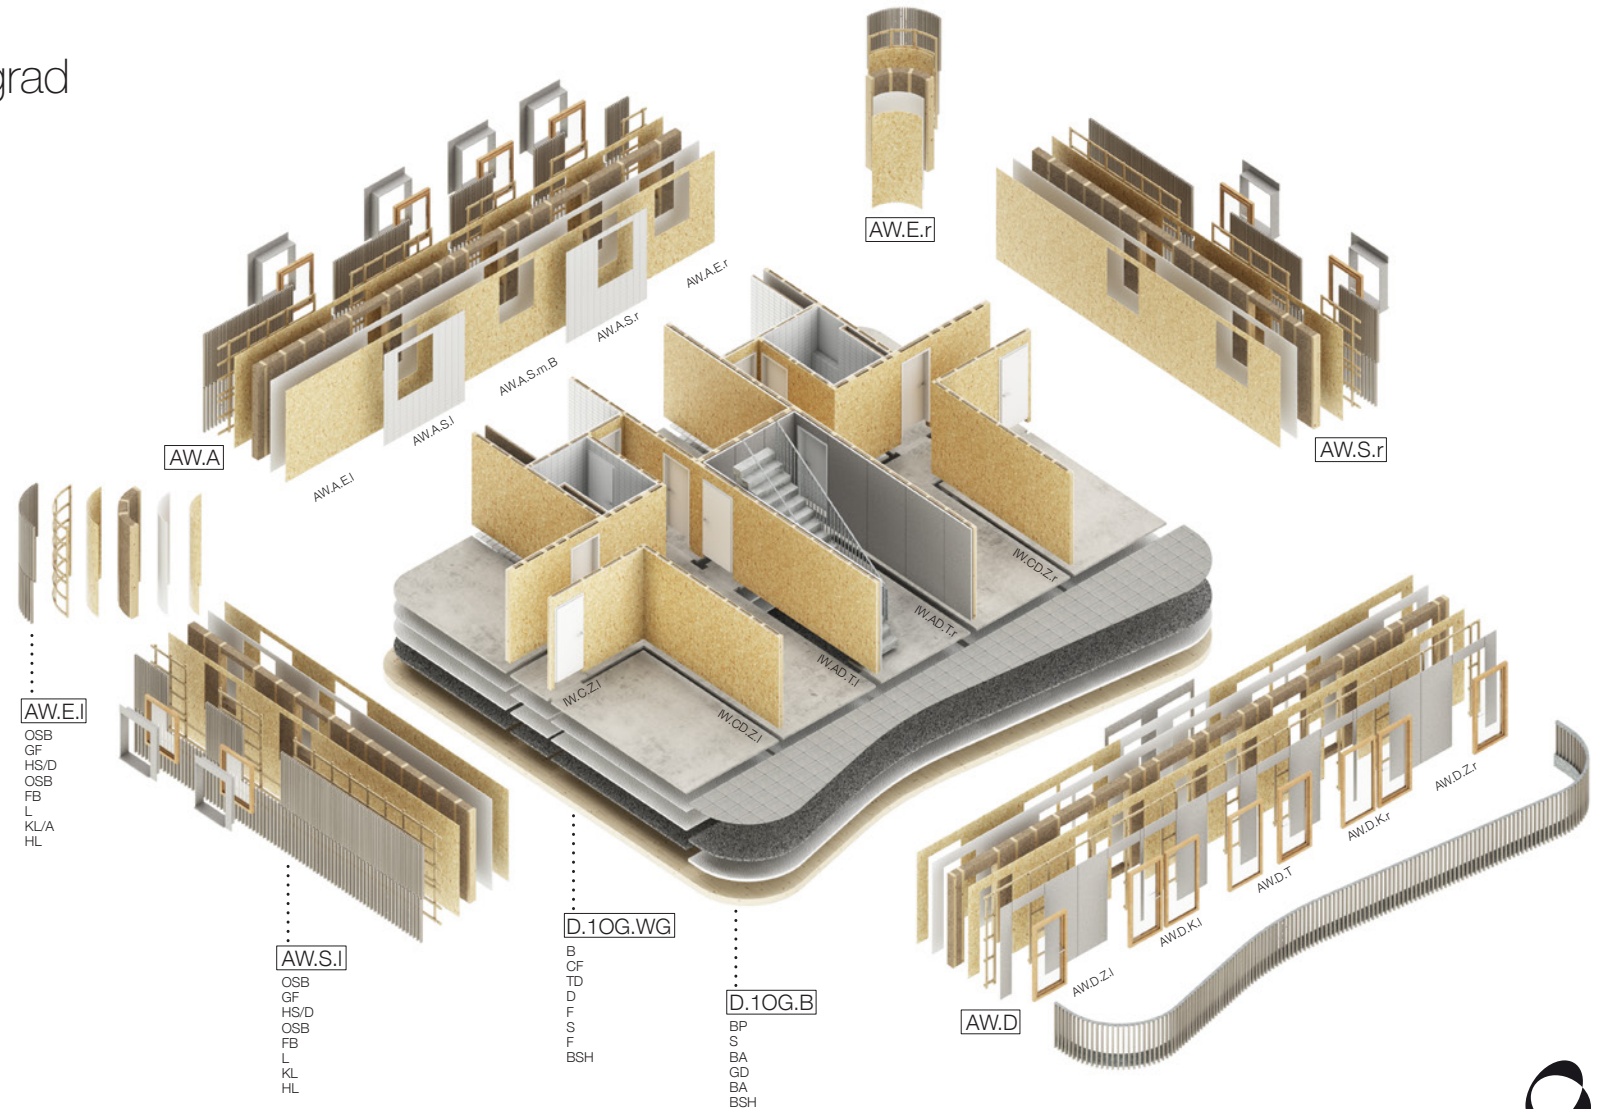

MONTAGE



ÖKOLOGISCHE NACHHALTIGKEIT

Hoffnungshäuser

CO2 -Speicherung

AUSSTOSS

**PKW -Nutzung
> 100 JAHRE**



CO2 - 0 Level

250to



**Bau eines
Hoffnungshaus**

EINLAGERUNG

- + Keine temporären Lösungen sondern **dauerhafte, vollwertige Wohngebäude**
- + Standard geförderter Wohnungsbau
- + **Nachhaltige Konstruktion**
- + Emotionale Gebäude -> **Identifikation und Akzeptanz** bei Bewohnern und Nachbarn



AUSGEZEICHNETE ARCHITEKTUR

Hoffnungshäuser



FIABCI
PRIX D'EXCELLENCE
GERMANY

Sonderpreis Innovation
und Bezahlbares Bauen




STANDORTE

Hoffnungshäuser

HOFFNUNGSHÄUSER

- fertiggestellt
- im Bau
- in Planung
- in Vorplanung

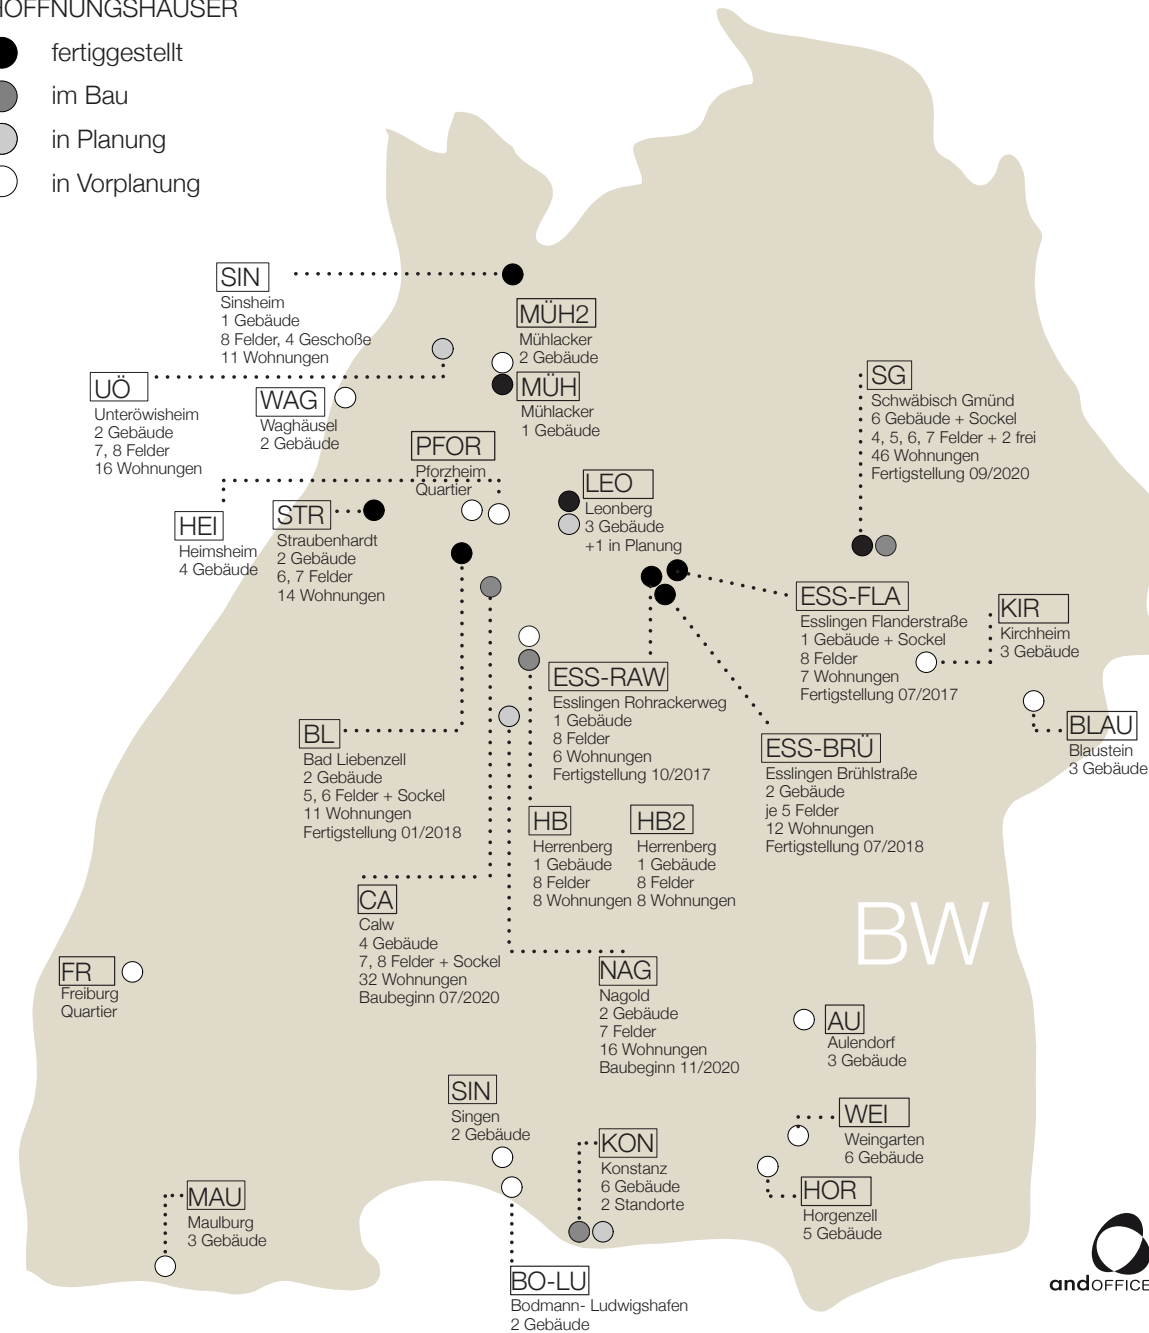

ESSLINGEN FLANDERNSTRASSE

Hoffnungshäuser



HOFSITUATION BRÜHLSTRASSE





SCHWÄBISCH GMÜND

Fertigstellung 12/2020

Hoffnungshäuser




02

STANDORT
AULENDORF
RIEDWEG


STANDORT RIEDWEG, Flurstück 1393 /2

Hoffnungshäuser

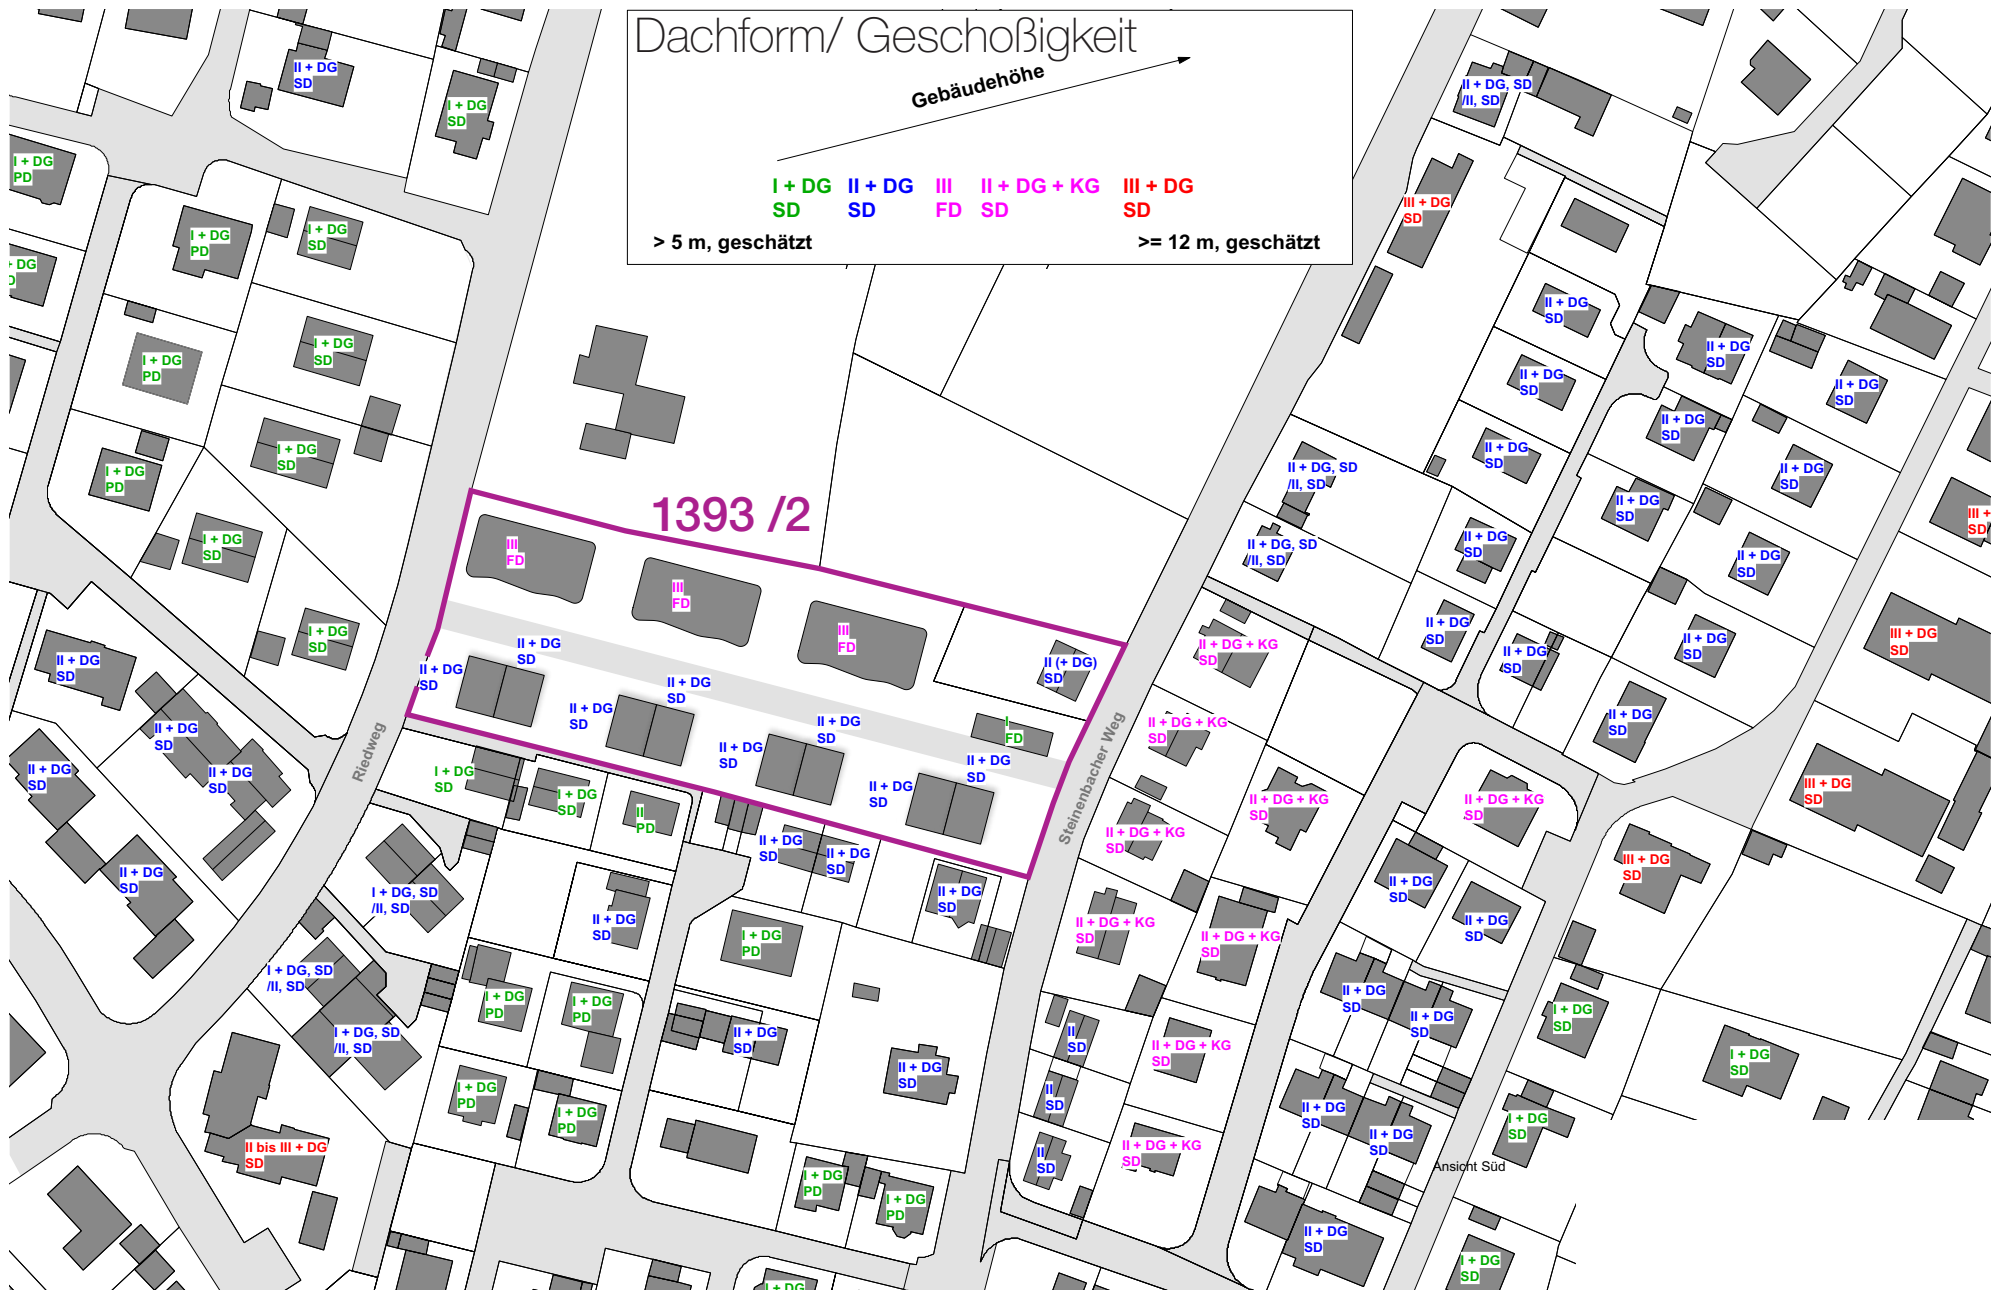

VOLUMINA/ GESCHOSSIGKEIT

Hoffnungshäuser

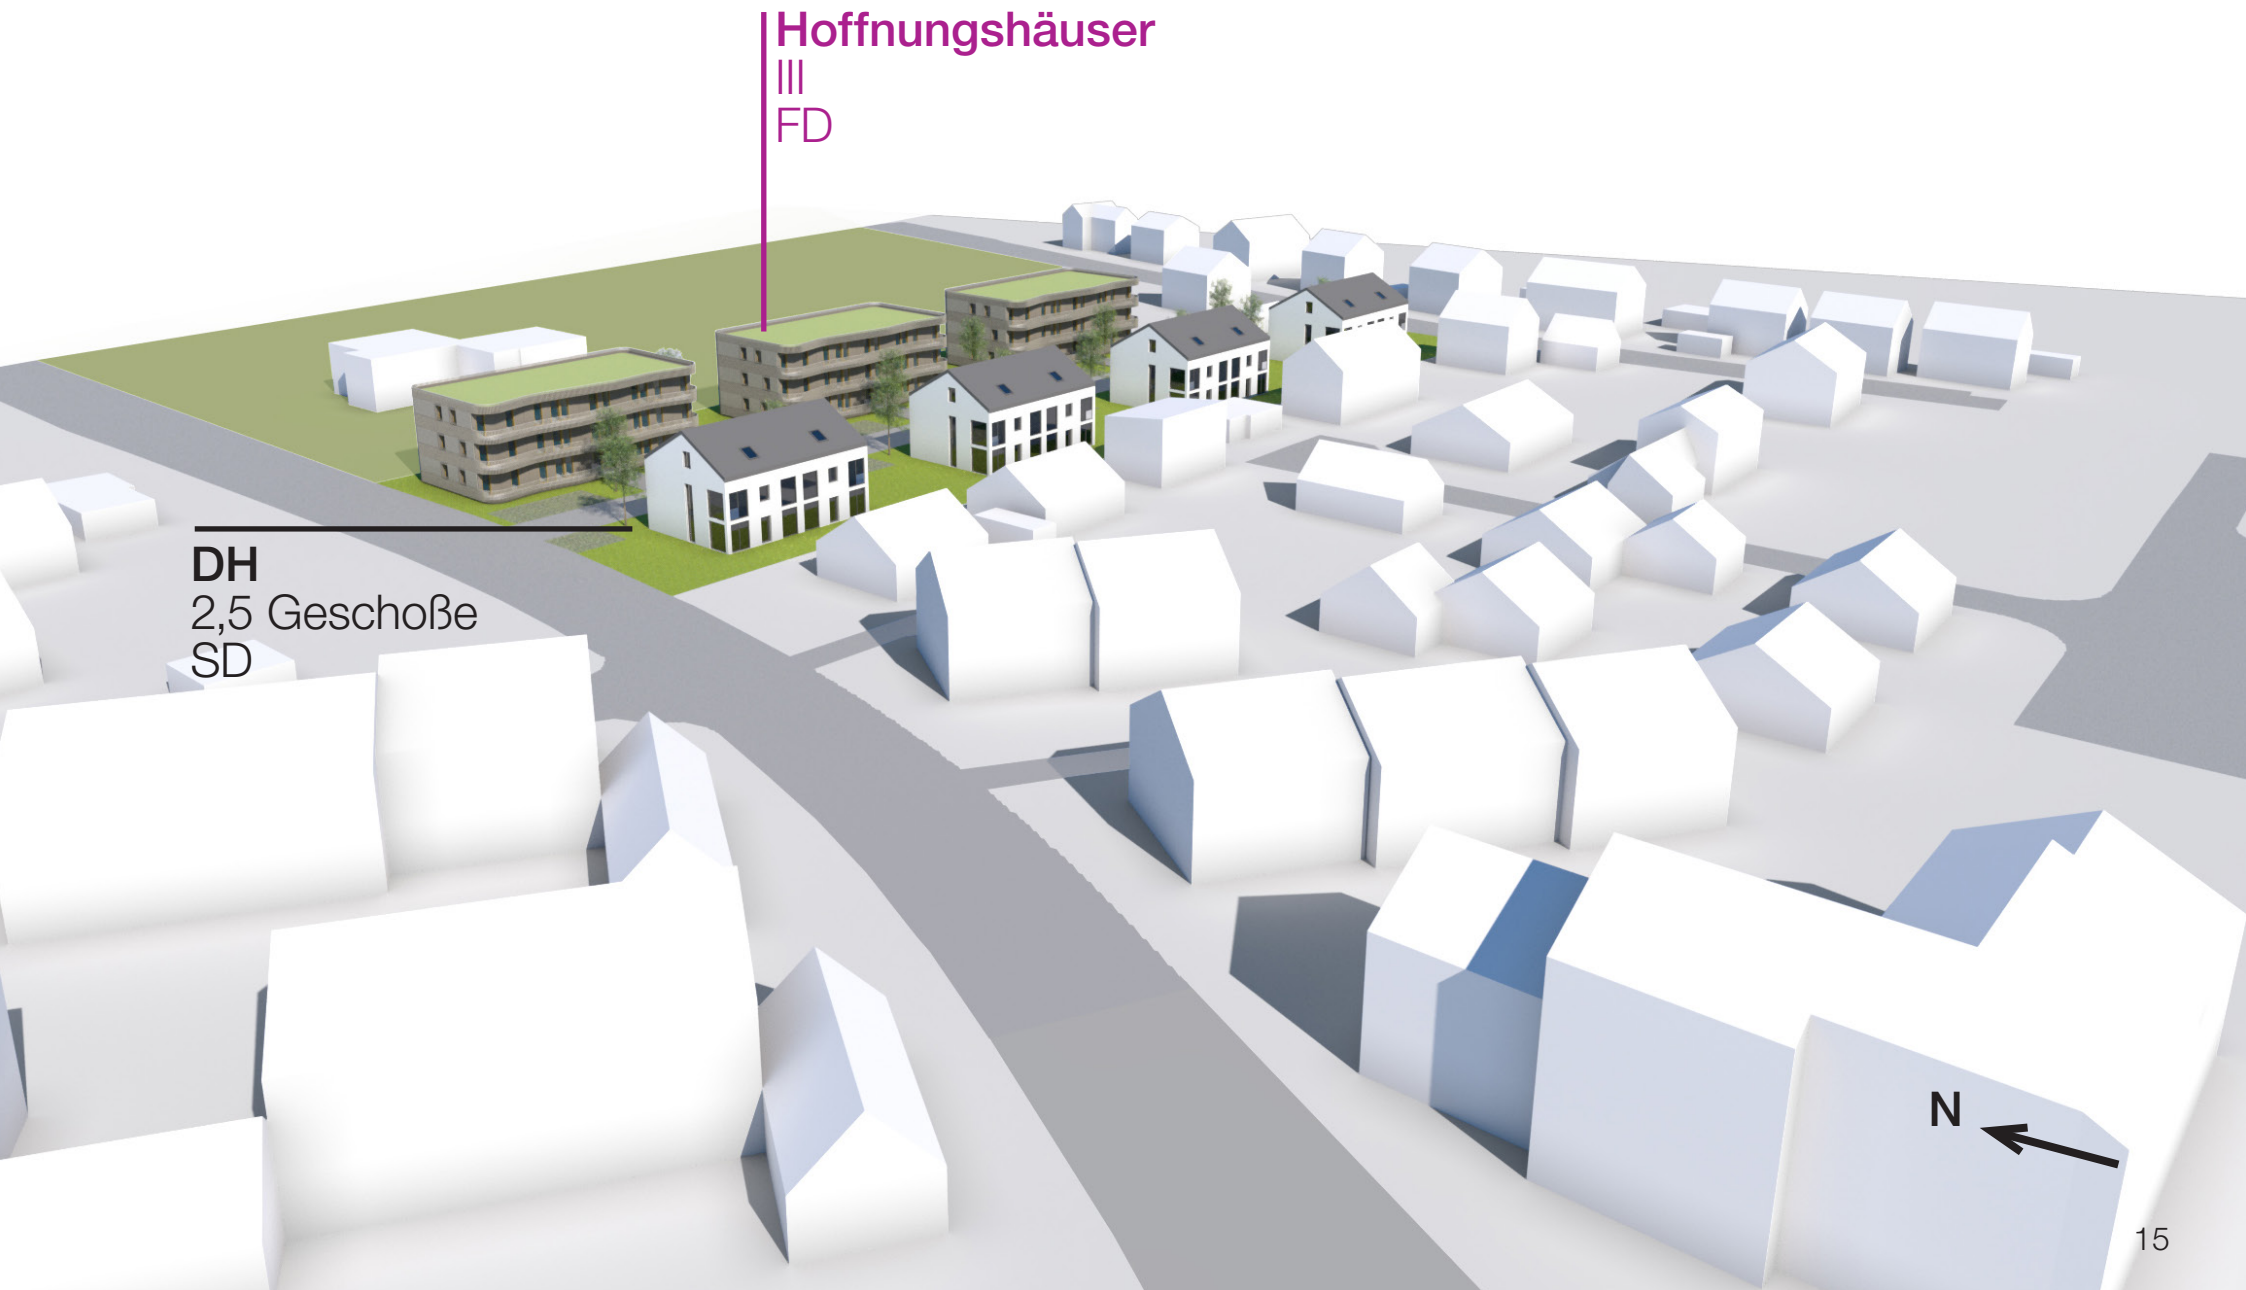

LAGEPLAN

Grundstücksfläche
Nord = 2799,5 m²; Süd = 2480,6 m²

HH: 3 Vollgeschosse, 8,8,8 Achsfelder
DH: 2 Vollgeschosse + DG
GF: Nord = 944,4 m²; Süd = 704 m²
GRZ : Nord = 0,34; Süd = 0,28 m²)
GFZ : Nord = 1,01; Süd = 0,74)

WFL HH 8-AF (3-geschossig): 638,1 m²
WFL DH (II+ 2/3DG): 317,2 m²
WFL gesamt: 3183,1 m²

24 + 8 Wohnungen
24 + 16 Pkw-Stellplätze
48 + 16 Fahrrad-Stellplätze

Projekt
Hoffnungshäuser, Neubau

Aulendorf
Riedweg

Bauherr
Hoffnungsträger Stiftung, Heinrich-Längerer-Str. 27, 71229 Leonberg


Planinhalt
Lageplan (V1: 8,8,8 -Achsfelder + 4 x DH)

Maßstab
1:500 DIN A3

Plannummer
Interne Projektnummer
151

Datum
27.11.2020

andOFFICE
Blatter Ertel Probst, Freie Architekten PartGmbB
Hasenbergstraße 76
70176 Stuttgart
Tel: +49 711 50 46 64 21
Fax: +49 711 50 47 04 10
E-Mail: contact@andoffice.com
Web: www.andoffice.com

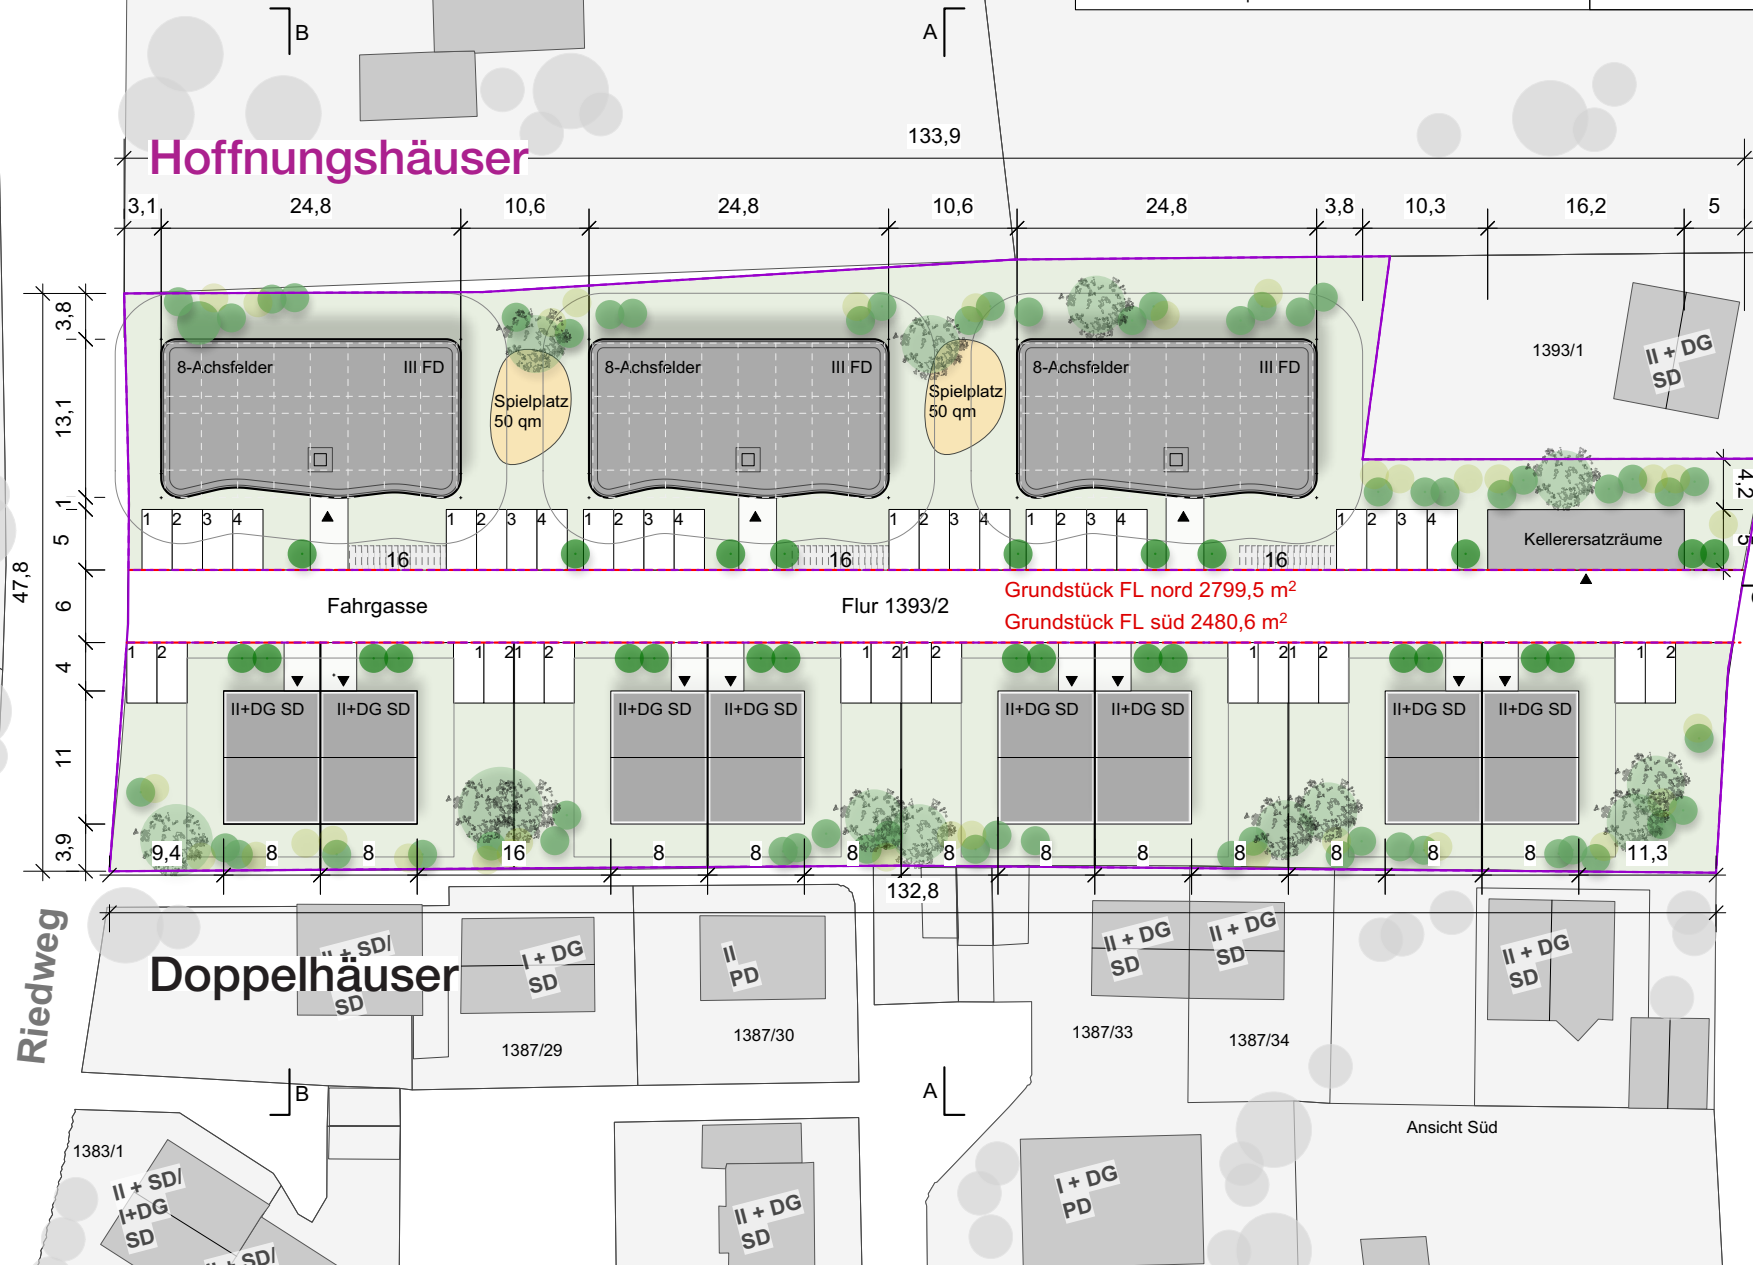

Steinenbacher Weg

Ansicht Süd

VOGELPERSPEKTIVE NORDWEST

Hoffnungshäuser



Hoffnungshäuser




PERSPEKTIVE vom Riedweg

Hoffnungshäuser



REGELGRUNDRISS

Hoffnungshäuser

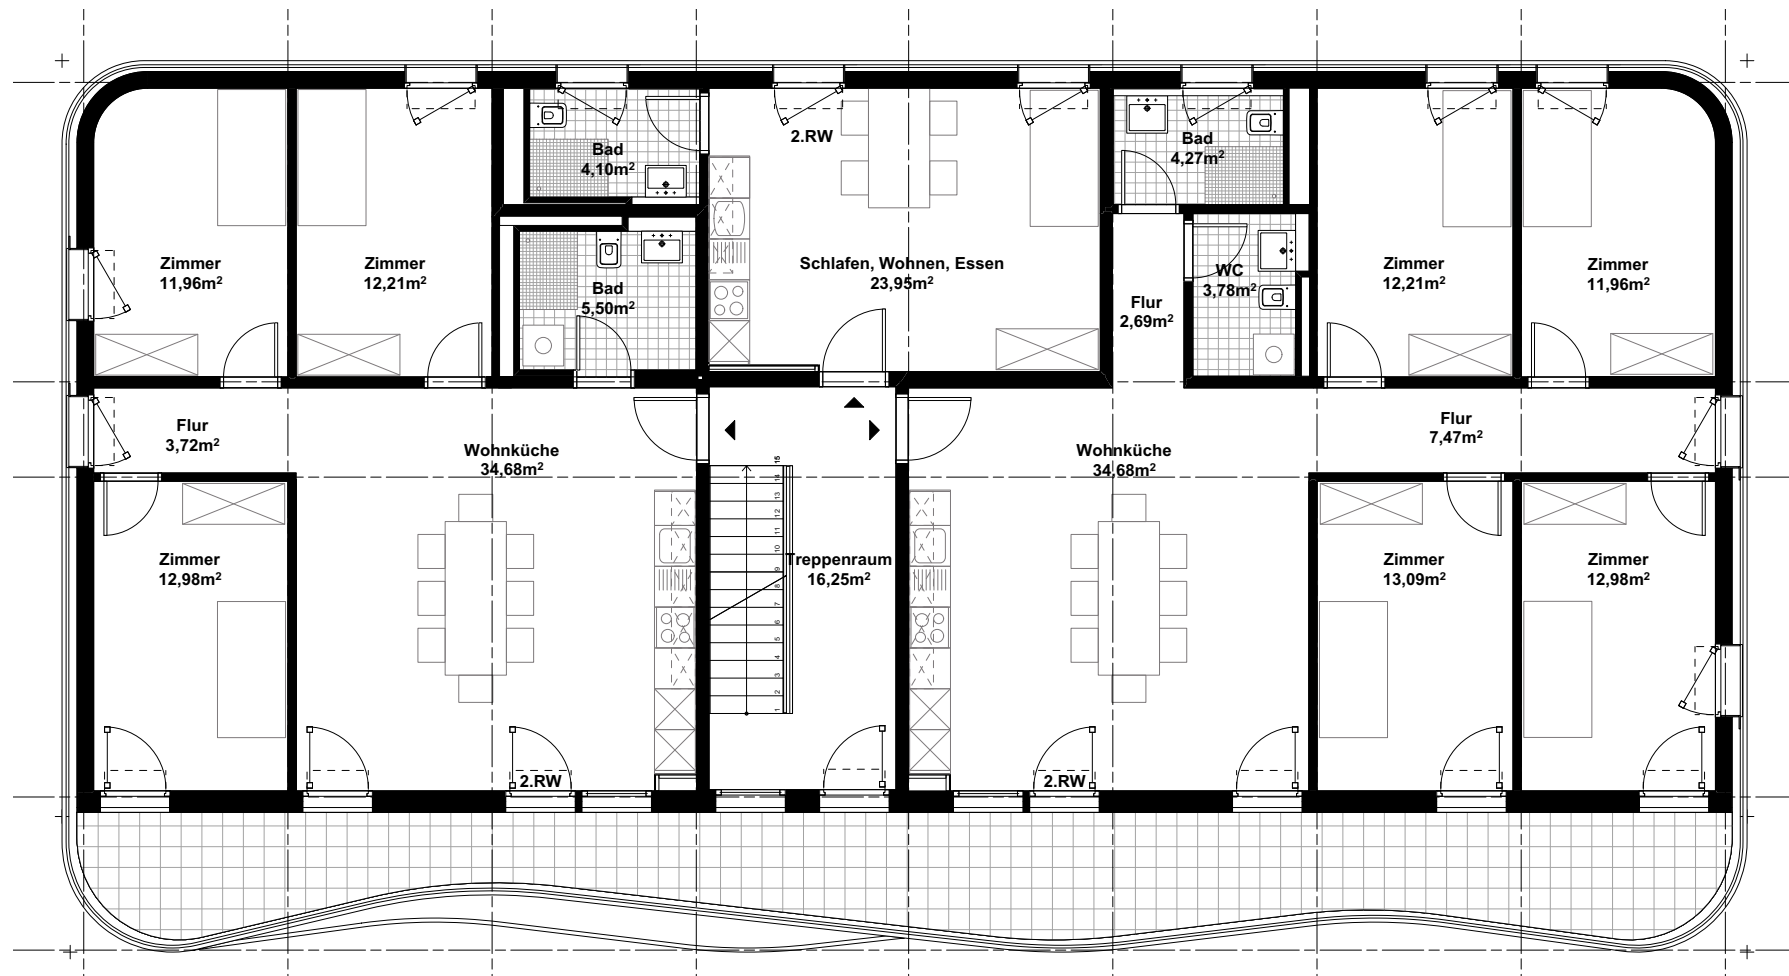

INTERNE ERSCHLIESSUNG

Hoffnungshäuser



VIELEN DANK!



Heinrich-Längerer-Straße 27
D - 71229 Leonberg

ANSPRECHPARTNER
Herr Wolfgang Lieb
Geschäftsführung
wlieb@hts-handel.de



Blatter Ertel Probst
Freie Architekten PartGmbB
Hasenbergstr. 76
D - 70176 Stuttgart

Dipl. Ing. Architekt Thorsten Blatter
Partner
blatter@andOFFICE.com

