


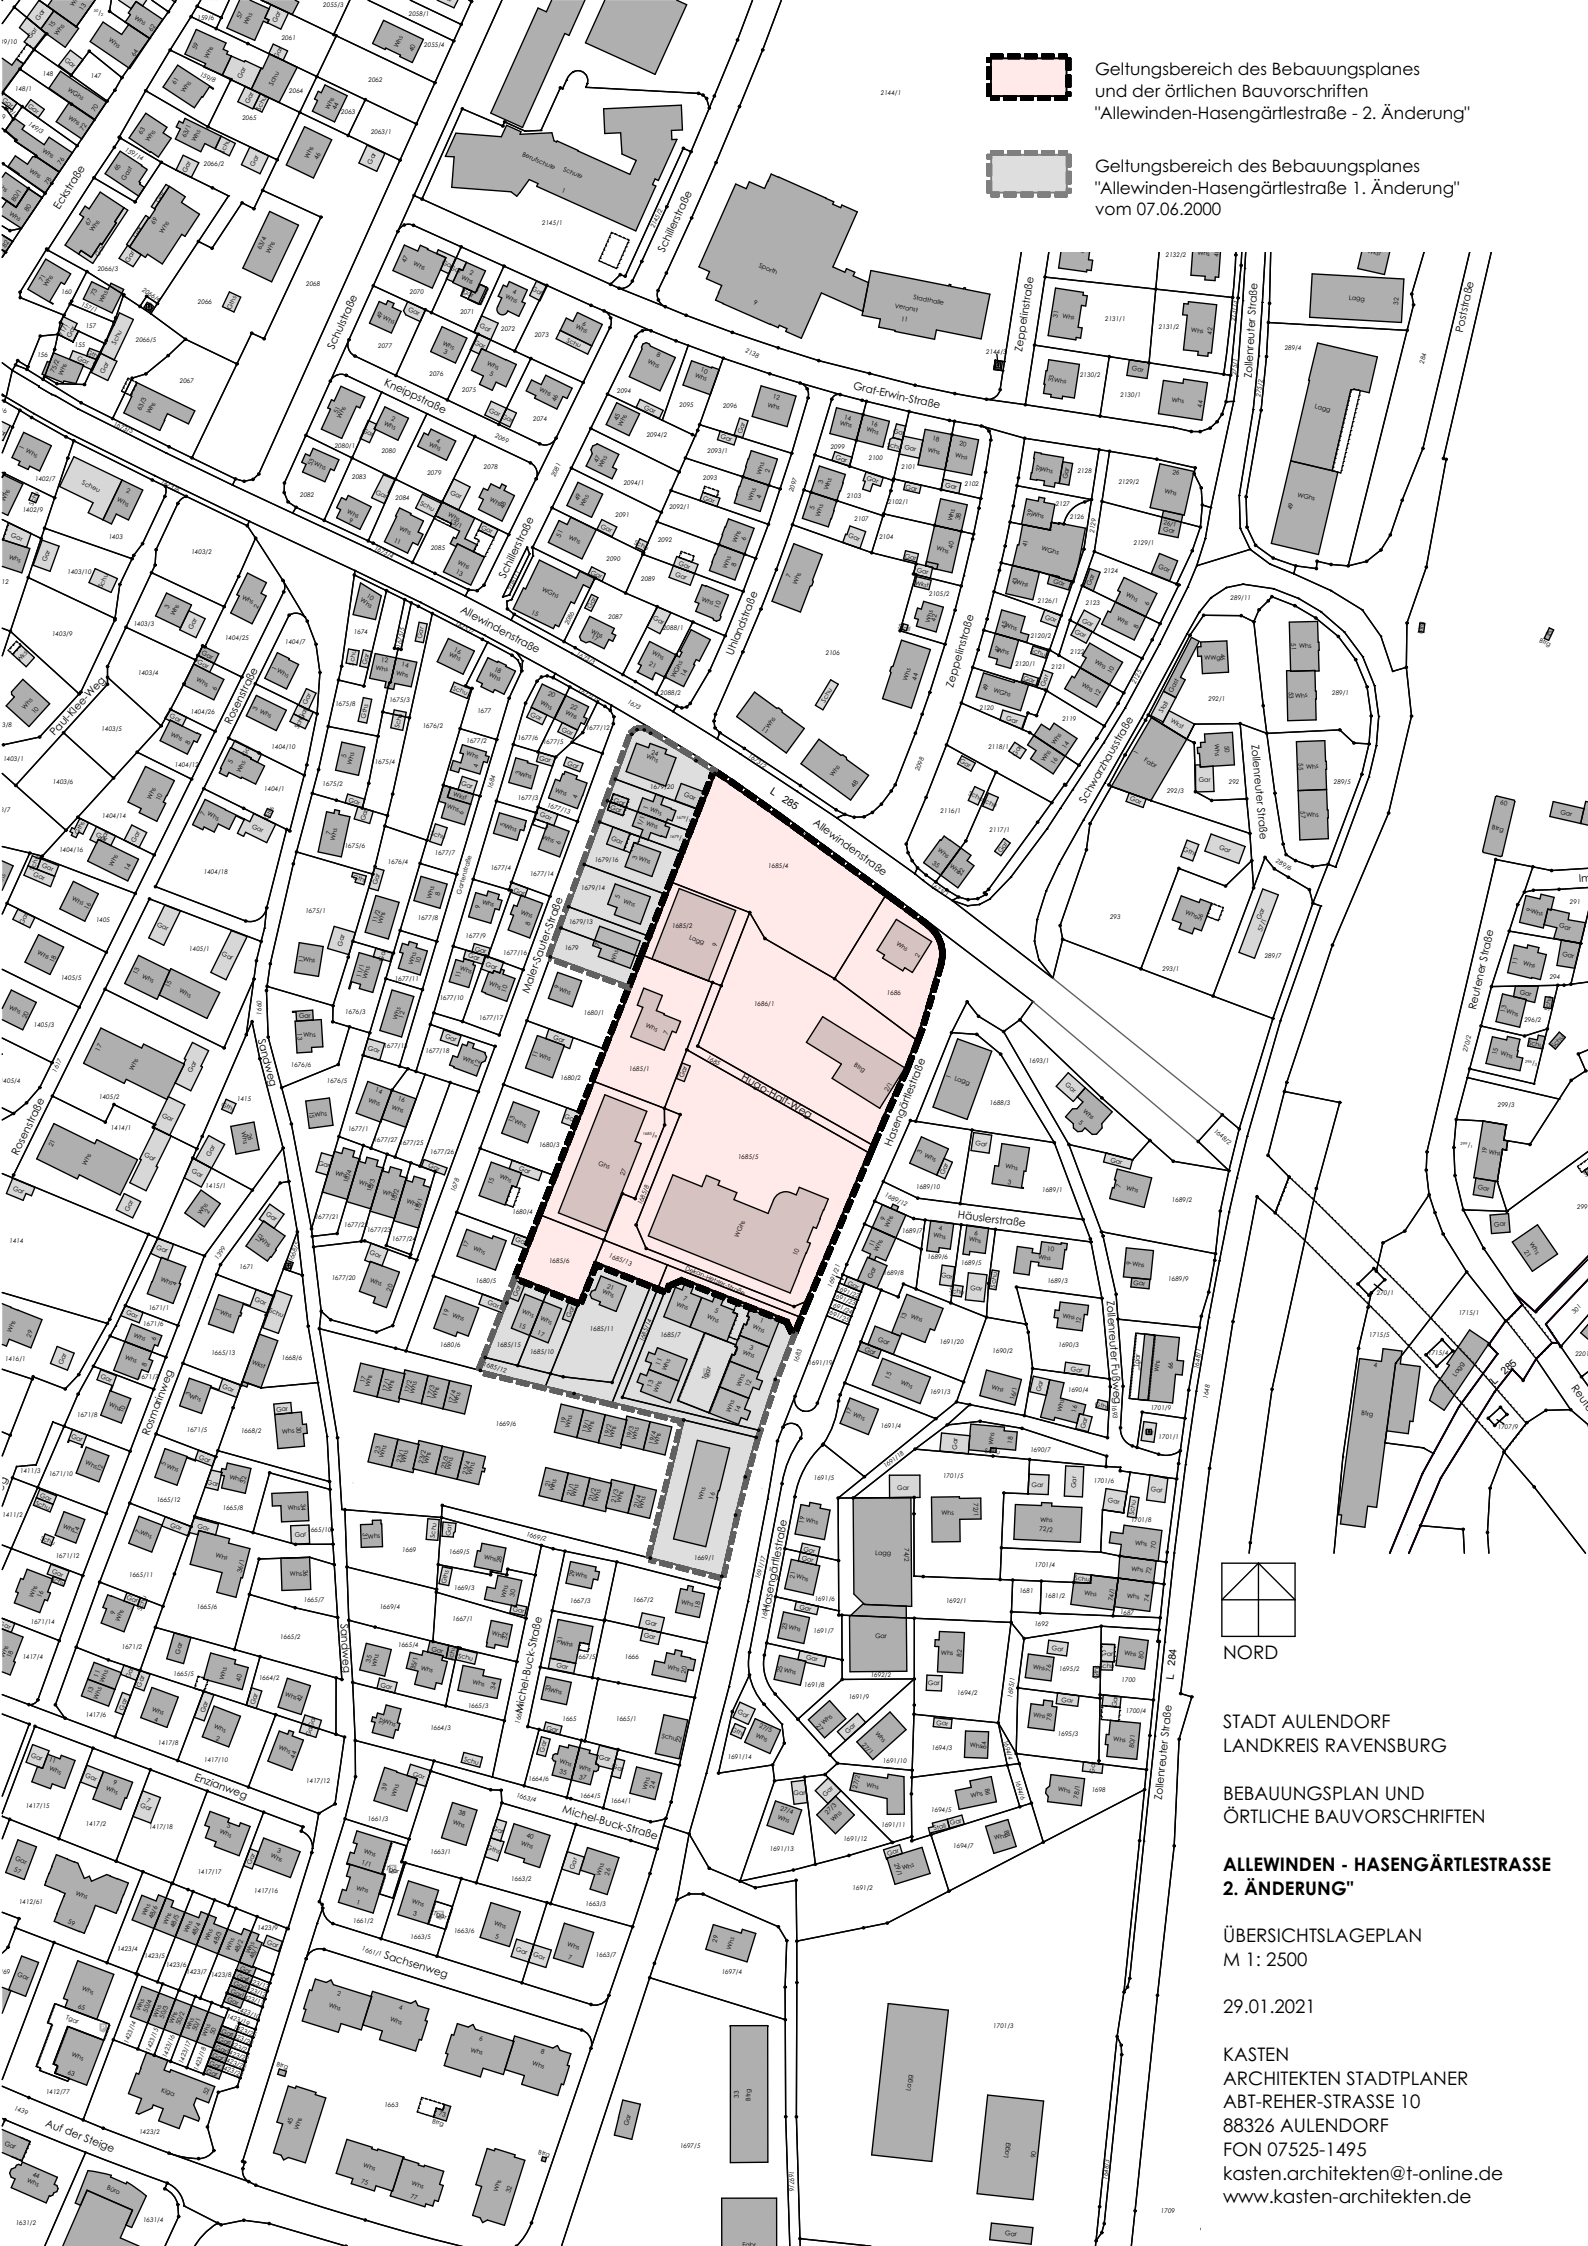

Geltungsbereich des Bebauungsplanes
und der örtlichen Bauvorschriften
"Allewinder-Hasengärtlestraße - 2. Änderung"



Geltungsbereich des Bebauungsplanes
"Allewinder-Hasengärtlestraße 1. Änderung"
vom 07.06.2000



NORD

STADT AULENDORF
LANDKREIS RAVENSBURG

BEBAUUNGSPLAN UND
ÖRTLICHE BAUVORSCHRIFTEN

**ALLEWINDEN - HASENGÄRTLESTRASSE
2. ÄNDERUNG"**

ÜBERSICHTSLAGEPLAN
M 1: 2500

29.01.2021

KASTEN
ARCHITEKTEN STADTPLANER
ABT-REHER-STRASSE 10
88326 AULENDORF
FON 07525-1495
kasten.architekten@t-online.de
www.kasten-architekten.de