


M 1: 1.000

Fassung 03.03.2021  
 Sieber Consult GmbH  
 www.sieberconsult.eu

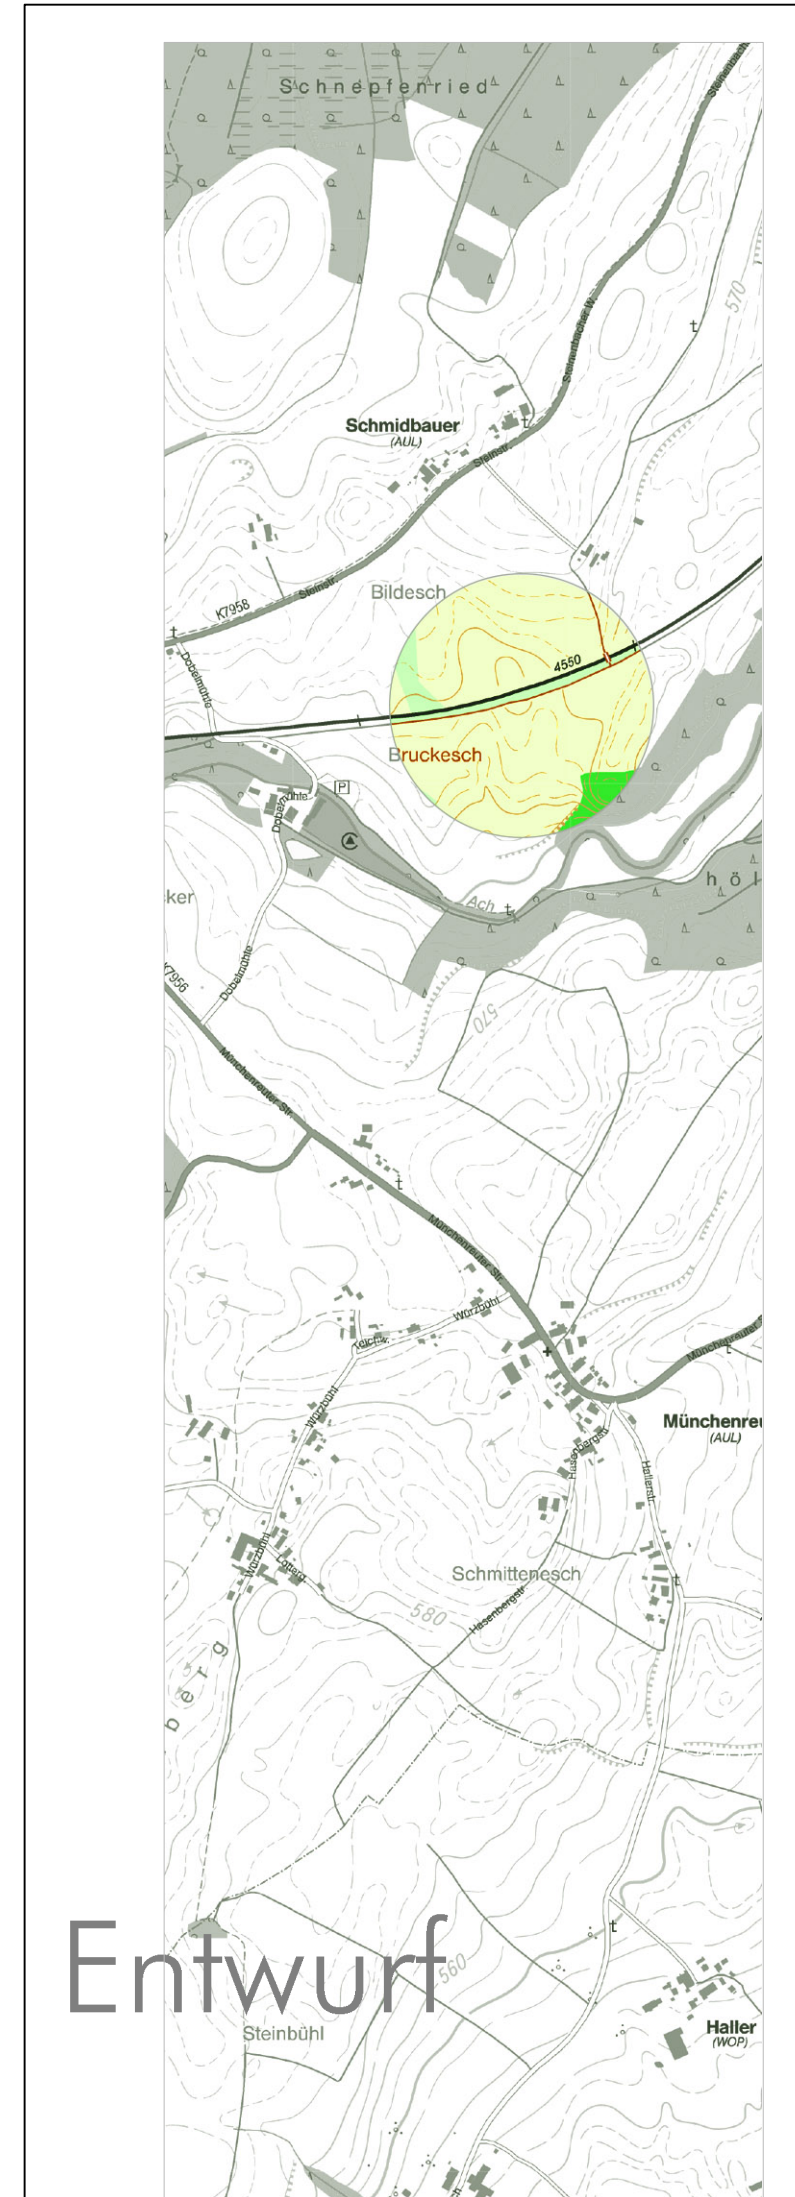

Stadt Aulendorf  
 Vorhabenbezogener Bebauungsplan  
 "Photovoltaik-Freiflächenanlage Gewann Buchhölzle"