


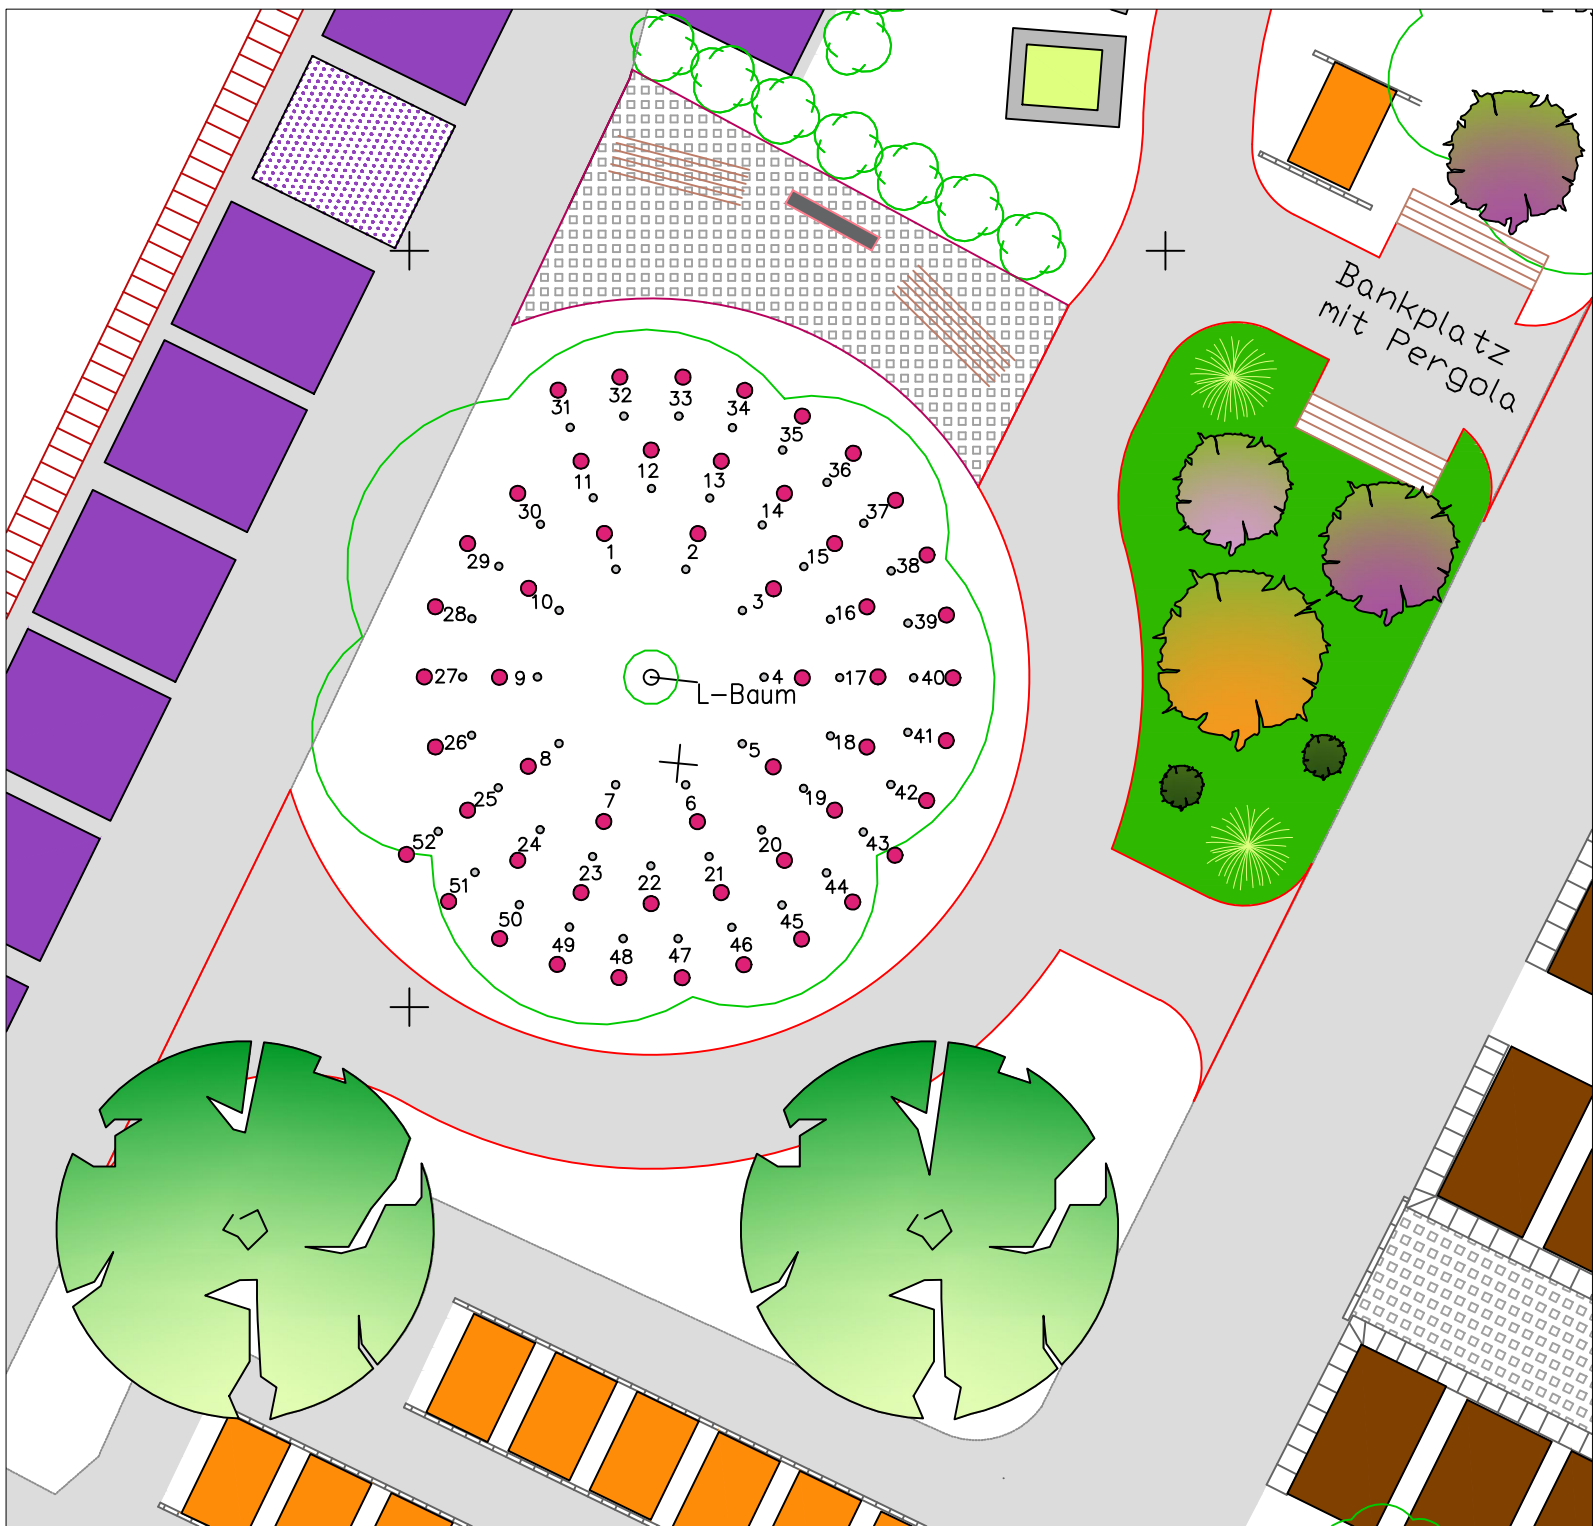

- Legende:**
- Urnenabstand
 Innenkreis (R=2 m) 1,238
 Mittlerer Kreis (R=3m) 0,939
 Außenkreis (R=4 m) 0,834
 - Alumarke mit Grabnummer
 Innenkreis (R=1,5 m) 0,926
 Mittlerer Kreis (R=2,5m) 0,780
 Außenkreis (R=3,5 m) 0,726
 - Granitpflaster gestockt in Mörtelbett verlegt
 - Staudenpflanzung
 - Säulenkirsche
 - Baum Neupflanzung Malus tschonoskii
 - Neue Wegeführung

Projekt Stadt Aulendorf Entwurf Belegungsplan 2. Baumgrab Feld H	
Maßstab	M 1:100
Datum	14.09.2020
gezeichnet	Vermessungsbüro Fuchshuber & Baumgartner
geändert	T.Ebinger
Planverfasser der Änderung Garten- und Friedhofsberatung Joachim Ebinger Dipl. Ing. (FH) Im Grund 25 78647 Trossingen Tel.: 07425/21869 Email: je@friedhofsberatung.info www.friedhofsberatung.info	