Variante 2 - Gelände

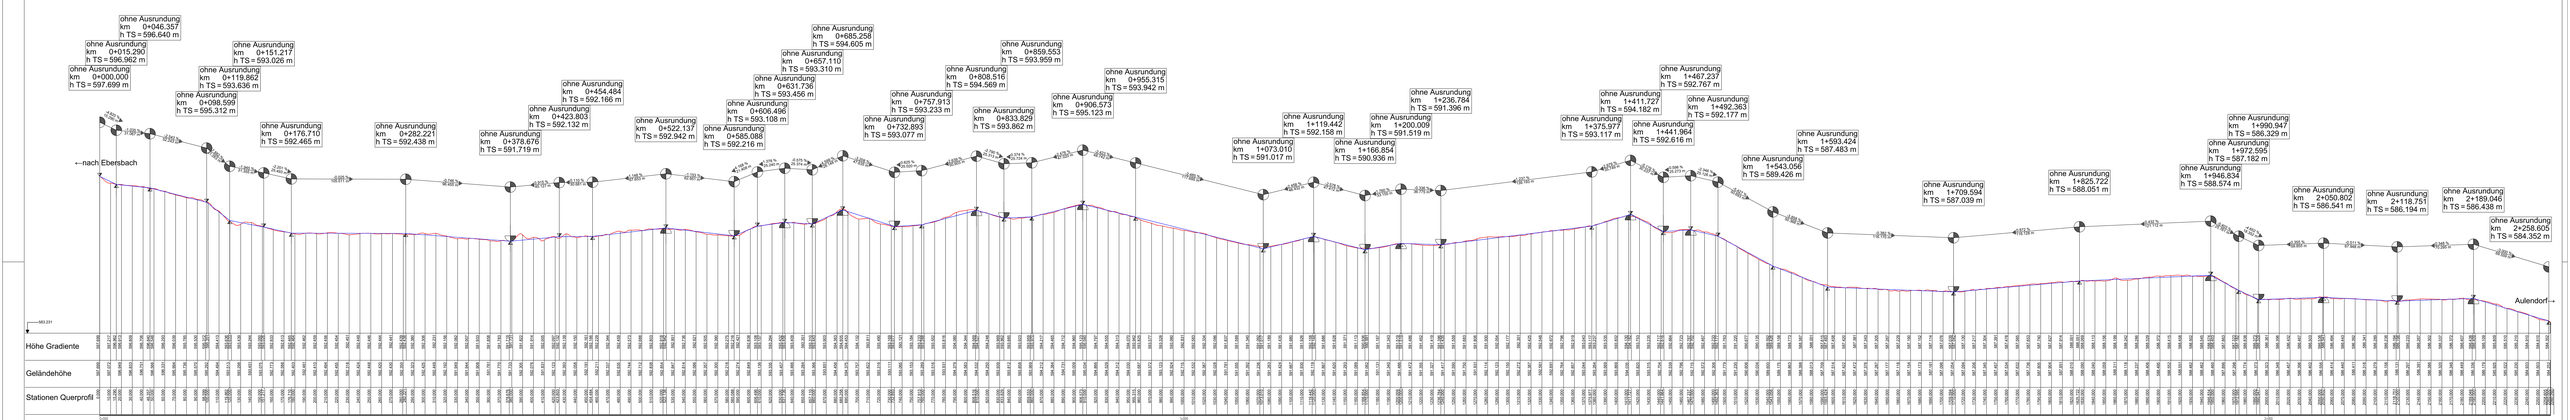

Variante 1 - L 286

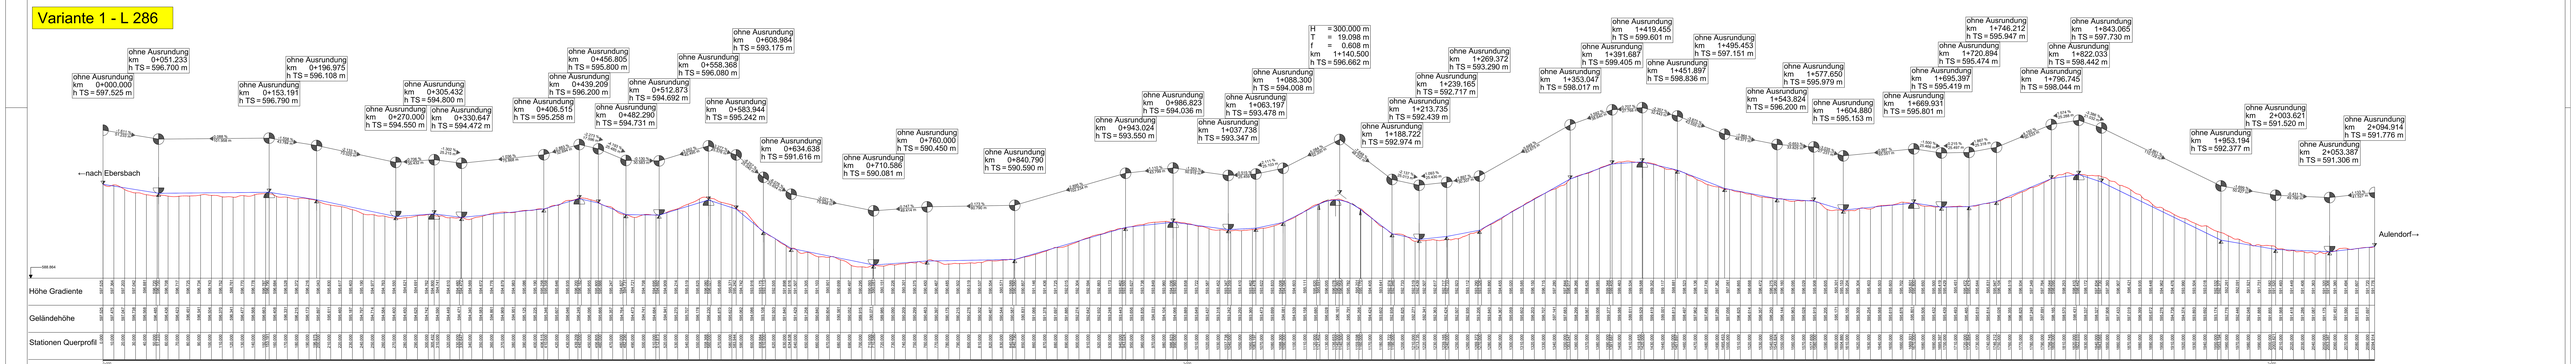

Gelände
Gradiente

schranz+co
Ingenieurgesellschaft für Bauwesen mbH
Friedrichstraße 16
88348 Bad Saulgau

093+K002 Stadt Aulendorf
Machbarkeitsstudie Radweg Ebersbach-Aulendorf
Konzept Trassenvarianten
Längsschnitte M 1:1000/100
28.08.2020