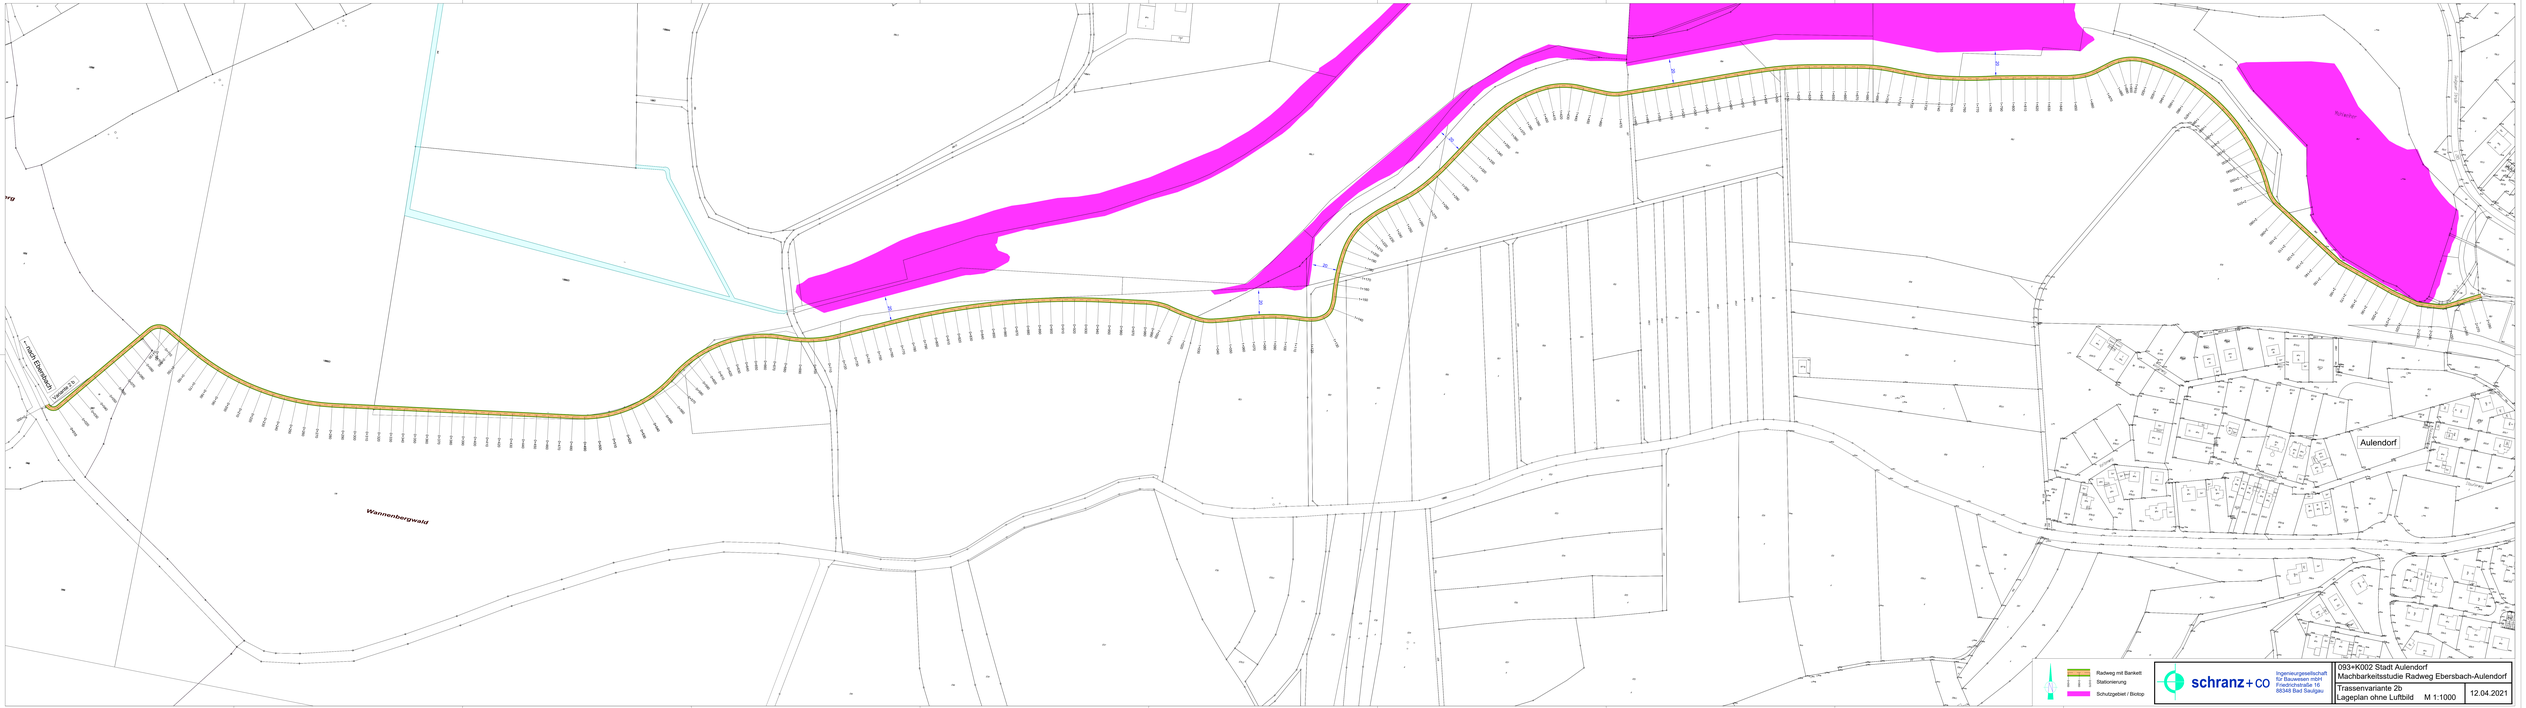

schranz+co
Ingenieurgesellschaft für Bauwesen mbH
Friedrichstraße 16
86349 Bad Seeg/au

093+K002 Stadt Aulendorf
Machbarkeitsstudie Radweg Ebersbach-Aulendorf
Trassenvariante 2b
Lageplan ohne Luftbild
M 1:1000
12.04.2021