



TRIBÜNE

UMKLEIDE


ZUGANG SPORTLER

SCHIEDSRICHTER

ZUGANG SPORTLER

UMKLEIDE

ANSICHT NORDOSTEN

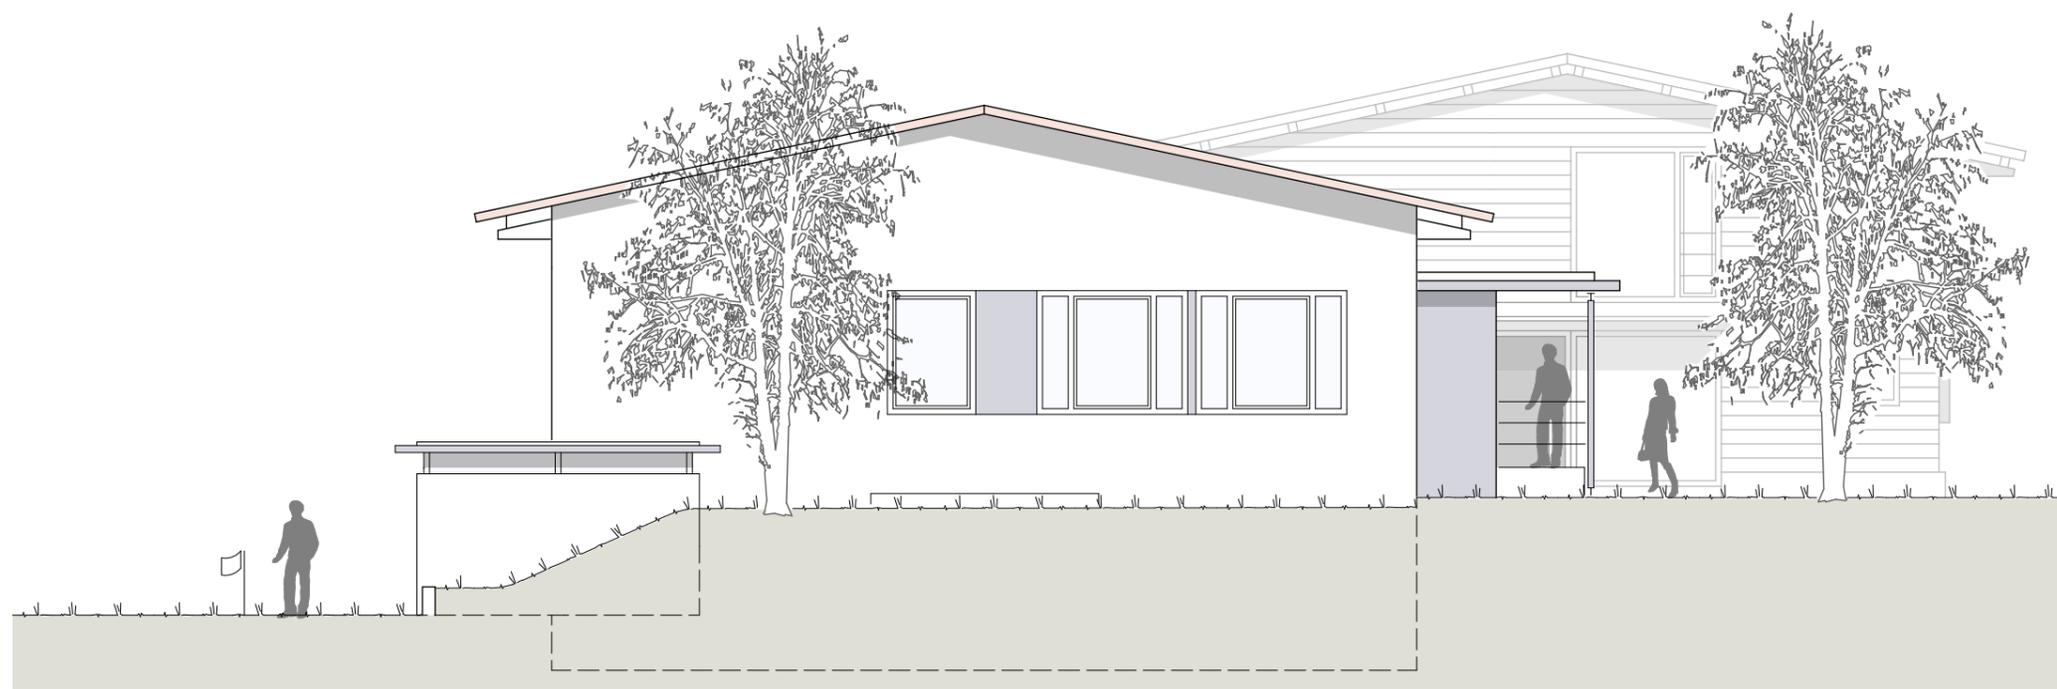

SPIELFELD

GERÄTERAUM

ARCHIV

NARRENVEREIN

LANDJUGEND

ZUGANG FOYER

ANSICHT NORDWESTEN

BAUVORHABEN NEUBAU DORFGEMEINSCHAFTSHAUS  
MIT SPORTHEIM BLÖNRIED  
WOLPERTSWENDER STRASSE 1  
88326 AULENDORF

BAUHERR STADT AULENDORF  
HAUPTSTRASSE 35  
88326 AULENDORF

PLANINHALT VORPLANUNG 25.10.2019  
ANSICHTEN NW -NO M 1:100

PLANUNG KASTEN FREIE ARCHITEKTEN  
ABT-REHER-STR. 10 88326 AULENDORF  
FON 07525.1495 FAX 07525.2875  
email kasten.architekten@t-online.de