


LANDJUGEND

ZUGANG FOYER

VORPLATZ

LAGER KÜCHE

ANSICHT SÜDWESTEN

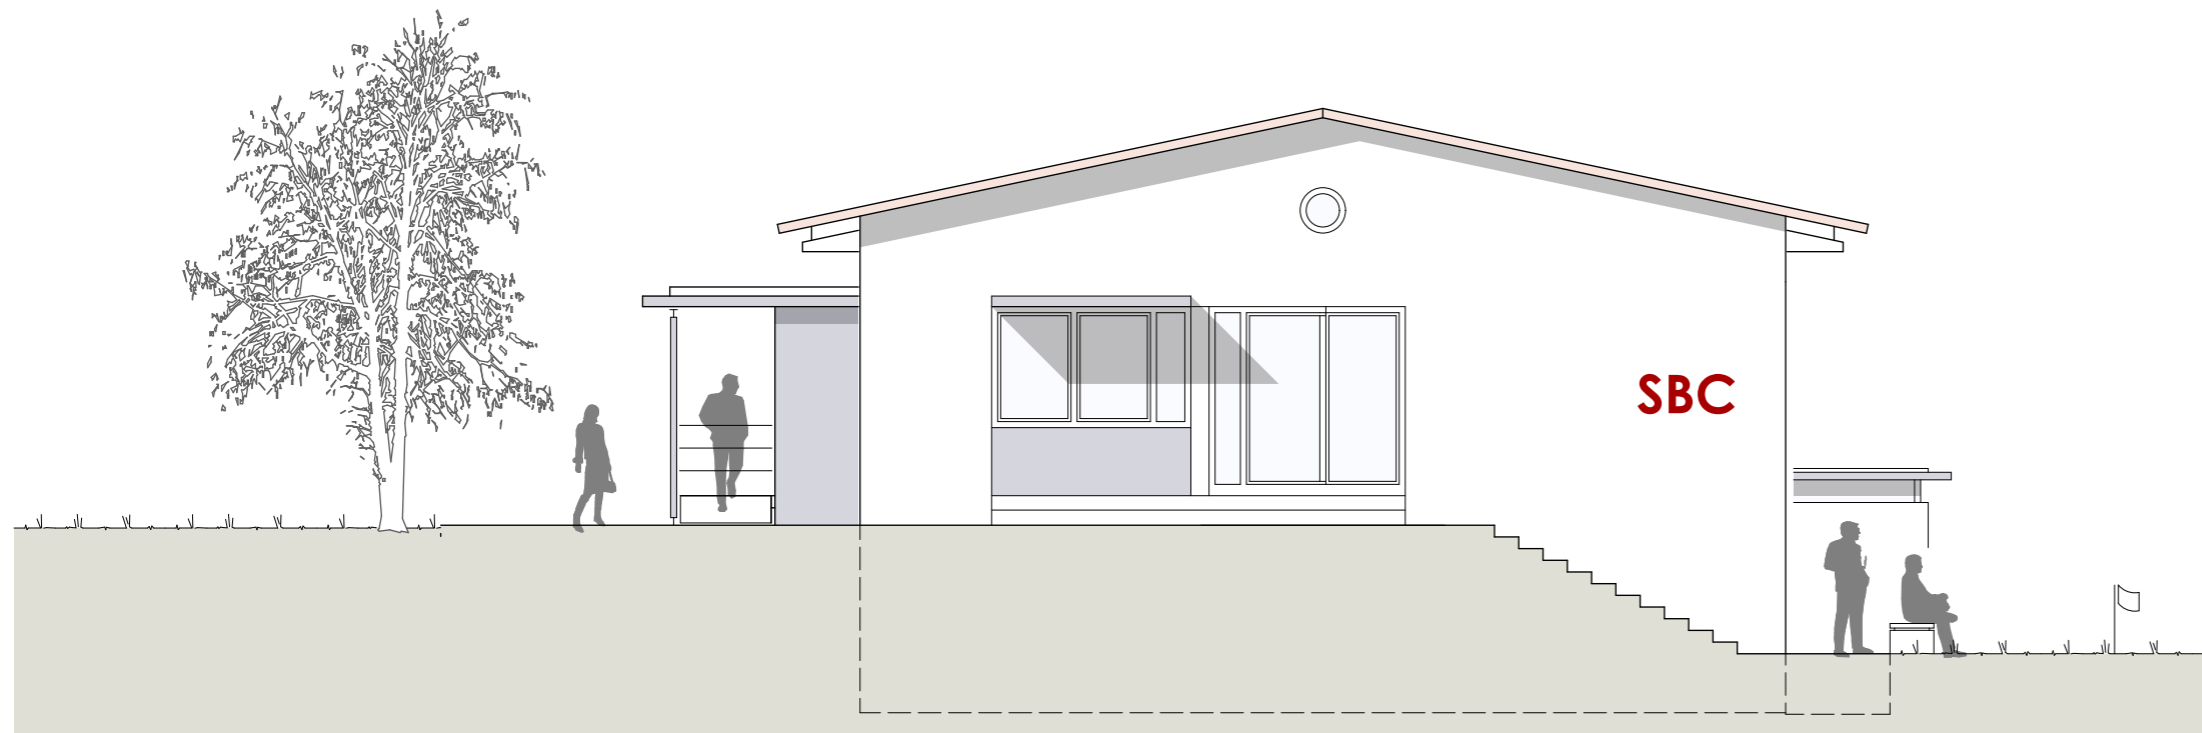

VORPLATZ

ZUGANG FOYER

KÜCHE KIOSK

MEHRZWECKSAAL

ZUGANG SPORTLER

SPIELFELD

ANSICHT SÜDOSTEN

BAUVORHABEN NEUBAU DORFGEMEINSCHAFTSHAUS
MIT SPORTHEIM BLÖNRIED
WOLPERTSWENDER STRASSE 1
88326 AULENDORF

BAUHERR STADT AULENDORF
HAUPTSTRASSE 35
88326 AULENDORF

PLANINHALT VORPLANUNG 25.10.2019
ANSICHTEN SW -SO M 1:100

PLANUNG KASTEN FREIE ARCHITEKTEN
ABT-REHER-STR. 10 88326 AULENDORF
FON 07525.1495 FAX 07525.2875
email kasten.architekten@t-online.de