


M 1: 1.000

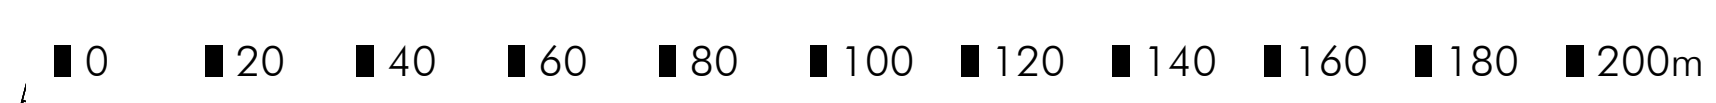

Fassung 06.07.2021
Sieber Consult GmbH
www.sieberconsult.eu

Entwurf

Stadt Aulendorf

Vorhabenbezogener Bebauungsplan
"Photovoltaik-Freiflächenanlage Gewann Buchhölzle"

FFH-Gebiet "Feuchtgebiete um Altshausen" (Nr. 8023-341)

Biotop "Ach nördl. Dabelmühle" (Biotop-Nr. 1-8023-436-0075)

Landschaftsschutzgebiet "Achtobel" (Nr. 4.36.066)

Waldbiotop "Buchen-Altholz S Steinbach" (Biotop-Nr. 2-8023-436-5002)

FFH-Gebiet "Feuchtgebiete um Altshausen" (Nr. 8023-341)

Biotop "Ach nördl. Dabelmühle" (Biotop-Nr. 1-8023-436-0075)

FFH-Gebiet "Feuchtgebiete um Altshausen" (Nr. 8023-341)