


- DECKENPANELEE SCHALLABSORBIEREND
- DECKENSTRAHLÜNGSHEIZPLATTEN
- LICHTBAND

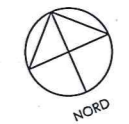


SPORTHALLE AULENDORF
SCHUSSENRIEDERSTRASSE 26 88326 AULENDORF
STADT AULENDORF
HAUPTSTRASSE 35
88326 AULENDORF

GRUNDRISS ERDGESCHOSS M 1:100
DECKENSPIEGEL VARIANTE 1 UND 1.1
DECKENSTRAHLÜNGSHEIZUNG

DATUM 26.07.2016
GEÄNDERT 12.04.2021

KASTEN ABT-REHER-STR. 10 FREIE ARCHITEKTEN
FON 07525.1495 88326 AULENDORF
kosten.architekten@t-online.de FAX 07525.2875

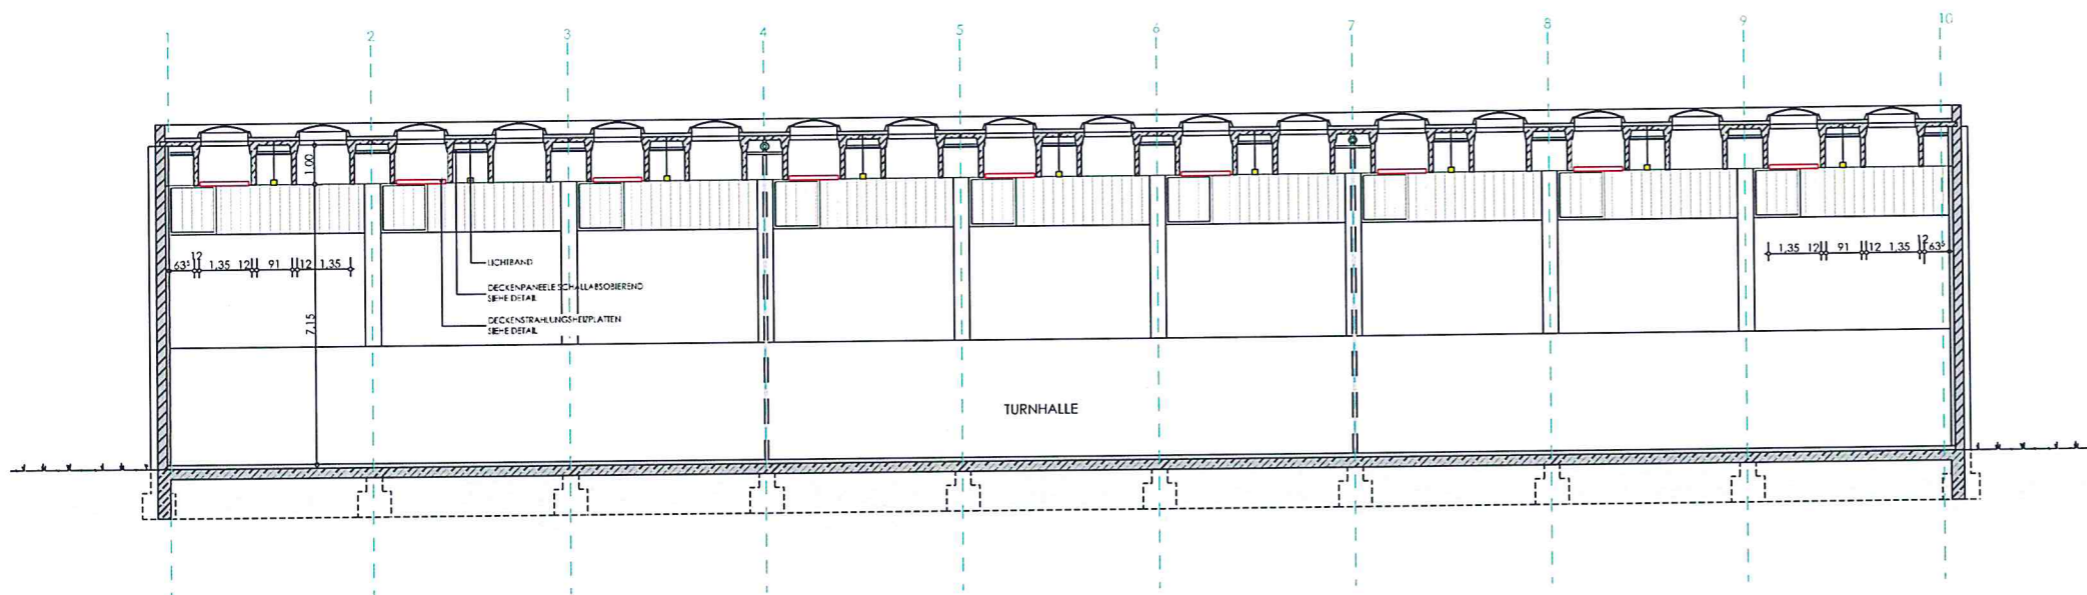


SCHNITT 2 - 2

- DECKENPANELEE SCHALLABSORBIEREND
- DECKENSTRAHLUNGHEIZPLATTEN
- LICHTBAND

SPORTHALLE AULENDORF
 SCHUSSENRIEDERSTRASSE 88326 AULENDORF
 STADT AULENDORF
 HAUPTSTRASSE 35
 88326 AULENDORF

EINBAU BEHINDERTEN WC M 1:100
 GRUNDRISS ERDGESCHOSS 26.07.2016
 SCHNITT 2-2 TURNHALLE 12.03.2021
 KASTEN FREIE ARCHITEKTEN
 ABT-REHER-STR. 10 88326 AULENDORF
 FON 07525.1495 FAX 07525.2875
 E-MAIL kasten.crchitekten@t-online.de

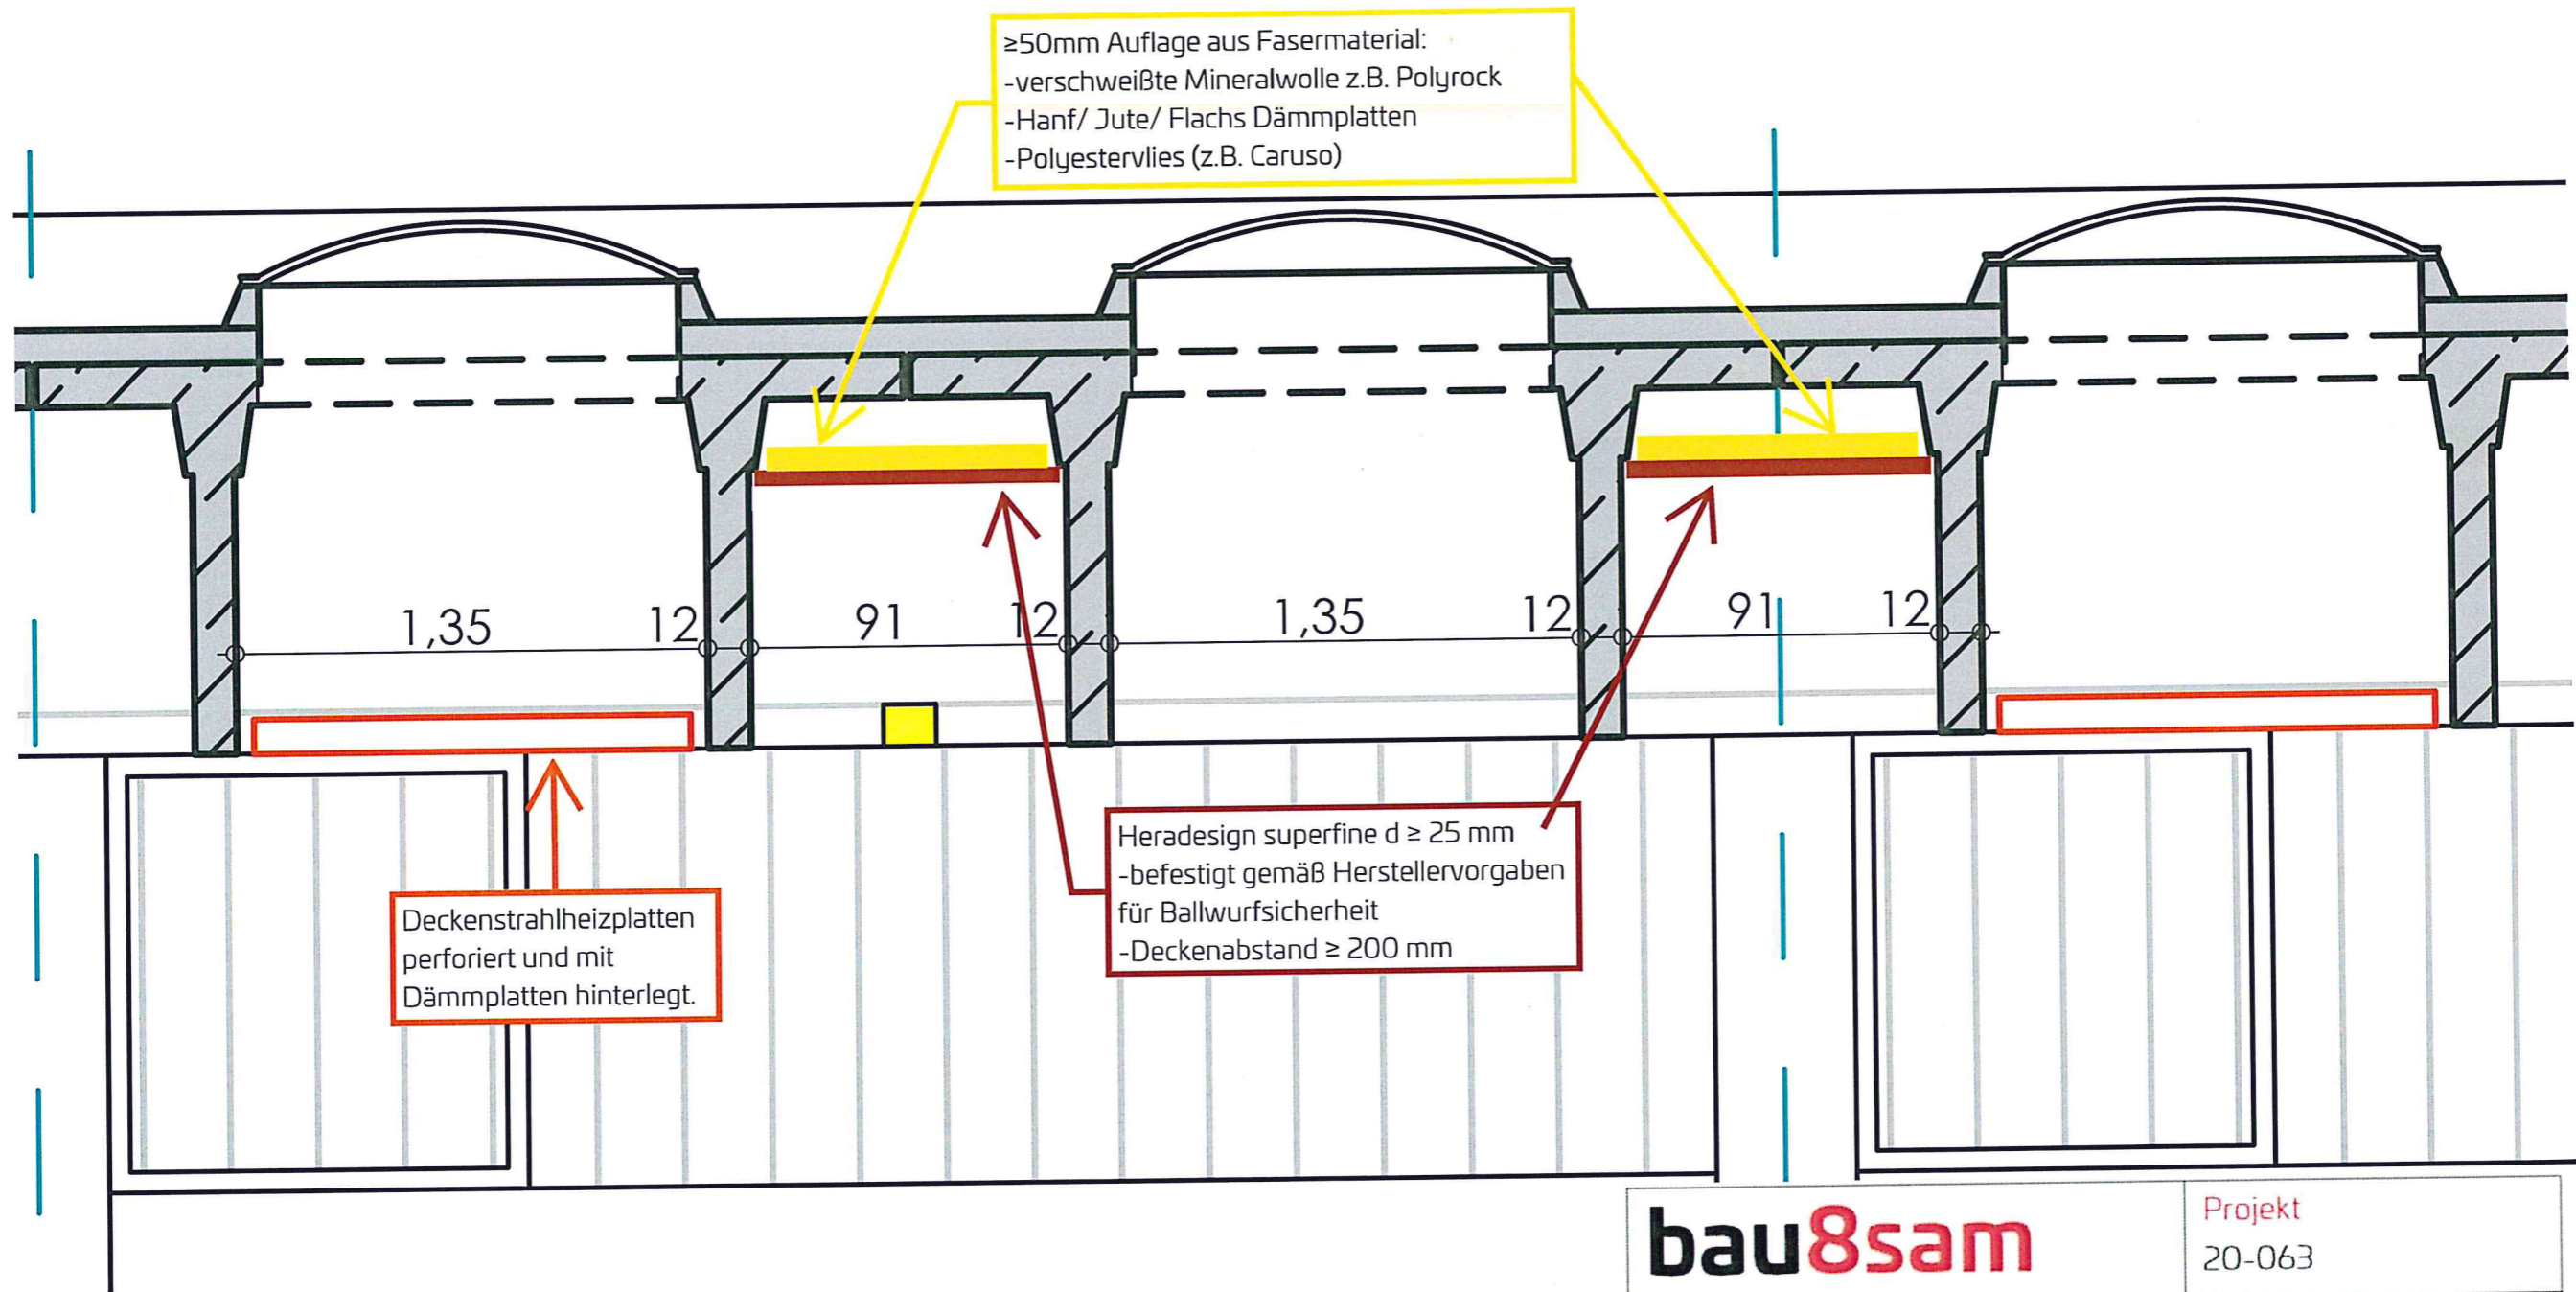

bau8sam

Ingenieurbüro für Bauphysik
 Im Rebgarten 23
 88213 Ravensburg

Projekt
 20-063

Datum
 13.01.2021

Bearbeitet:
 M. Straub