



Wand zum Foyer

A7,10 m

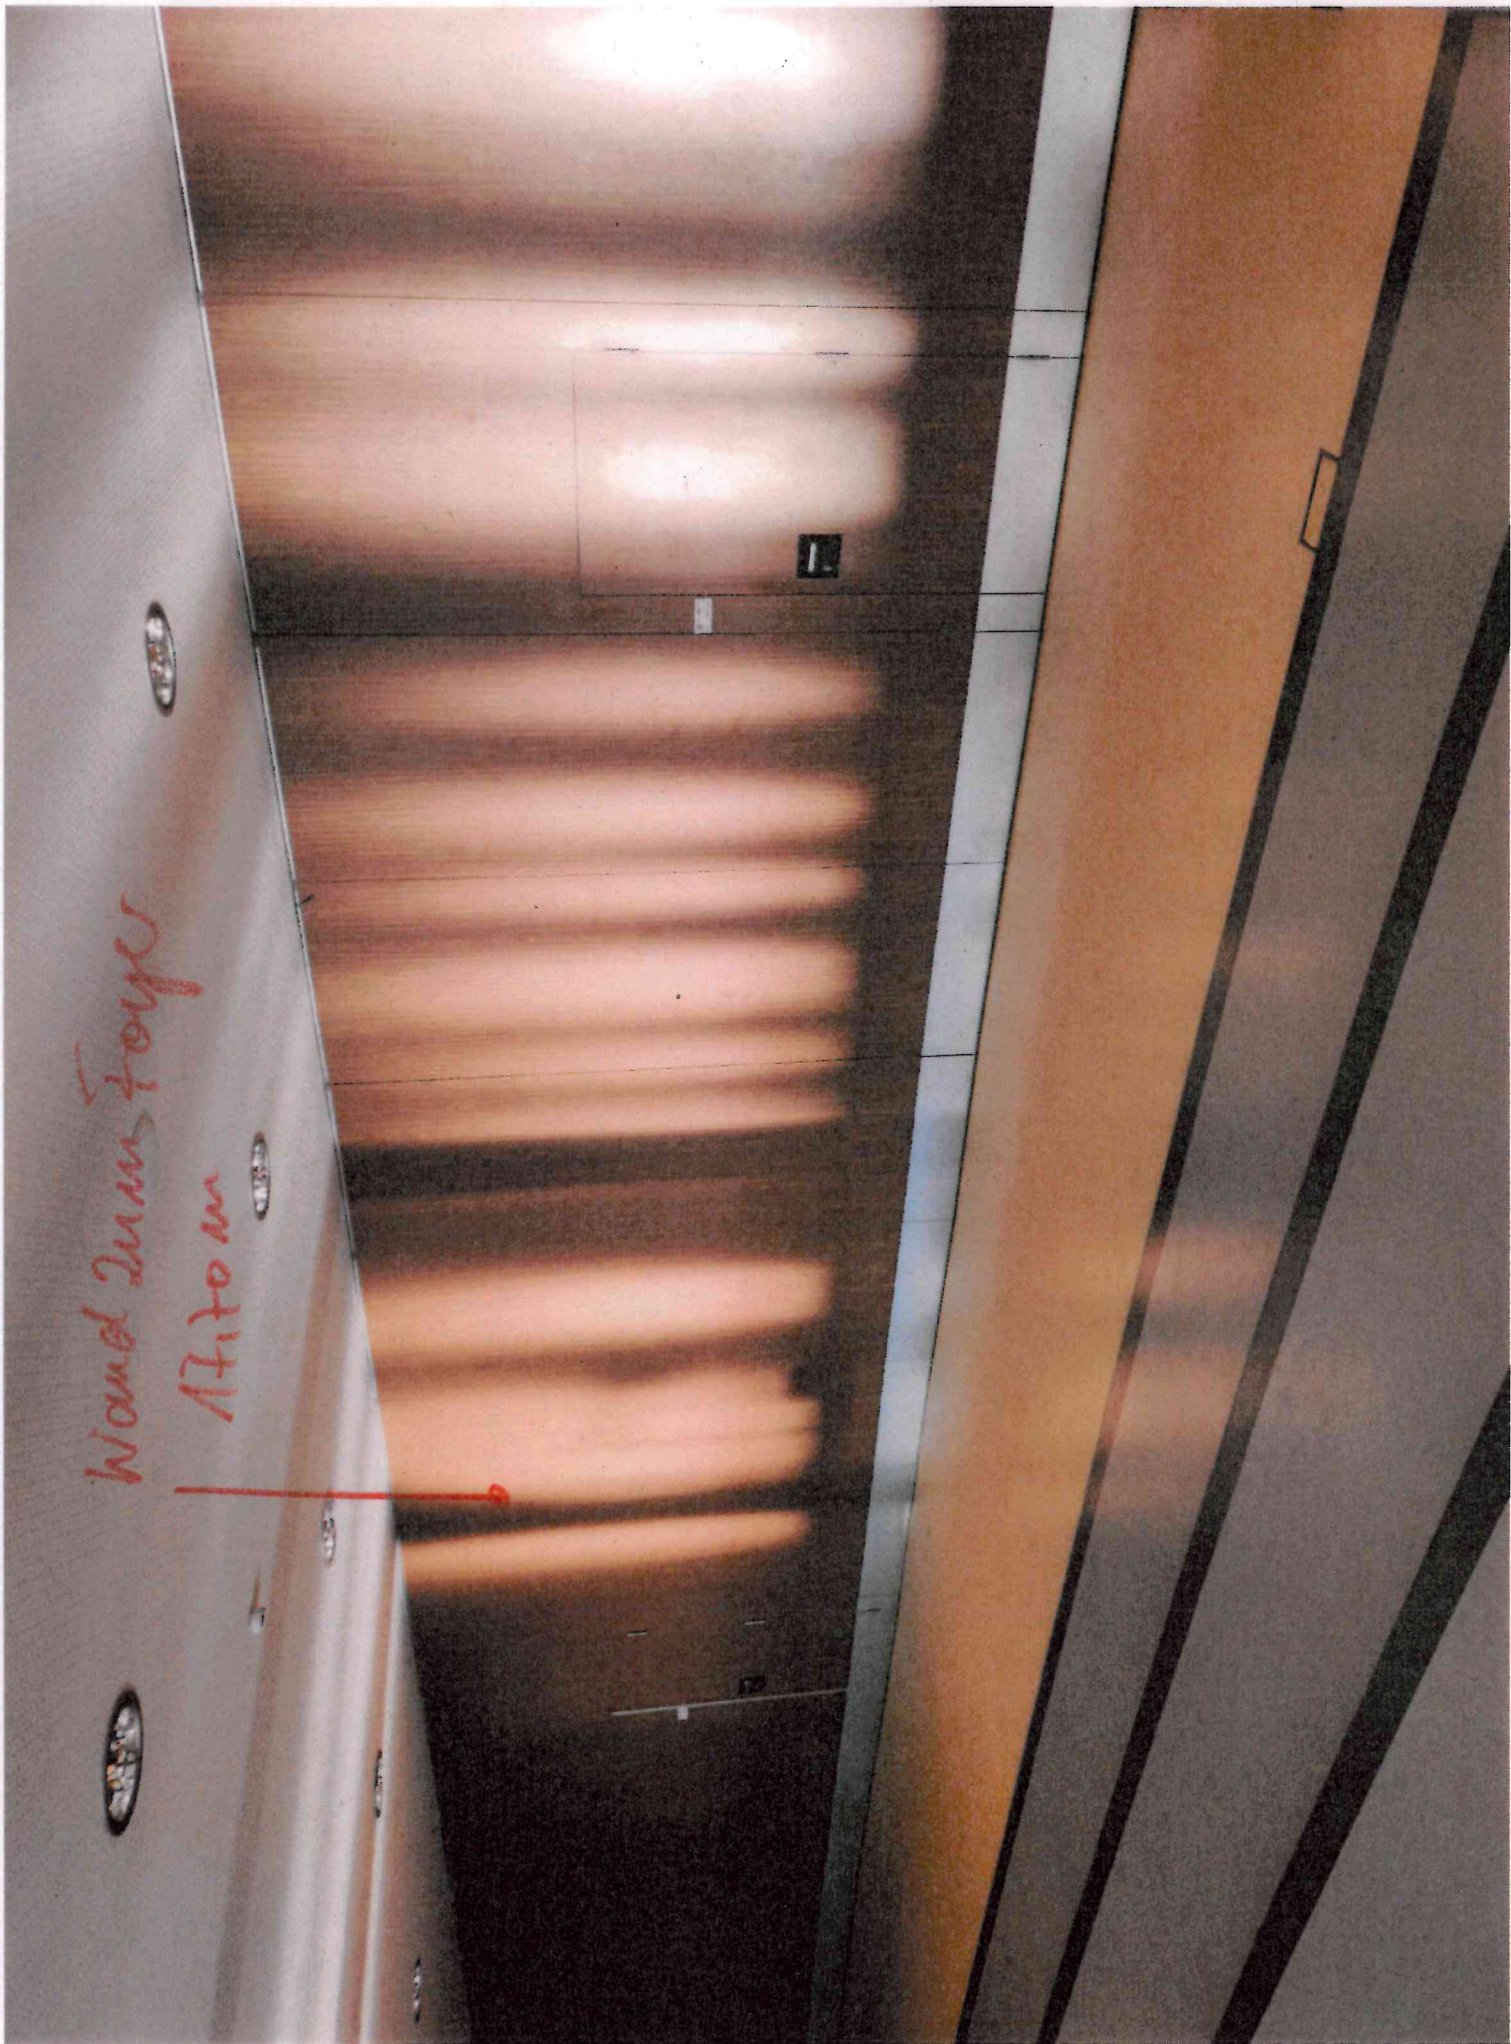

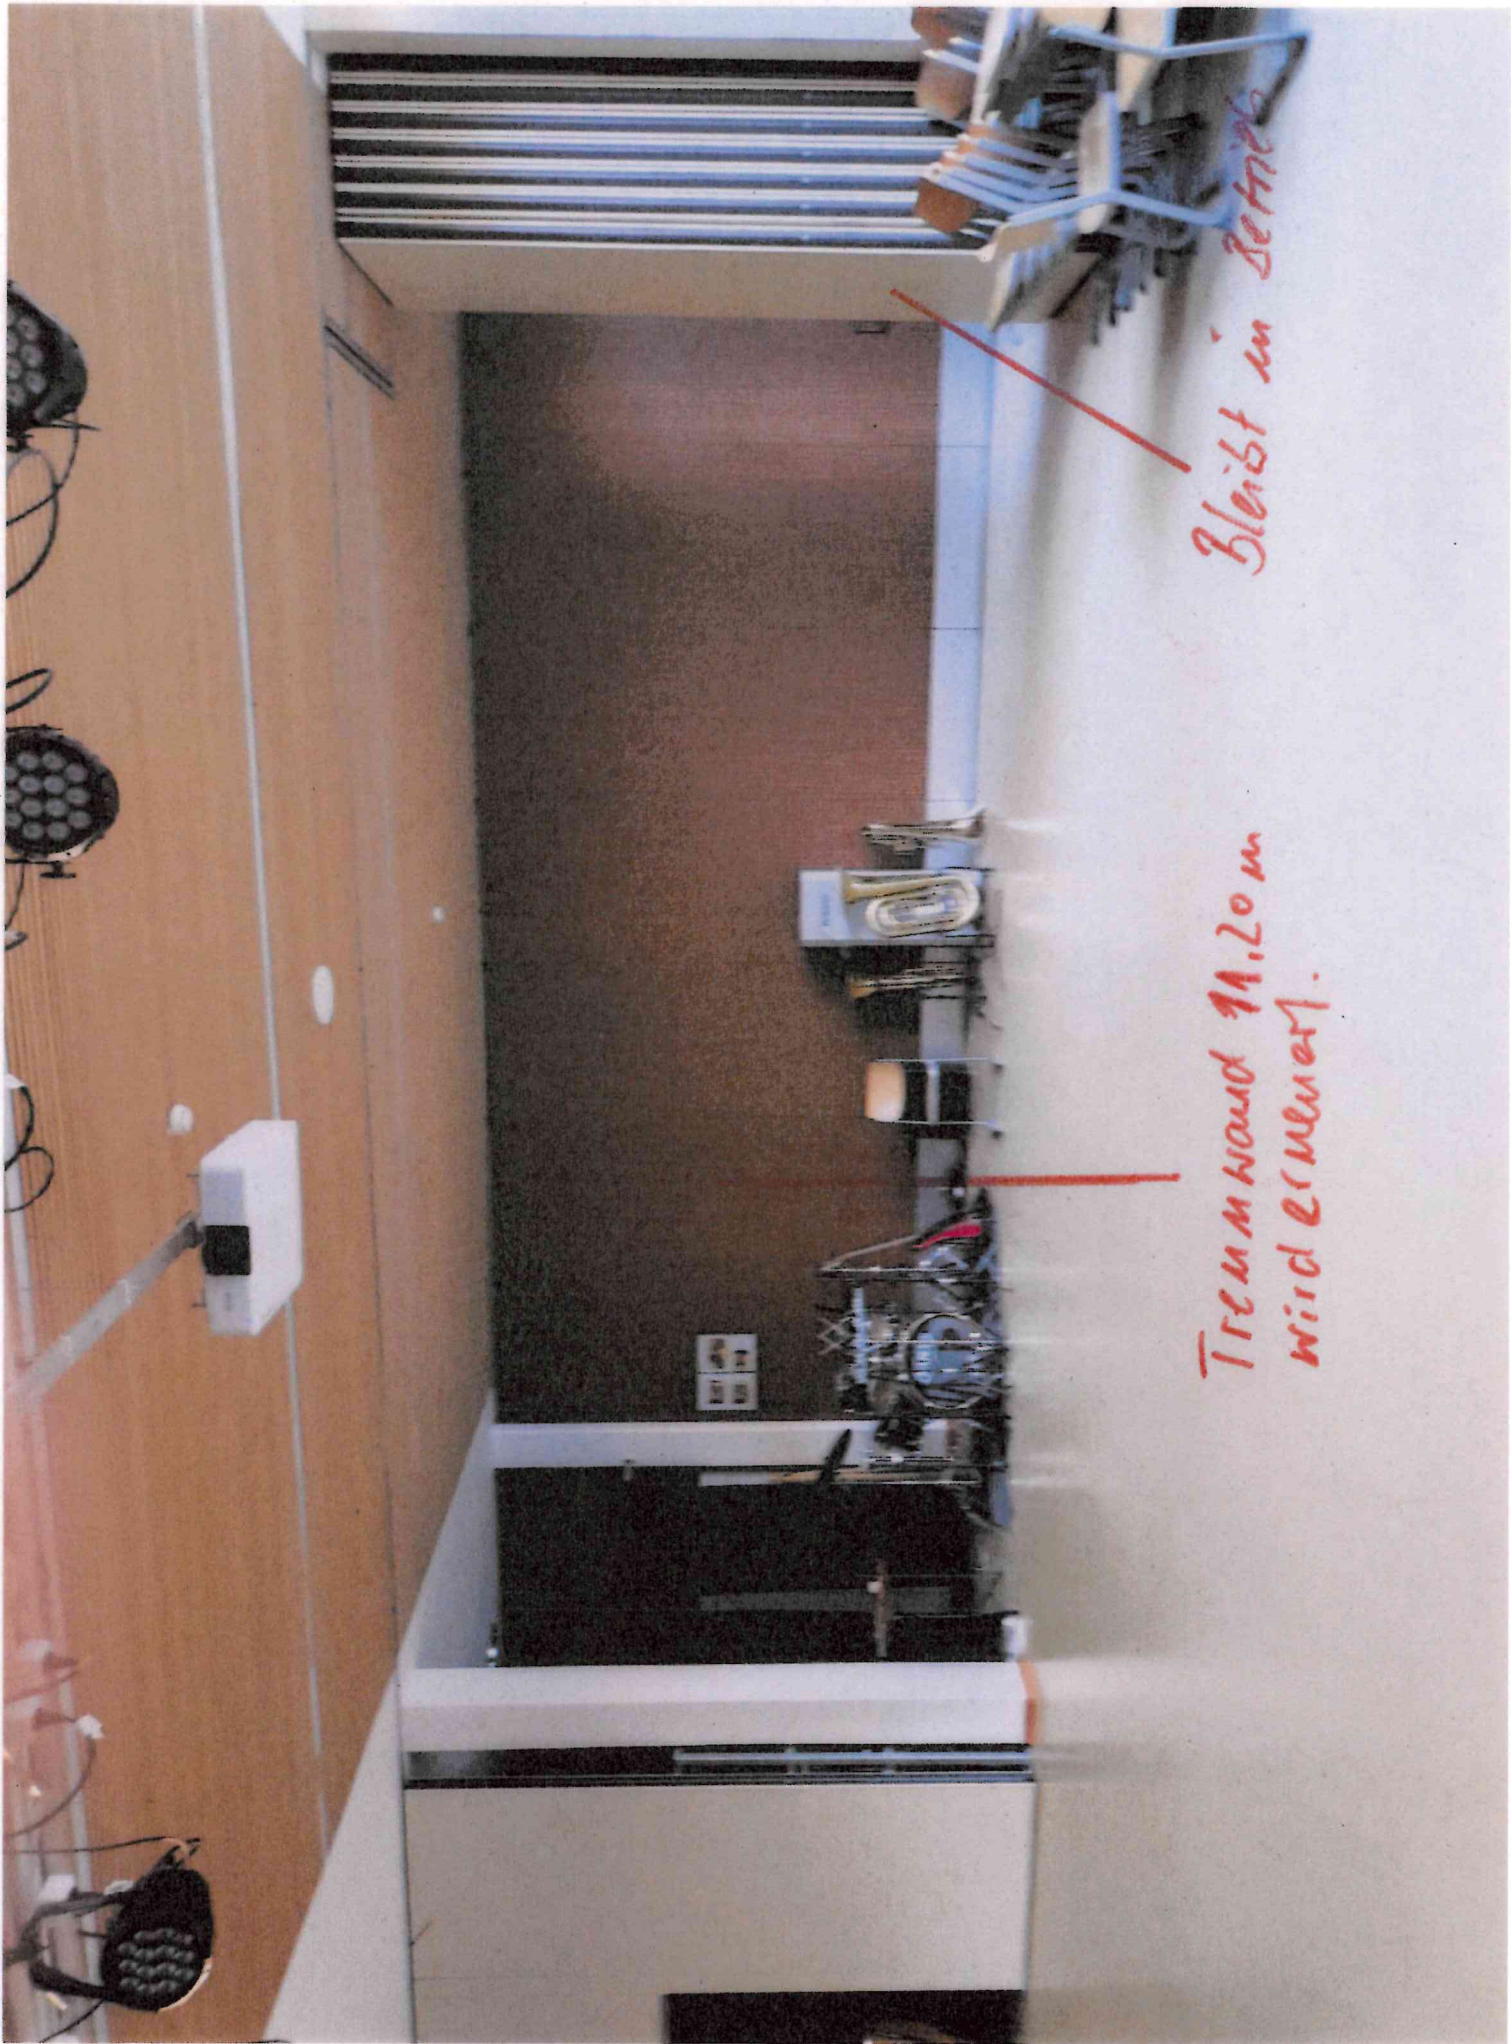

Bleibt in Betrieb

Trennwand 11,20 m
wird erneuert.