


— Bleibt im Bestand.

— Neue Trennwände

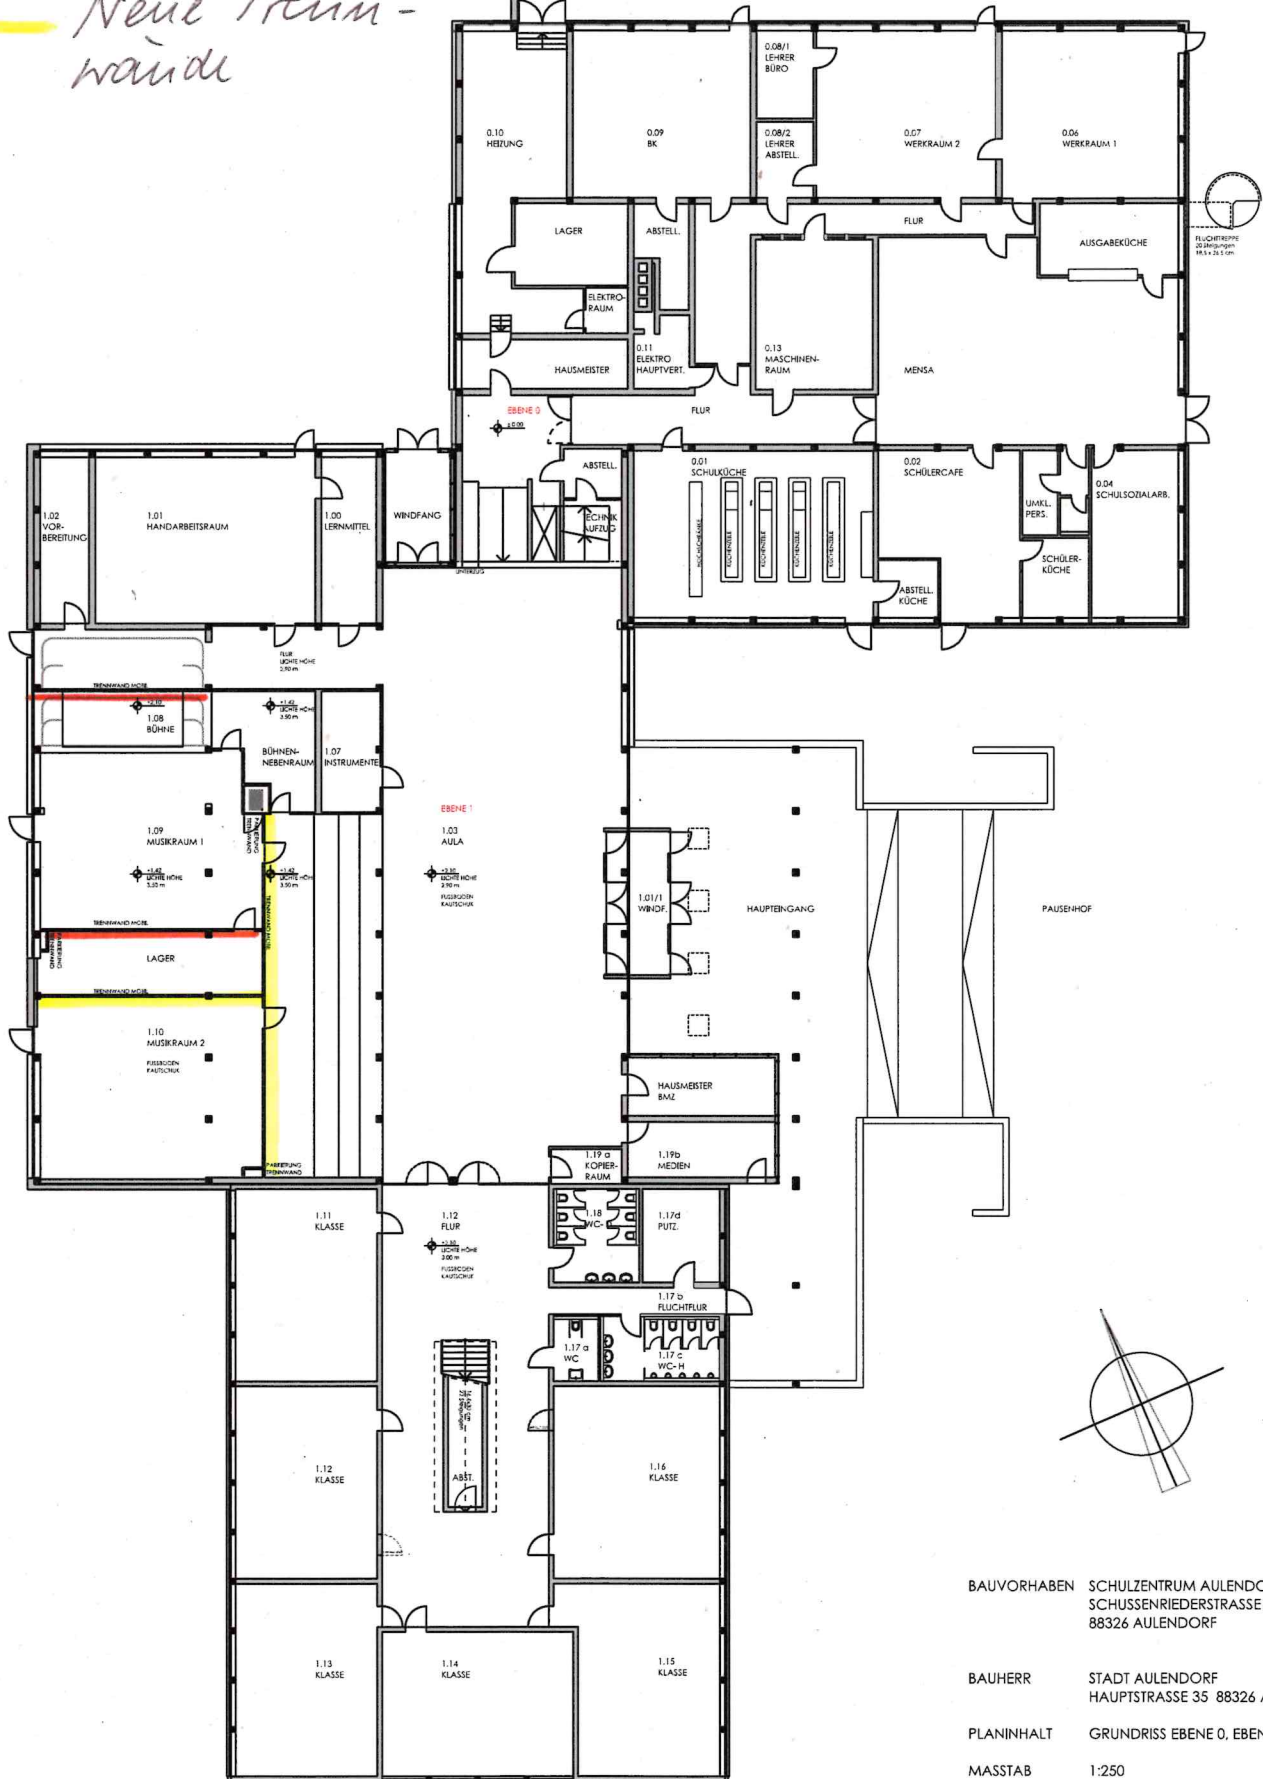

BAUVORHABEN SCHULZENTRUM AULENDORF  
SCHUSSENRIEDERSTRASSE 25  
88326 AULENDORF

BAUHERR STADT AULENDORF  
HAUPTSTRASSE 35 88326 AULENDORF

PLANINHALT GRUNDRISS EBENE 0, EBENE 1

MASSTAB 1:250 APRIL 2020

PLANUNG KASTEN FREIE ARCHITEKTEN  
88326 AULENDORF ABT-REHER-STR. 10  
FON 07525.1495 FAX 07525.2875  
MAIL: kasten.architekten @ t-online.de