


 voraussichtlicher Geltungsbereich

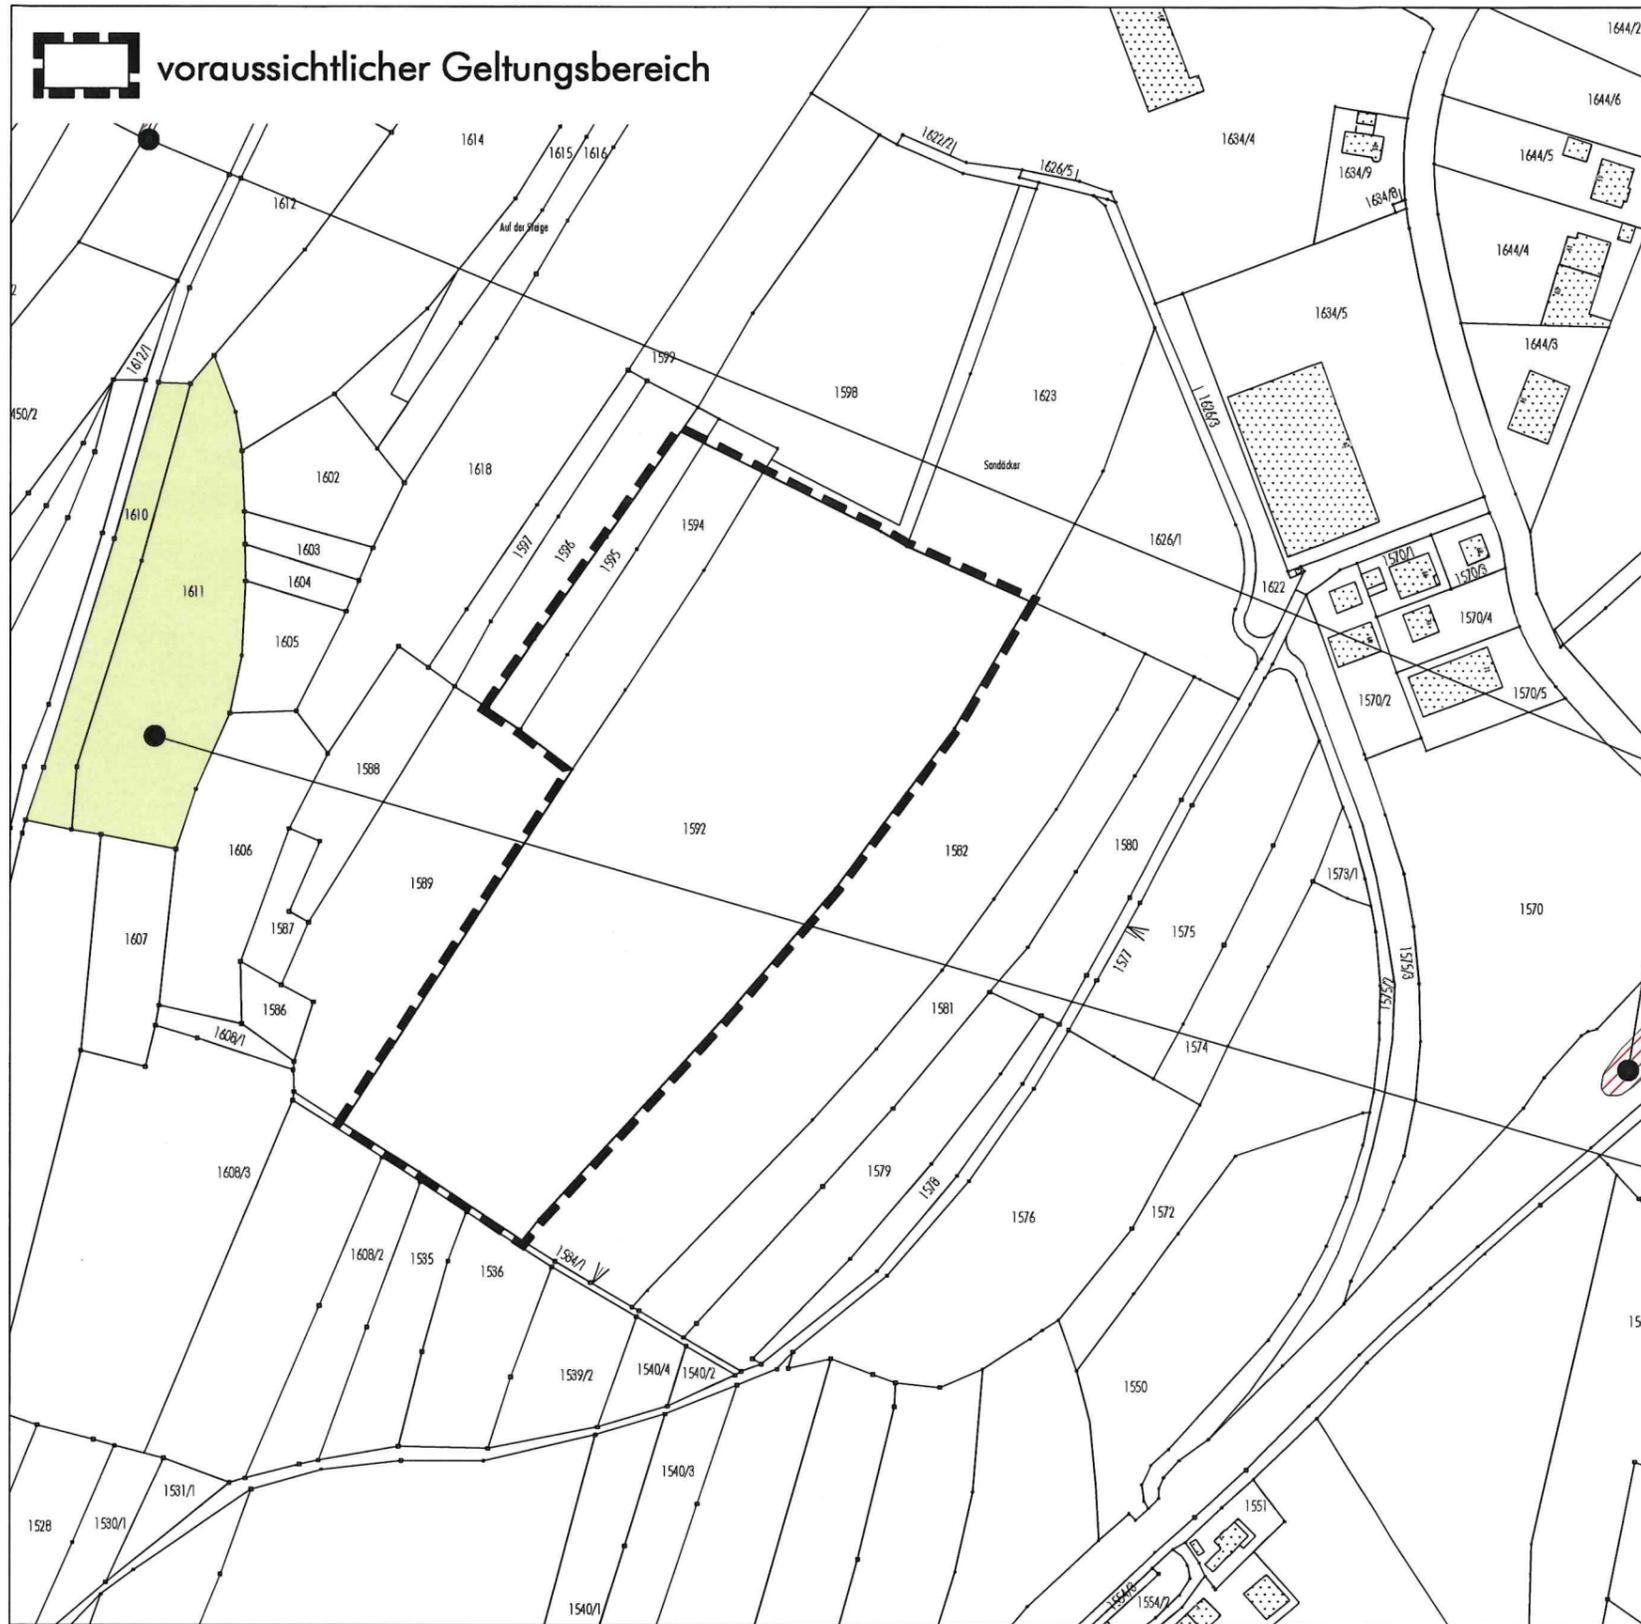

Projektbezogene Angaben und Fragestellungen zum vorhabenbezogenen Bebauungsplan PV-Park "Hasengärtlestraße", Gemeinde Aulendorf

geplante Nutzung: Sondergebiet (SO) "Photovoltaik-Freiflächenanlage"

Fläche des Geltungsbereiches: ca. 3,10 ha

Aufstellung des Bebauungsplanes im Regelverfahren gem. EAG-Bau
Änderung des Flächennutzungsplanes im Parallelverfahren nach § 8 Abs. 3 BauGB

Gem. § 33 NatSchG BW kartierte Biotop "Hecke südl. Aulendorf" (Nr. 1-8023-436-0104) ca. 215 m nordwestlich und "Feldgehölz an Bahndamm südlich Aulendorf (Nr. 1-8023-436-0099) etwa 260 m südöstlich

Gem. § 33 NatSchG BW sowie gem. § 30 BNatSchG kartiertes Biotop "Feldgehölz an Bahndamm Aulendorf-Altshausen" (Nr. 1-8023-436-0098; 3 Teilflächen) ca. 275 m südöstlich

FFH-Gebiet "Feuchtgebiete um Altshausen" (Nr. 8023-341) ca. 255 m südöstlich bzw. ca. 670 m westlich und Landschaftsschutzgebiet "Achtobel" (Nr. 4.36.066) etwa 240 m südöstlich

Mögliche Blendwirkung durch Reflexion der Sonnenstrahlung an den PV-Modulen

Streuobstbestand als relevante Struktur in einer Entfernung von etwa 90 m westlich

■ 0 ■ 25 ■ 50 ■ 75 ■ 100 ■ 125 ■ 150 ■ 175 ■ 200 ■ 225 ■ 250m

Gemeinde Aulendorf Vorhabenbezogener Bebauungsplan PV-Park "Hasengärtlestraße"

Lageplan mit voraussichtlichem Geltungsbereich und projektbezogenen Angaben und Fragestellungen
M 1: 2.500
21.02.2022