


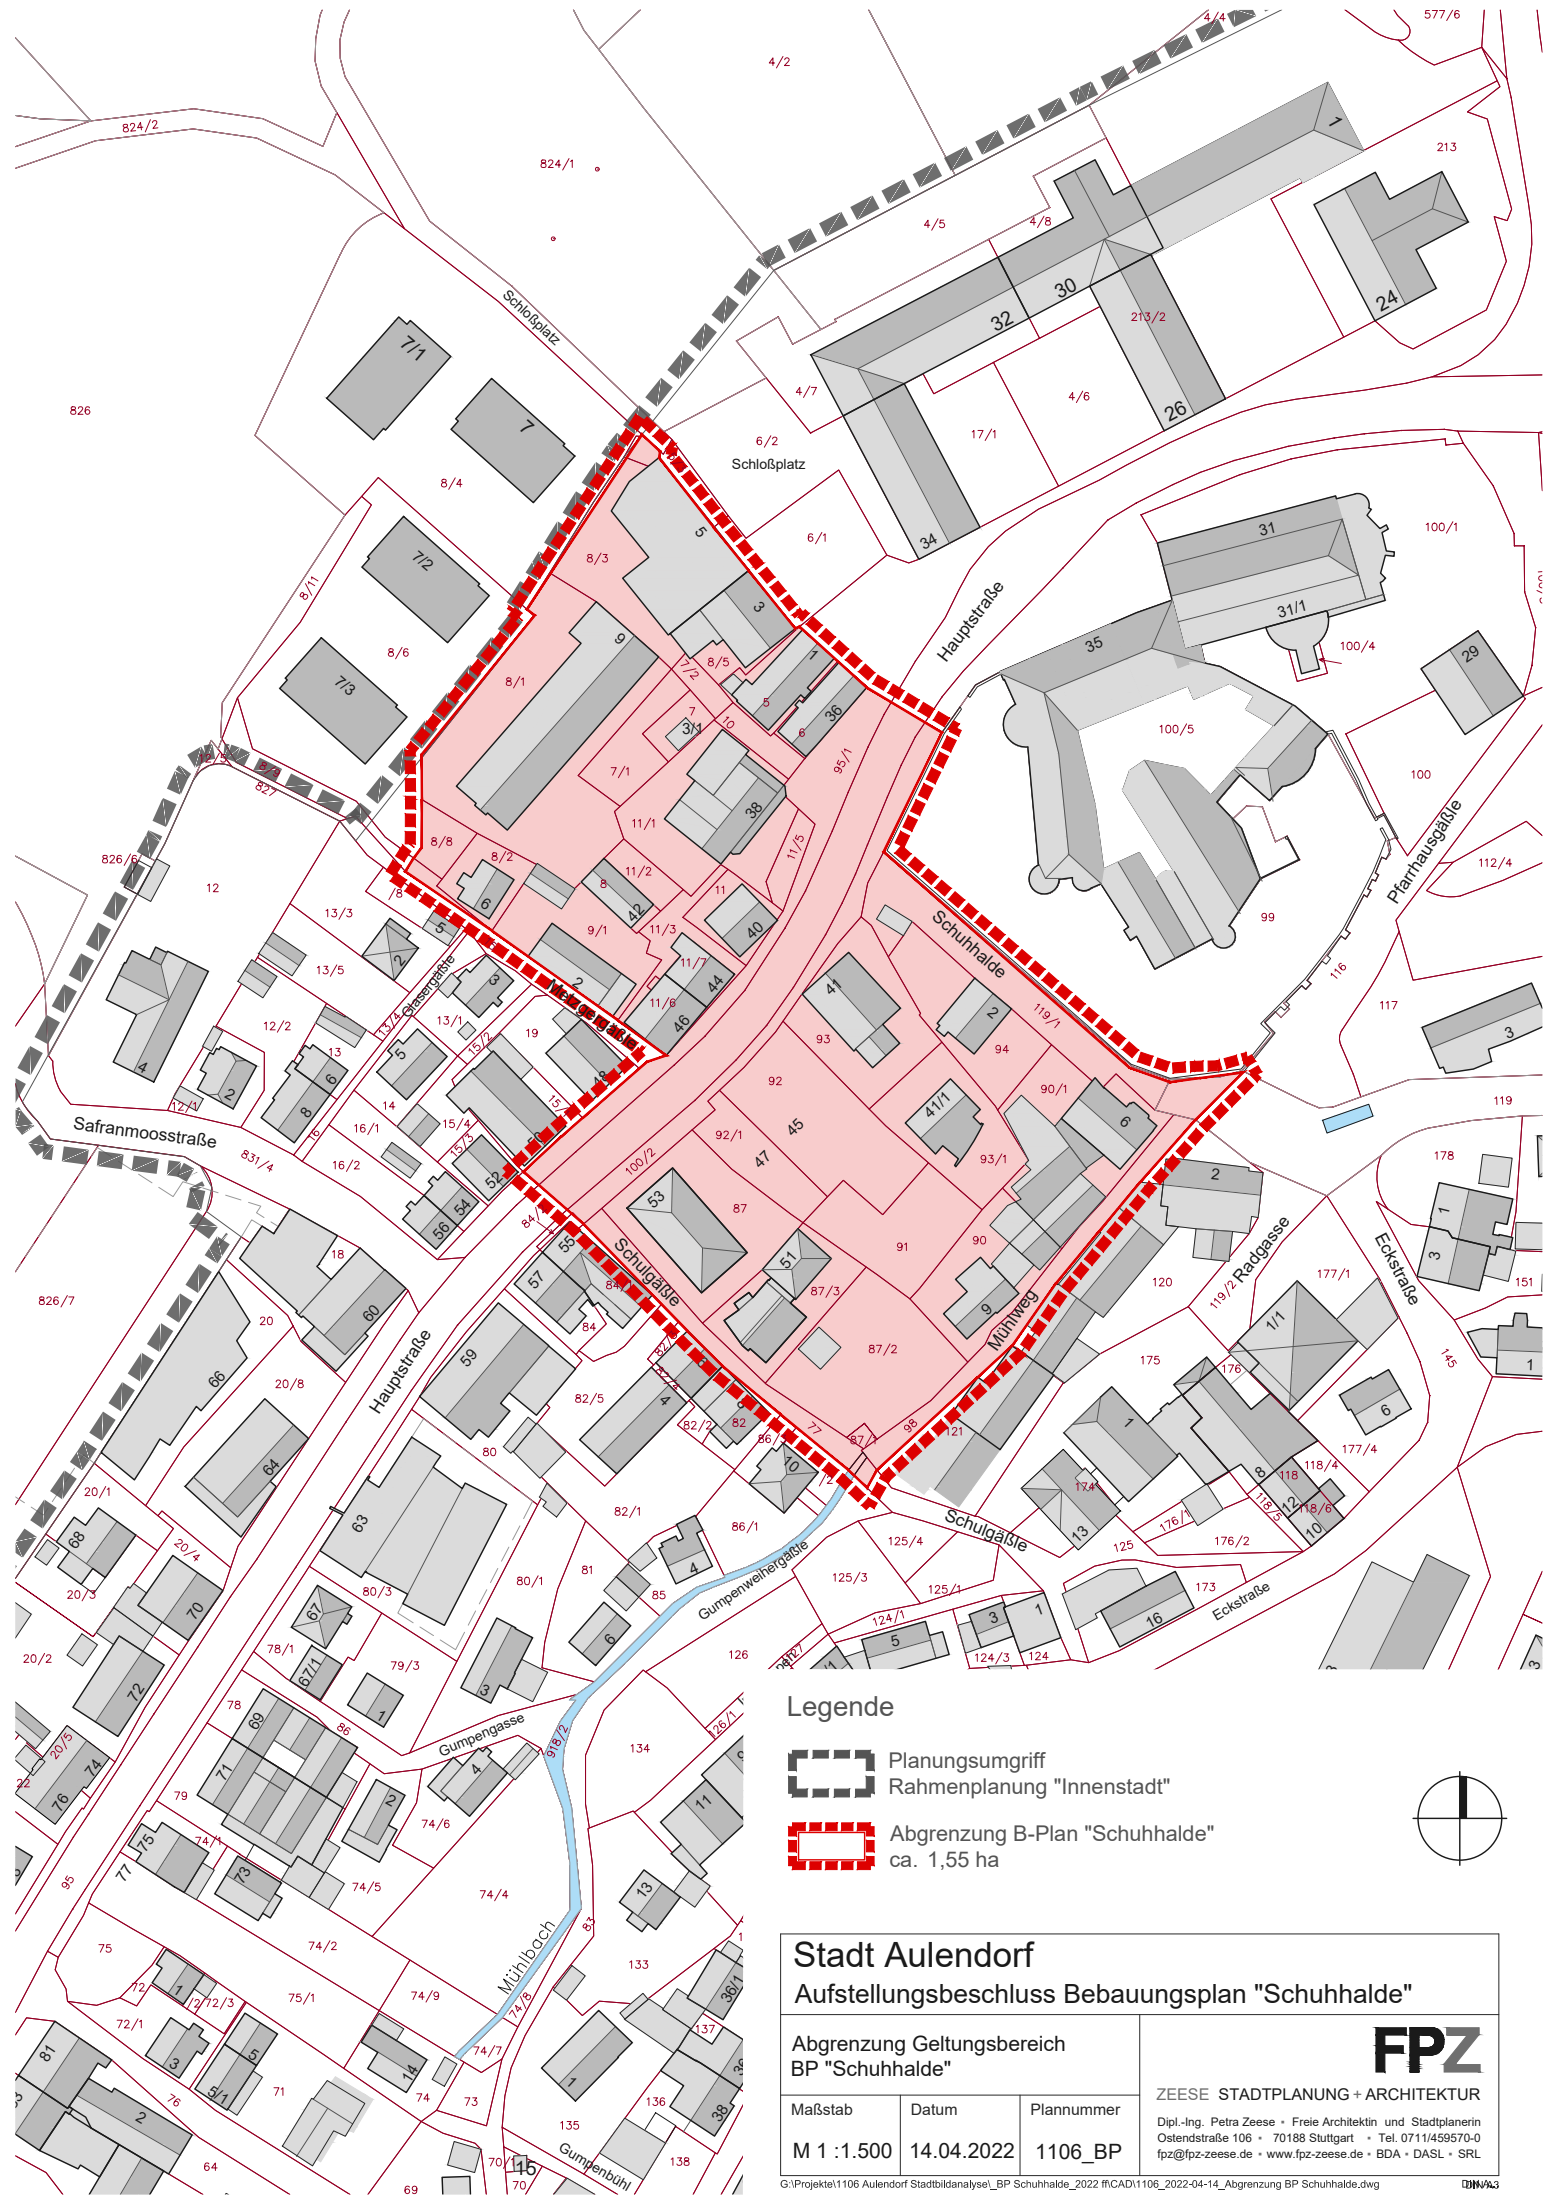

Legende

-  Planungsumgriff
Rahmenplanung "Innenstadt"
-  Abgrenzung B-Plan "Schuhhalde"
ca. 1,55 ha



Stadt Aulendorf

Aufstellungsbeschluss Bebauungsplan "Schuhhalde"

Abgrenzung Geltungsbereich BP "Schuhhalde"

Maßstab	Datum	Plannummer
M 1 : 1.500	14.04.2022	1106_BP

FPZ

ZEESE STADTPLANUNG + ARCHITEKTUR
Dipl.-Ing. Petra Zeese • Freie Architektin und Stadtplanerin
Ostendstraße 106 • 70188 Stuttgart • Tel. 0711/459570-0
fpz@fpz-zeese.de • www.fpz-zeese.de • BDA • DASL • SRL